
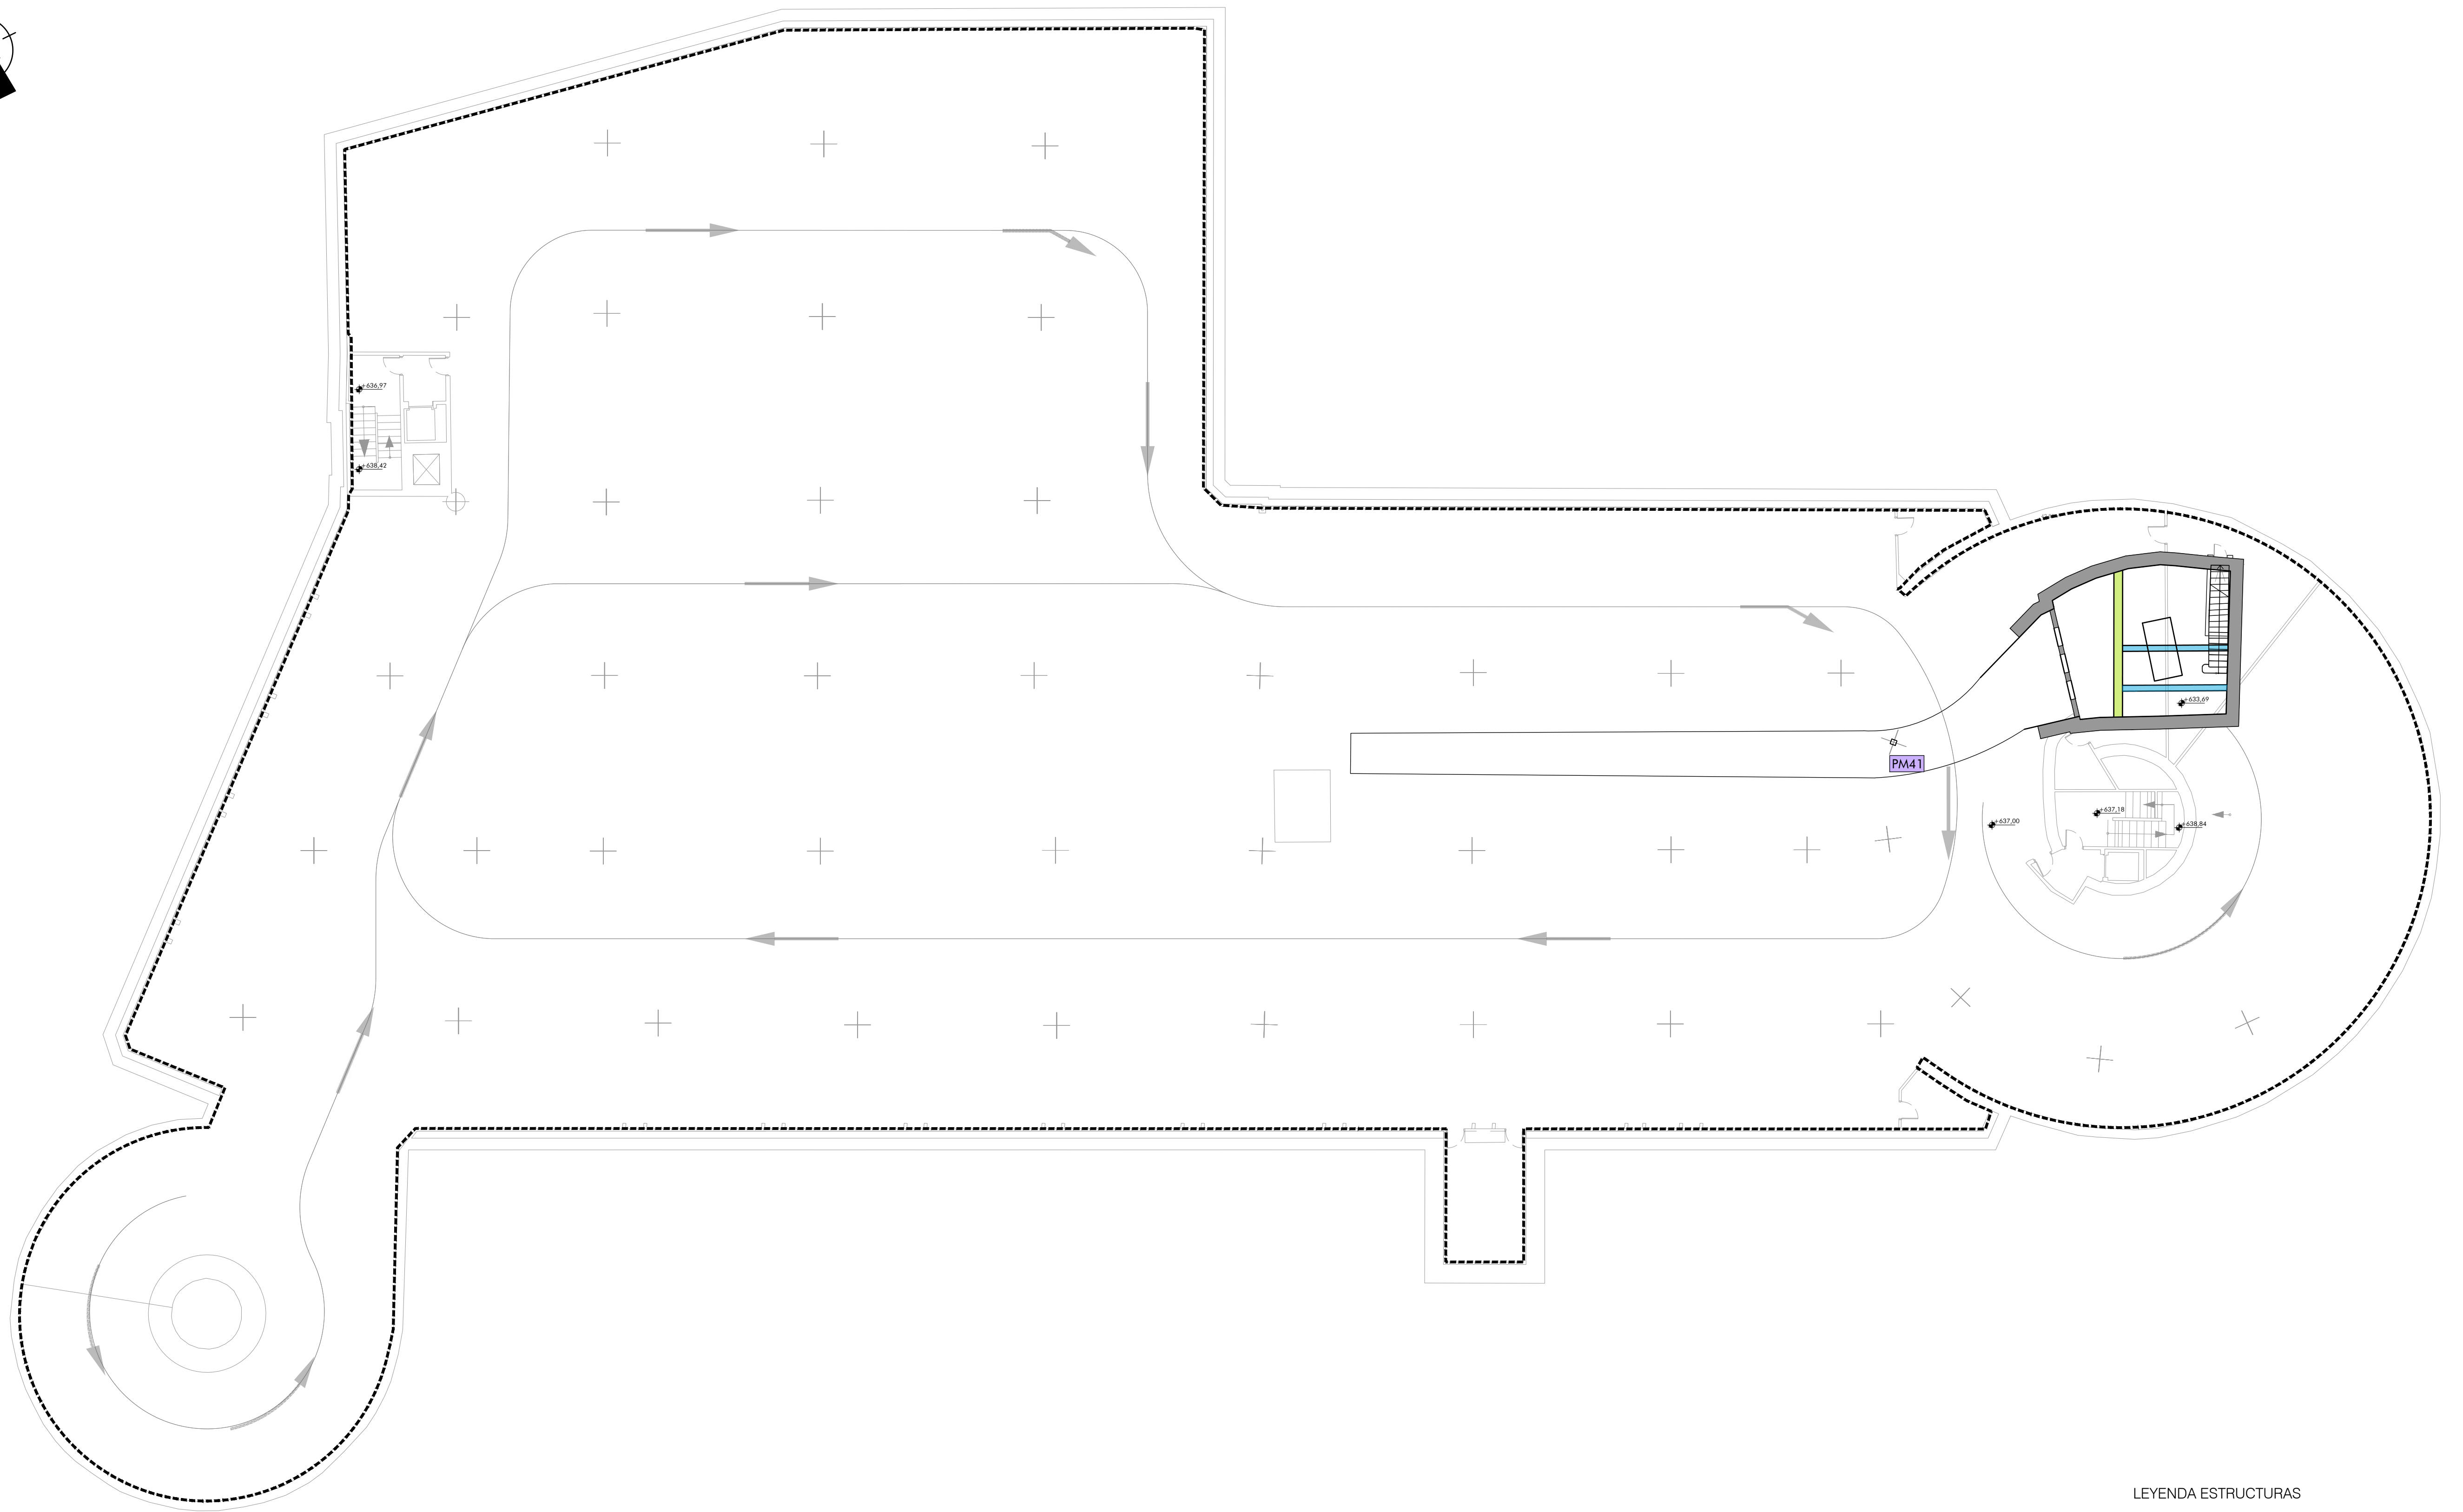


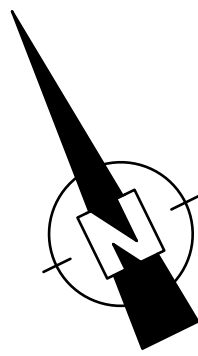

LEYENDA ESTRUCTURAS

- PM41 PILARES METALICOS 180x180 mm
- JUNTA DE DILATACION
- MUROS PERIMETRALES H.A e=55 cm
- VIGAS HORMIGON ARMADO CANOTO 1 m
- VIGAS HORMIGON ARMADO CANOTO 0,40 m