


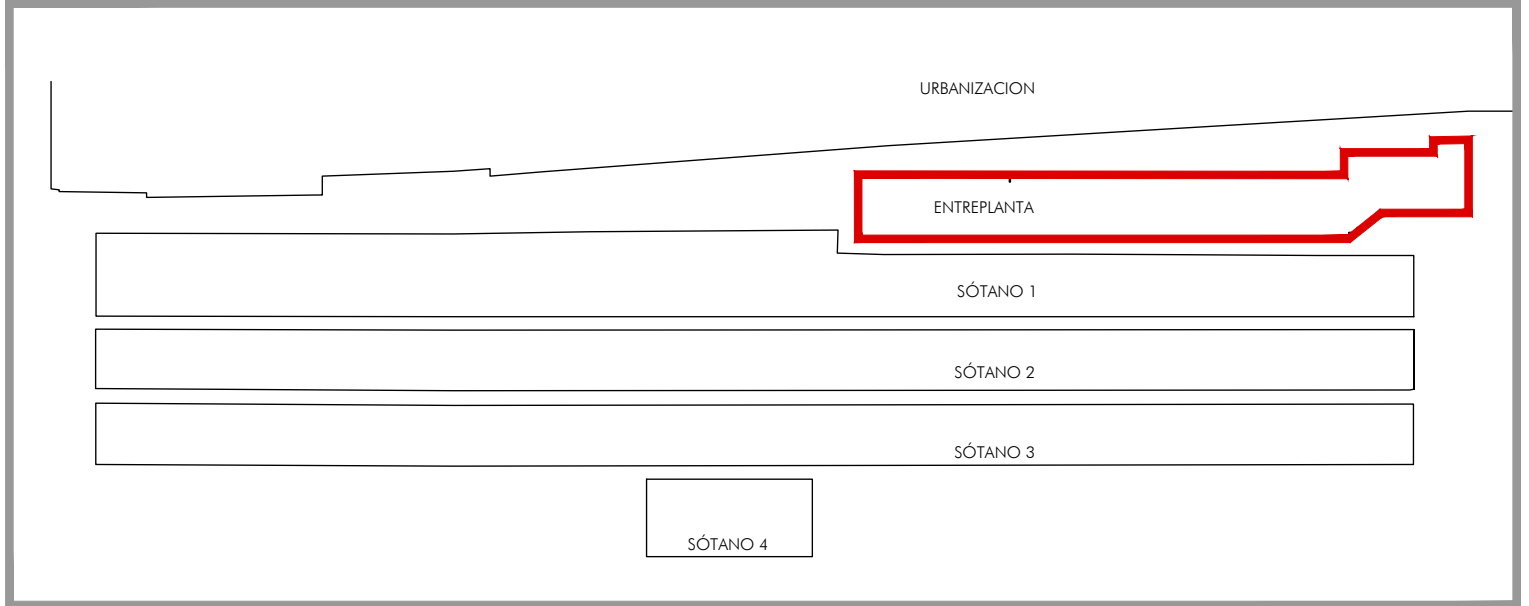
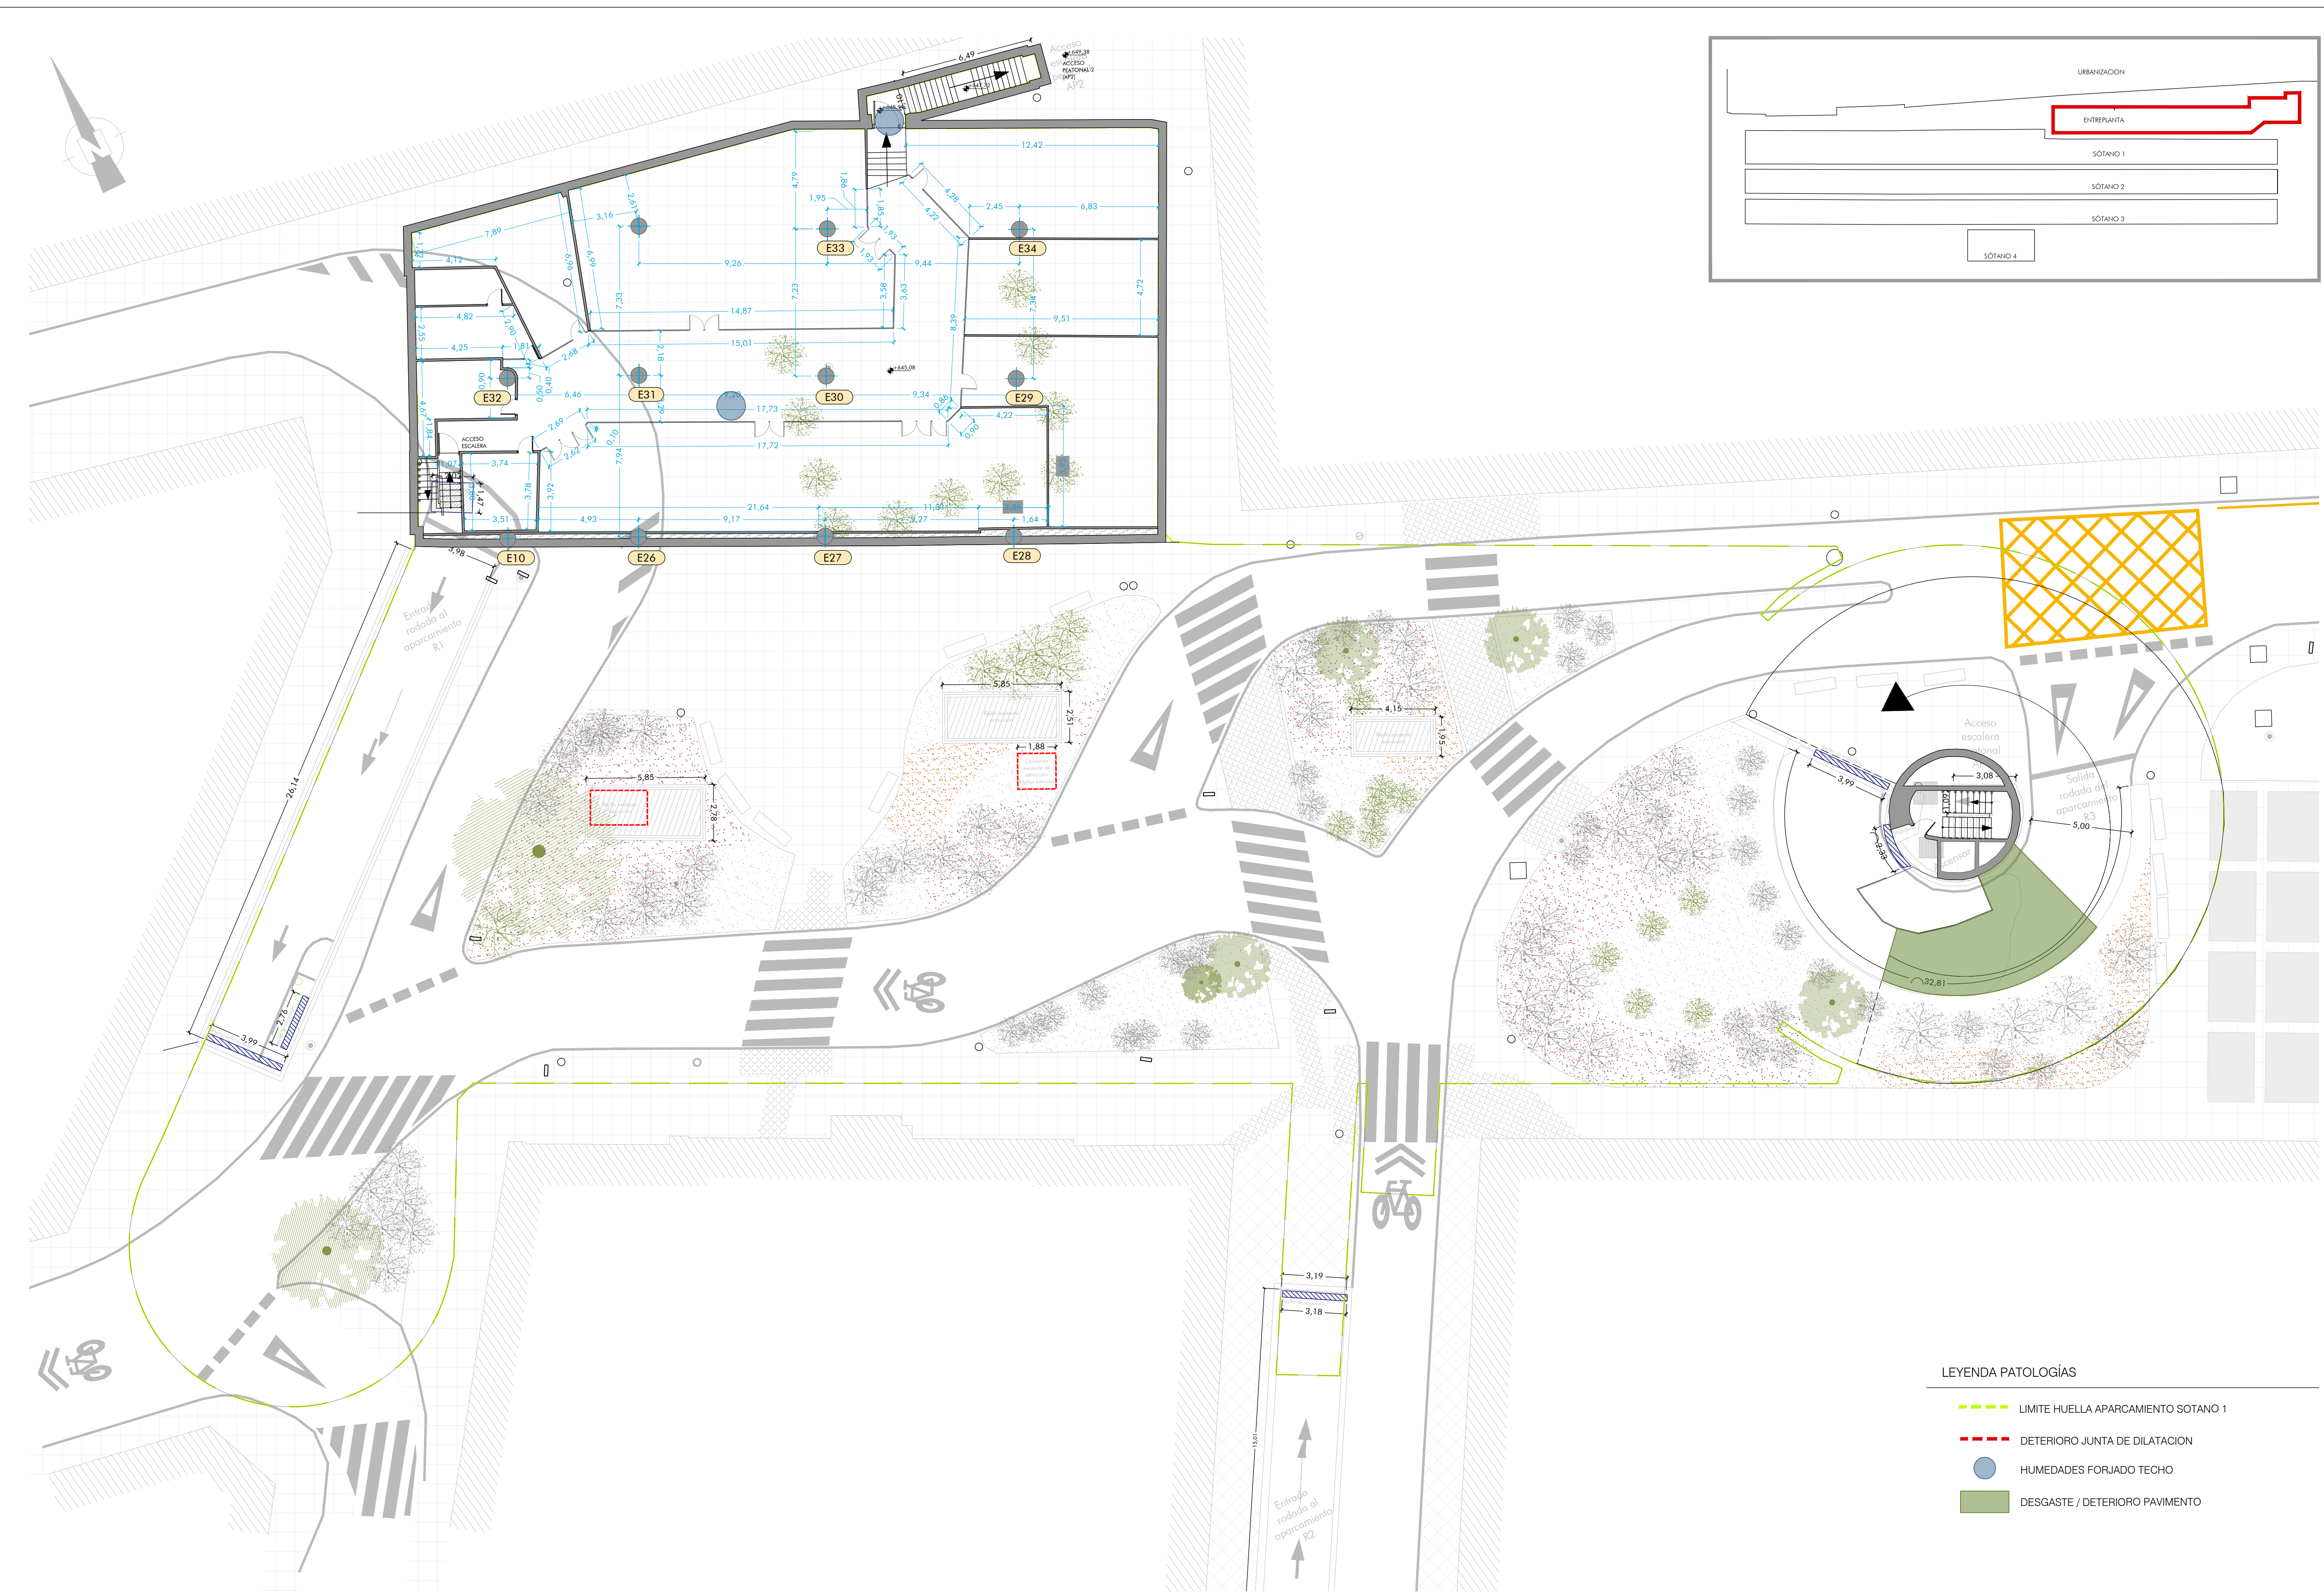


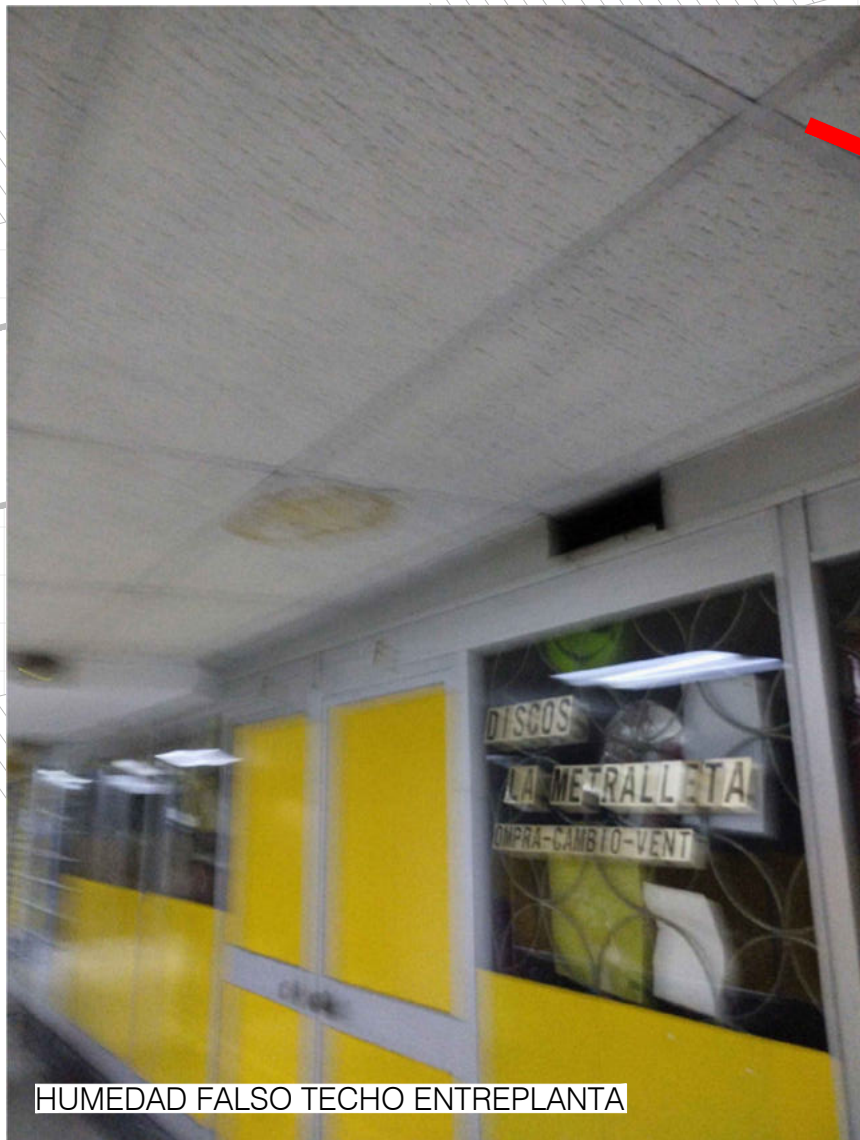



- LEYENDA PATOLOGÍAS
- LIMITE HUELLA APARCAMIENTO SOTANO 1
 - - - DETERIORO JUNTA DE DILATACION
 - HUMEDADES FORJADO TECHO
 - DESGASTE / DETERIORO PAVIMENTO

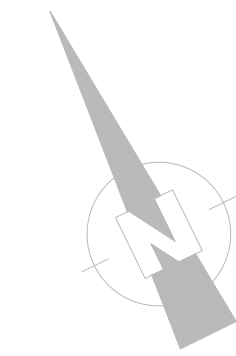

HUMEDAD FALSO TECHO ENTREPLANTA

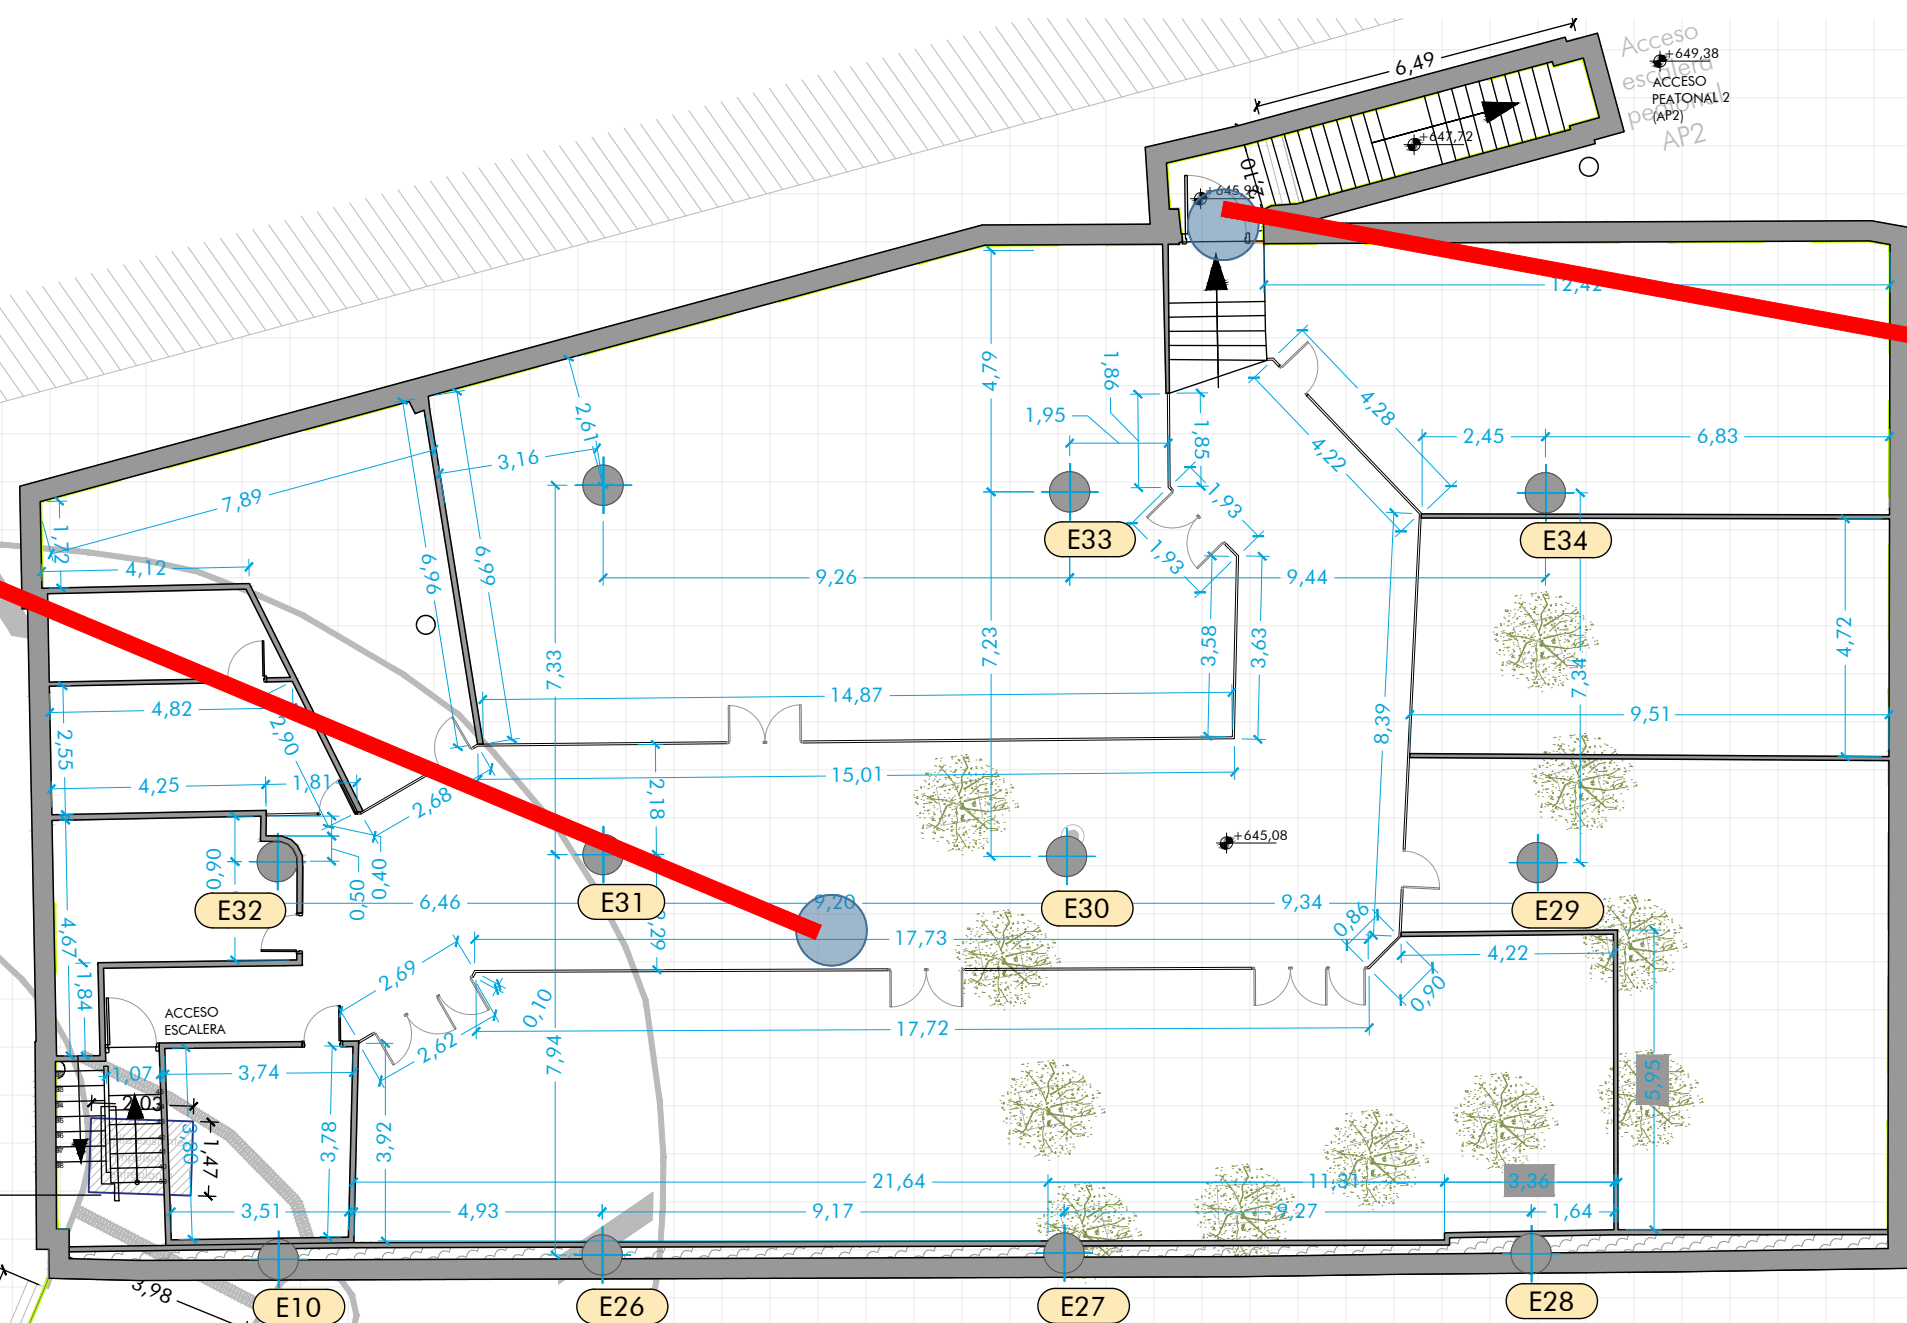

HUMEDAD FALSO TECHO ACCESO ENTREPLANTA

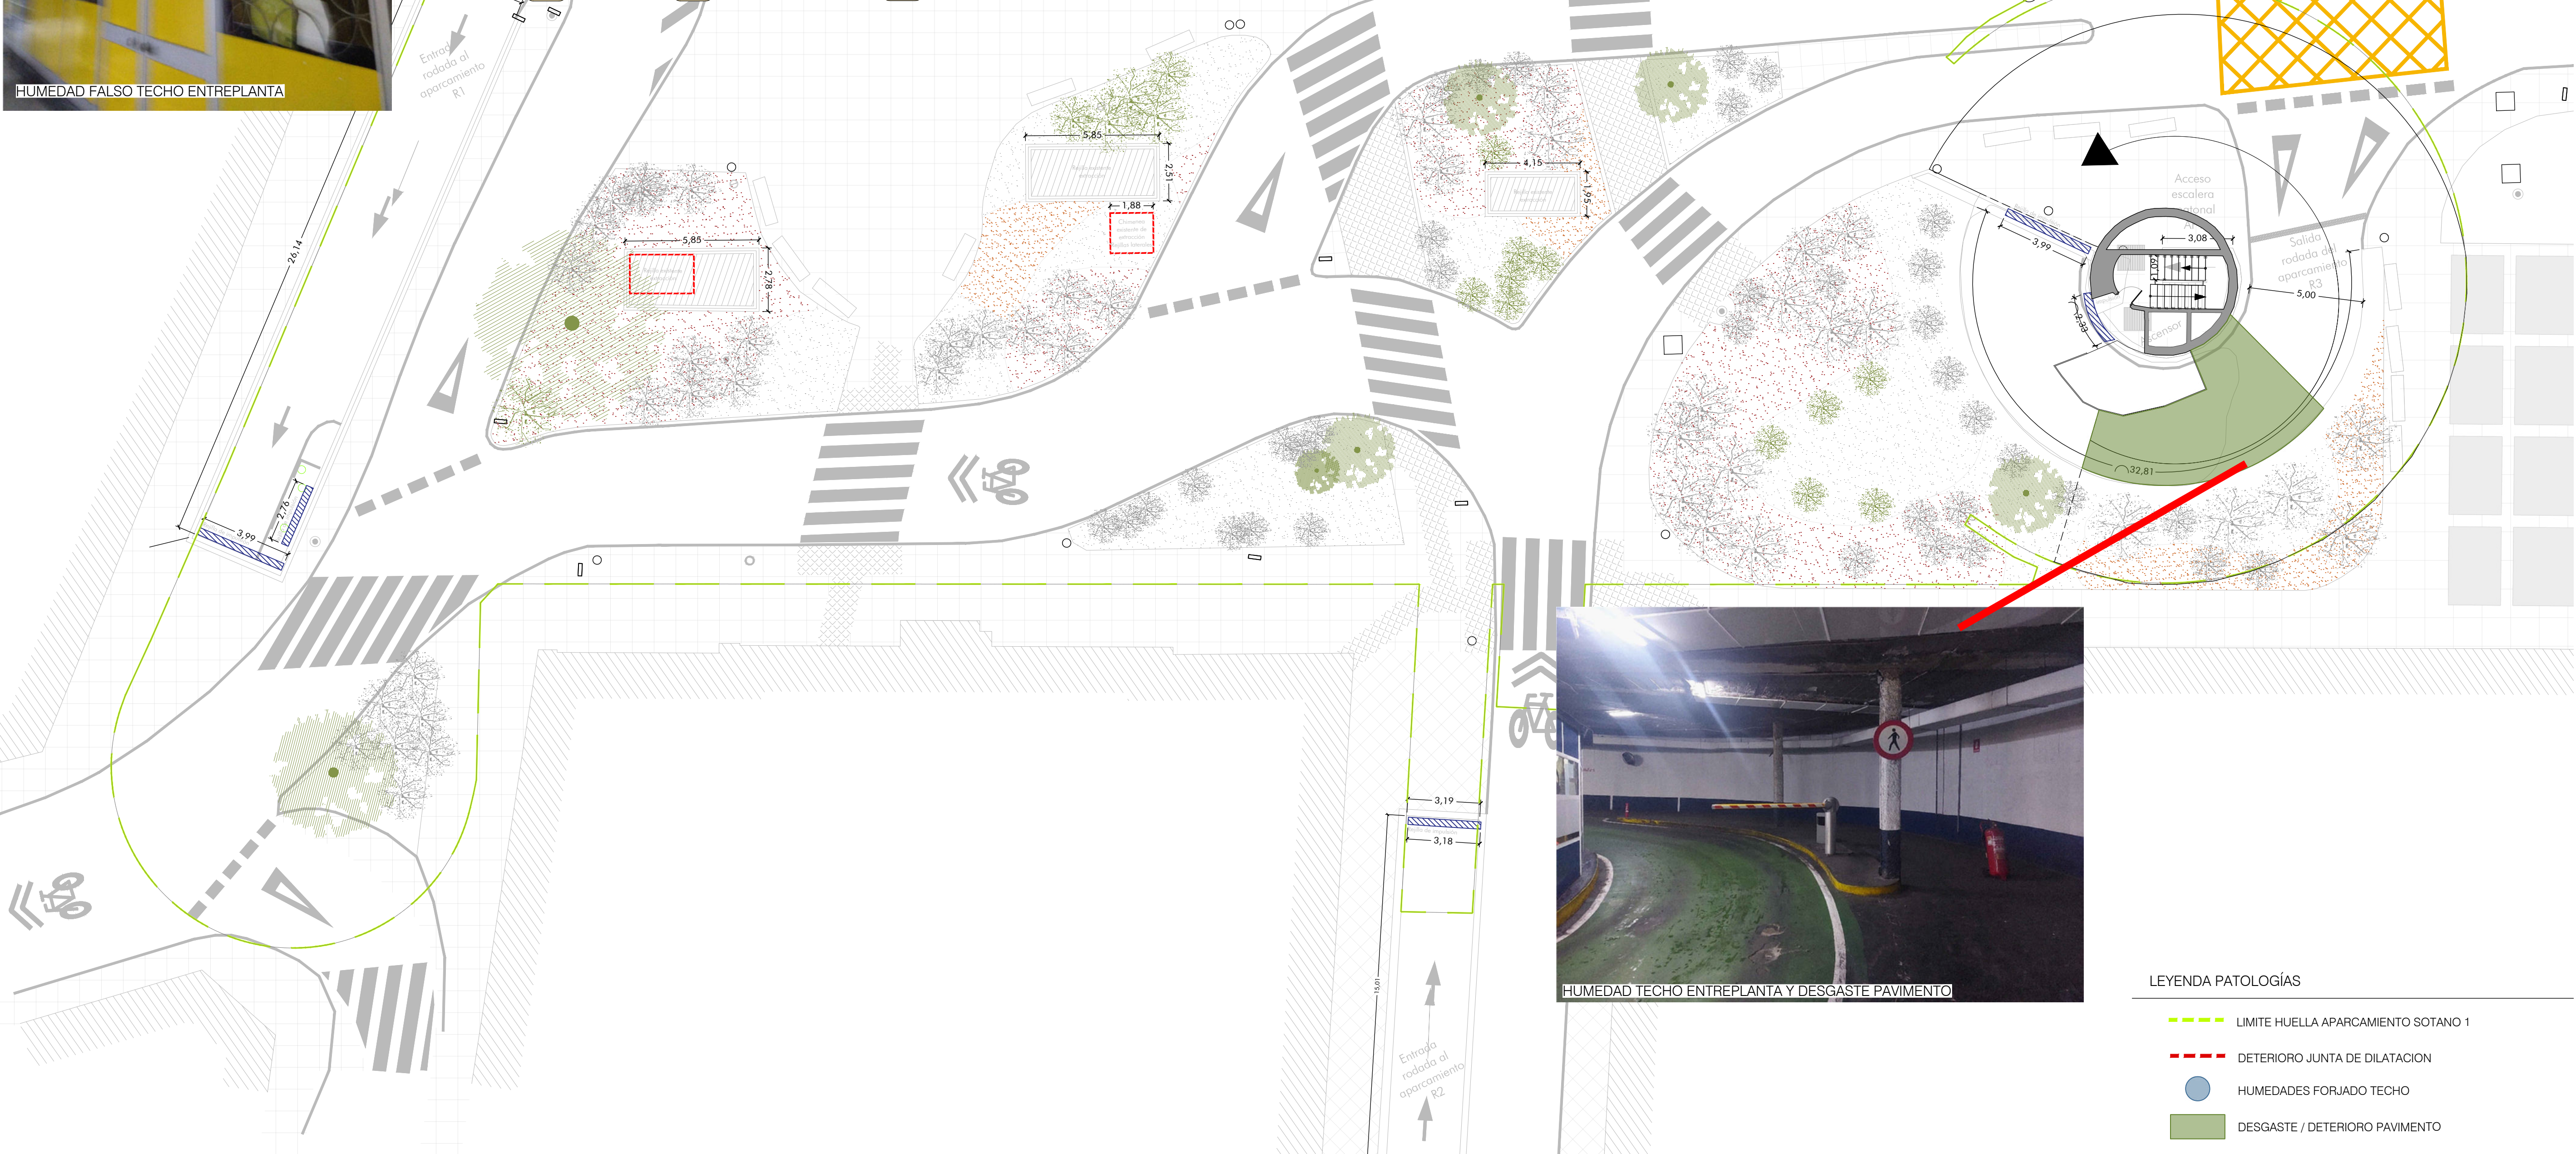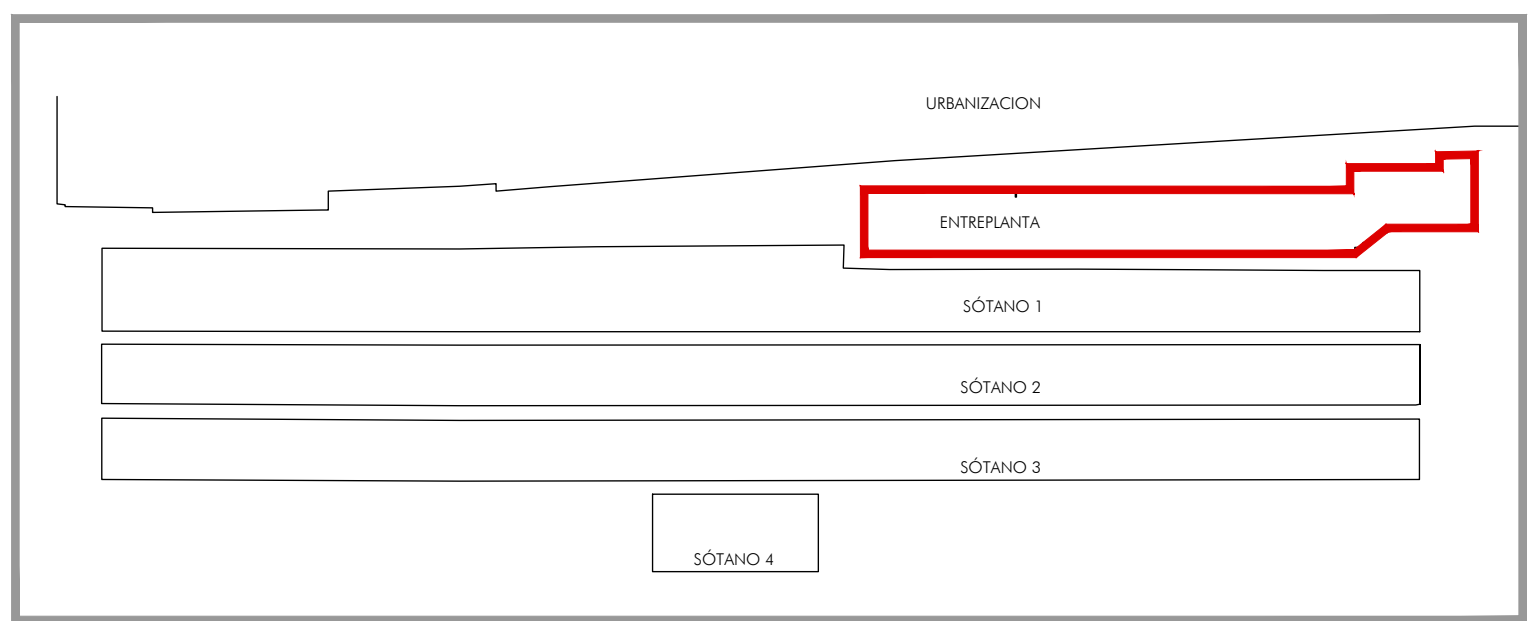

HUMEDAD TECHO ENTREPLANTA Y DESGASTE PAVIMENTO

LEYENDA PATOLOGÍAS

- LIMITE HUELLA APARCAMIENTO SOTANO 1
- DETERIORO JUNTA DE DILATACION
- HUMEDADES FORJADO TECHO
- DESGASTE / DETERIORO PAVIMENTO