

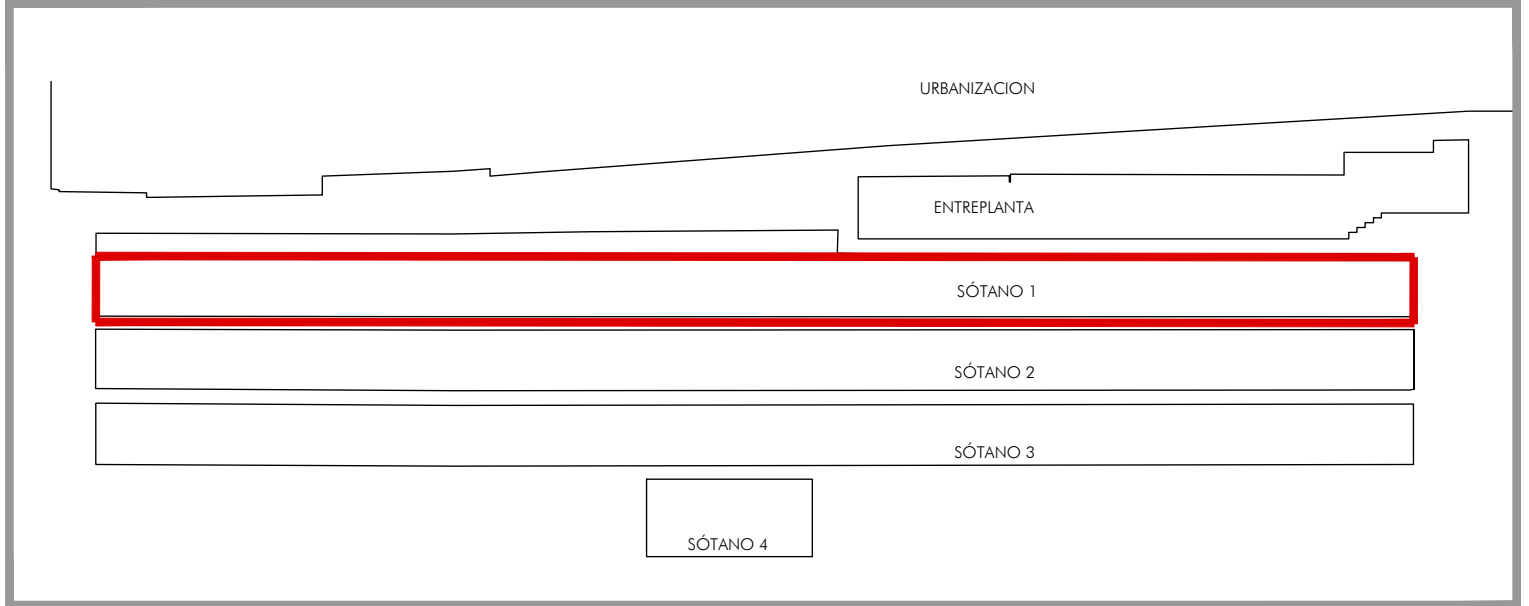


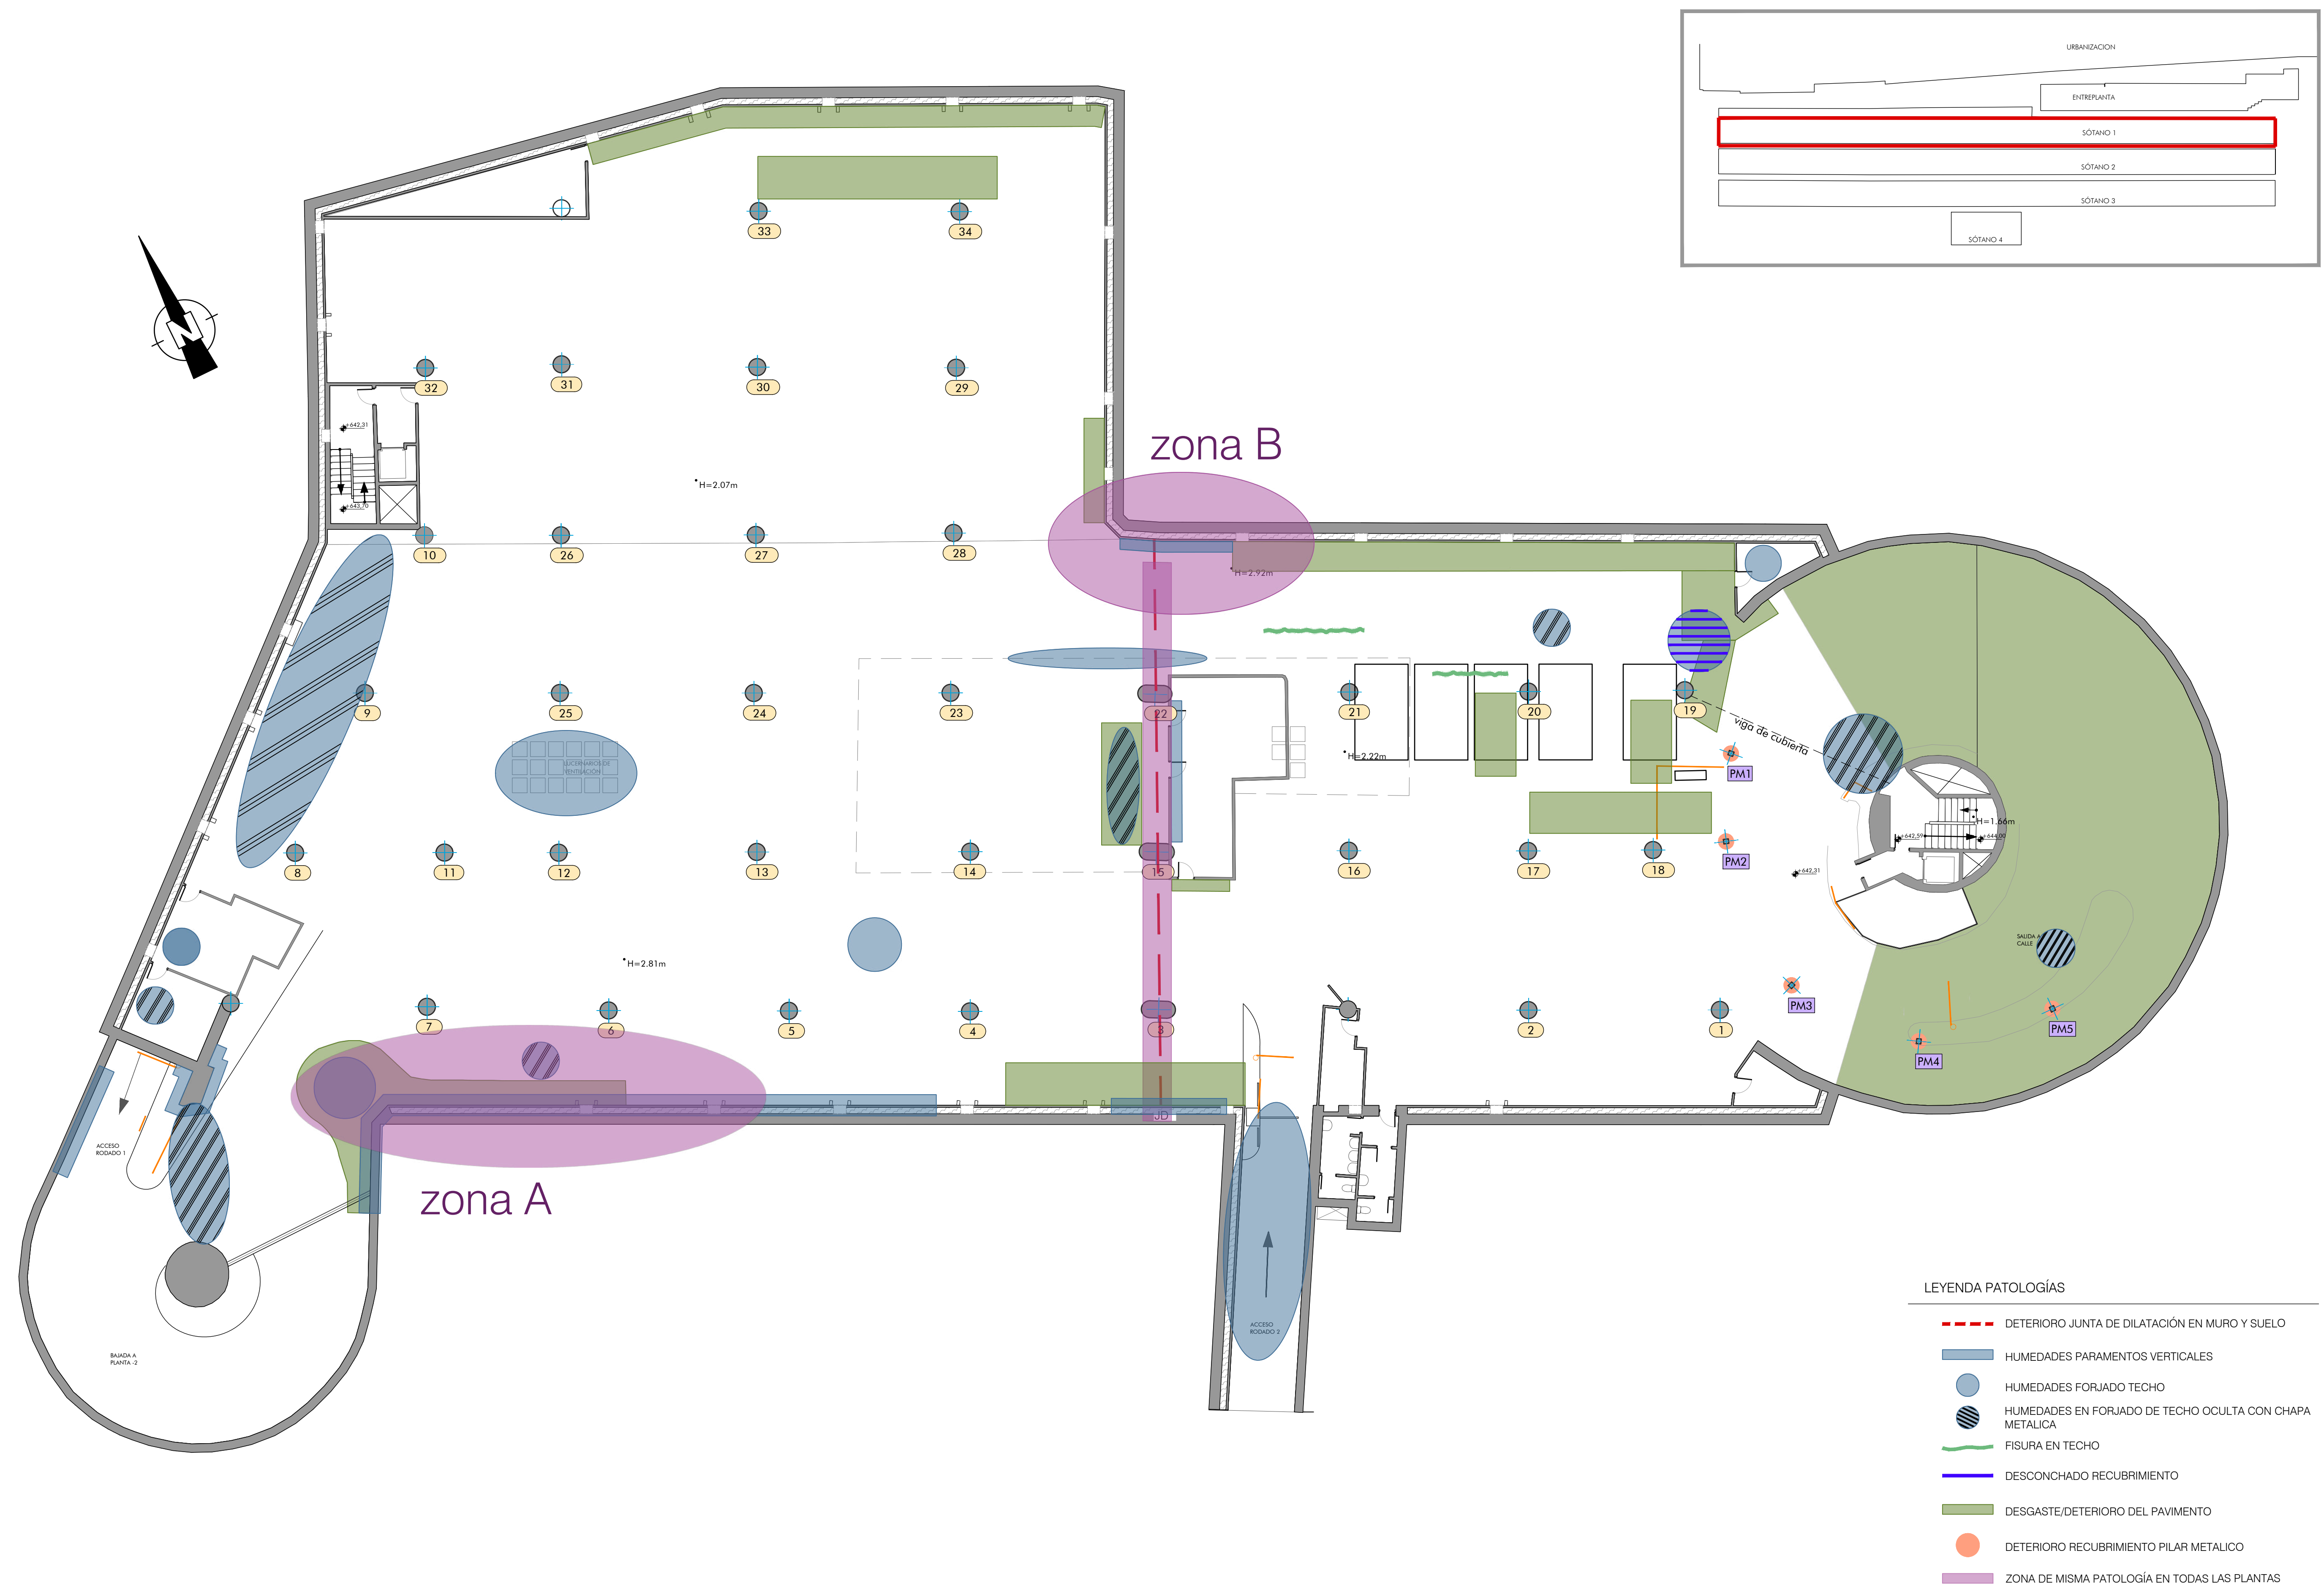

- LEYENDA PATOLOGÍAS
- DETERIORO JUNTA DE DILATACIÓN EN MURO Y SUELO
 - HUMEDADES PARAMENTOS VERTICALES
 - HUMEDADES FORJADO TECHO
 - HUMEDADES EN FORJADO DE TECHO OCULTA CON CHAPA METÁLICA
 - FISURA EN TECHO
 - DESCONCHADO RECUBRIMIENTO
 - DESGASTE/DETERIORO DEL PAVIMENTO
 - DETERIORO RECUBRIMIENTO PILAR METÁLICO
 - ZONA DE MISMA PATOLOGÍA EN TODAS LAS PLANTAS

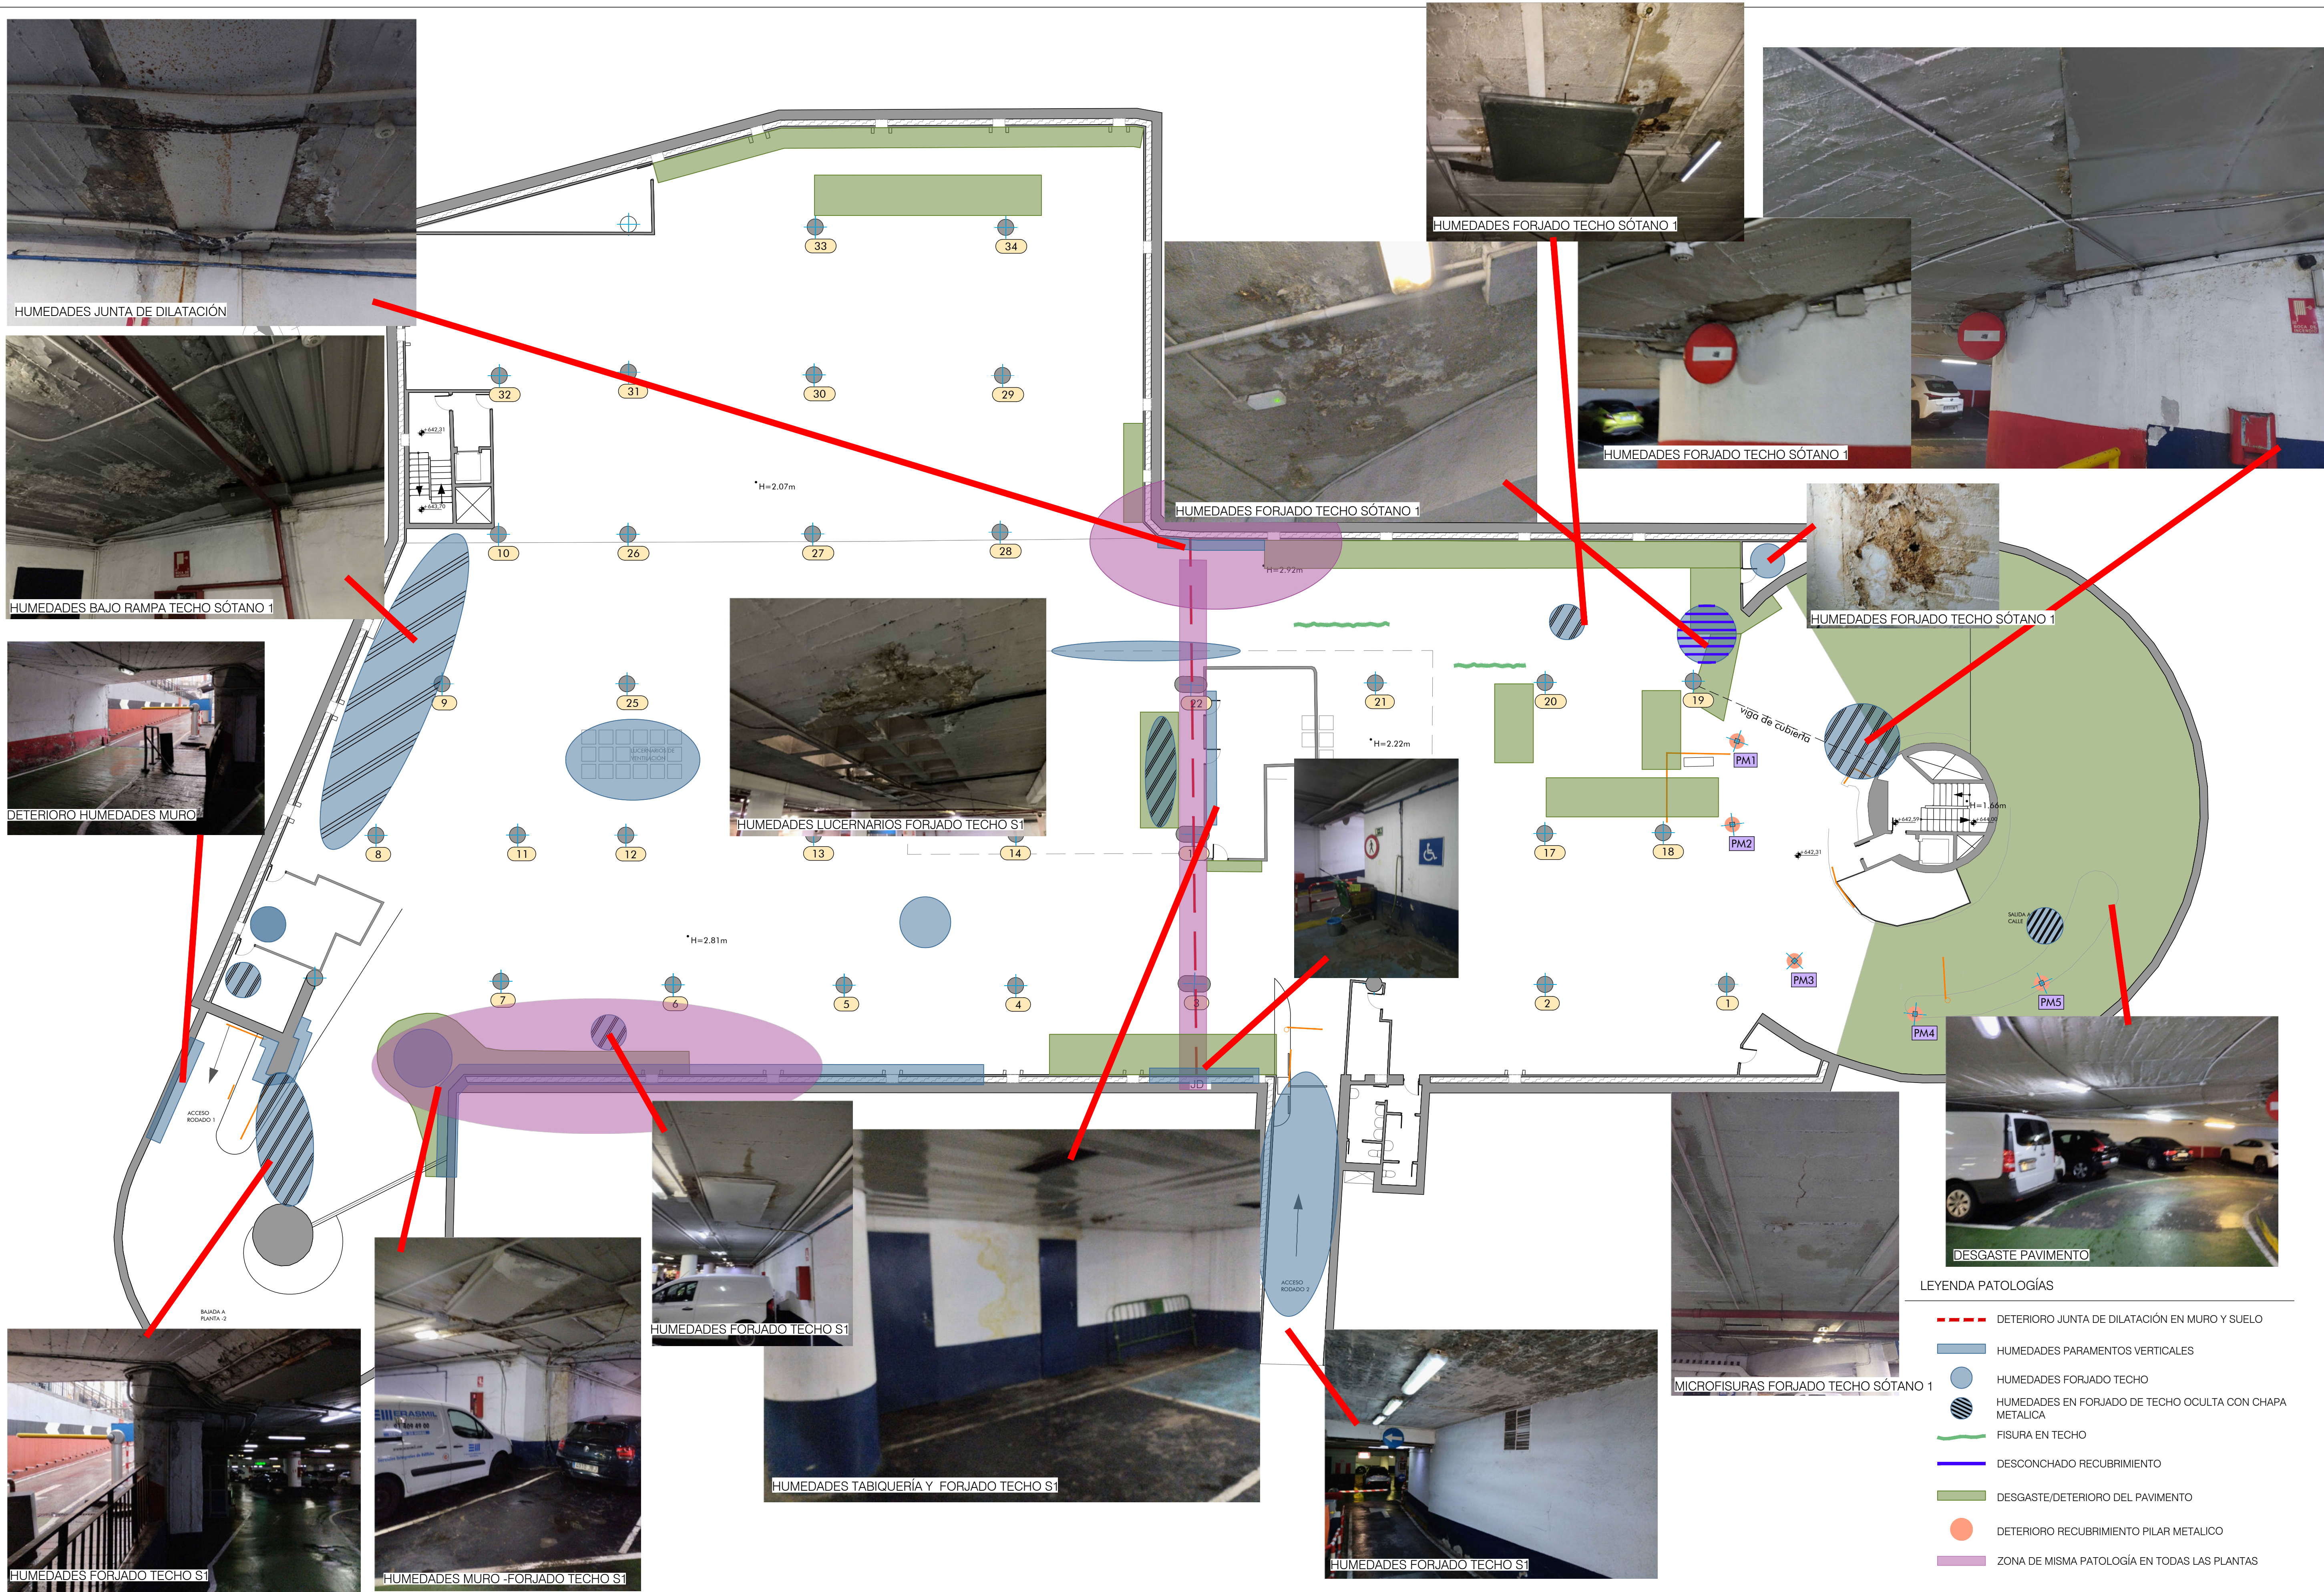

- LEYENDA PATOLOGÍAS
- DETERIORO JUNTA DE DILATACIÓN EN MURO Y SUELO
 - HUMEDADES PARAMENTOS VERTICALES
 - HUMEDADES FORJADO TECHO
 - HUMEDADES EN FORJADO DE TECHO OCULTA CON CHAPA METALICA
 - FISURA EN TECHO
 - DESCONCHADO RECUBRIMIENTO
 - DESGASTE/DETERIORO DEL PAVIMENTO
 - DETERIORO RECUBRIMIENTO PILAR METALICO
 - ZONA DE MISMA PATOLOGÍA EN TODAS LAS PLANTAS