



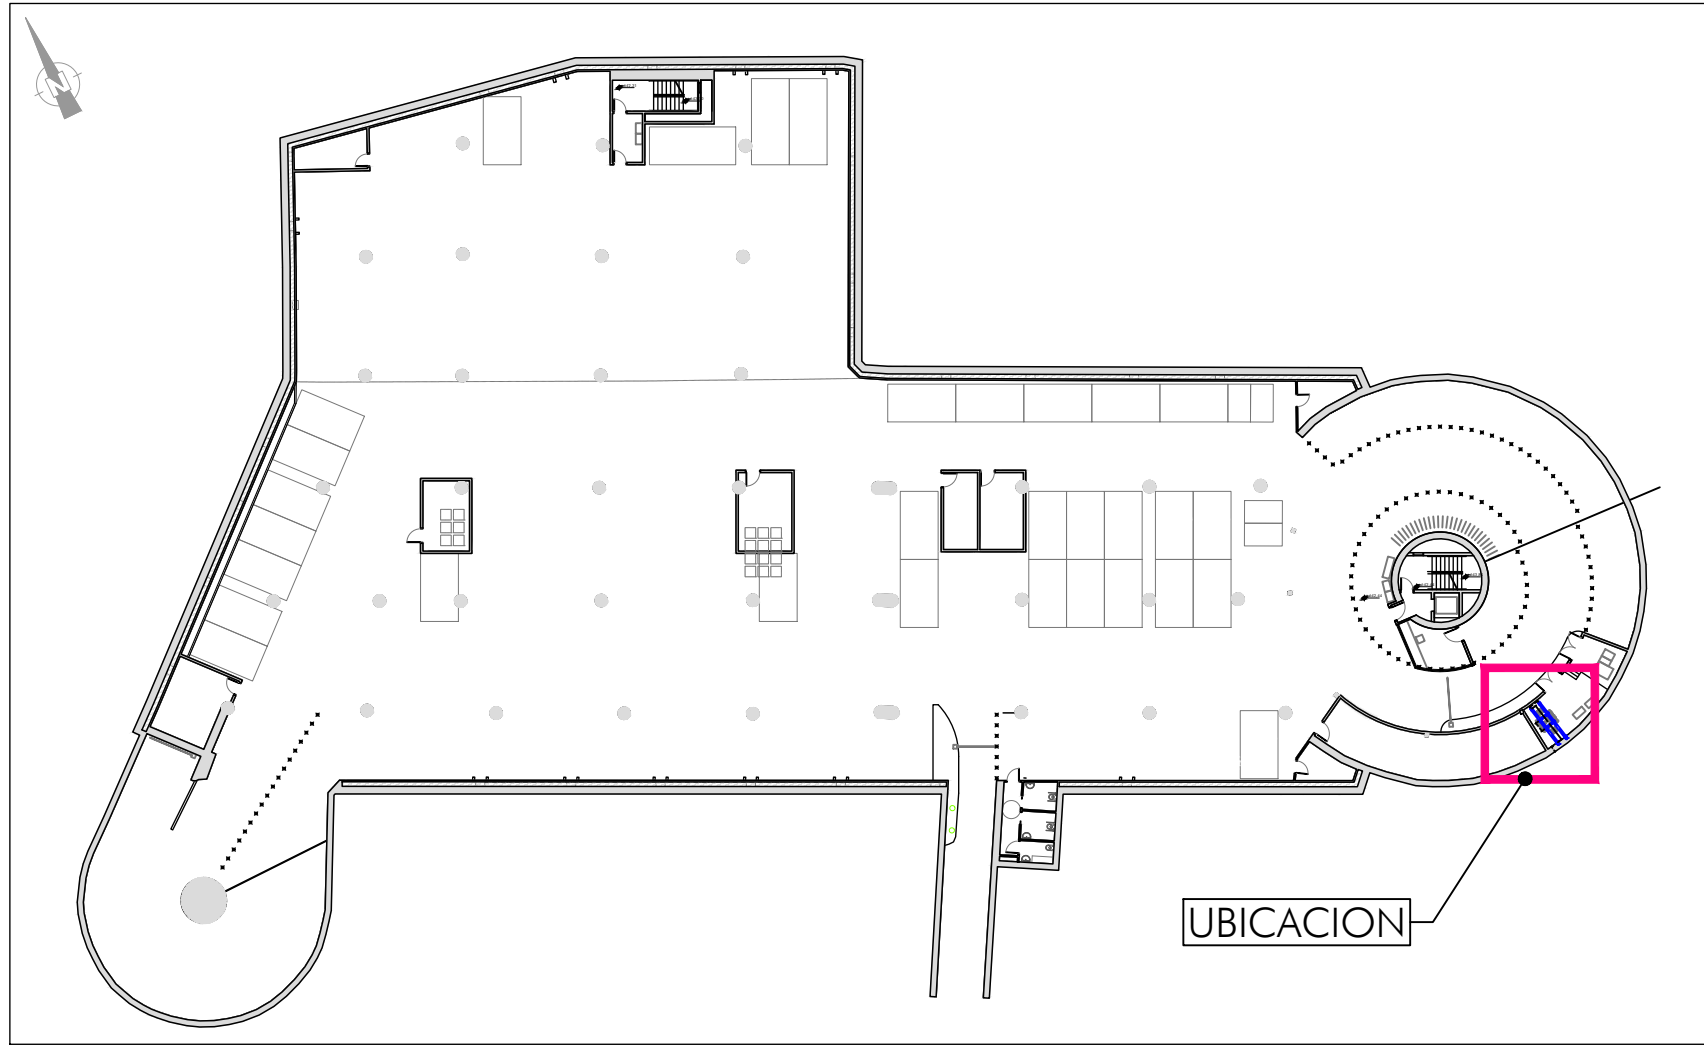


SOTANO 1
ESCALA 1:500

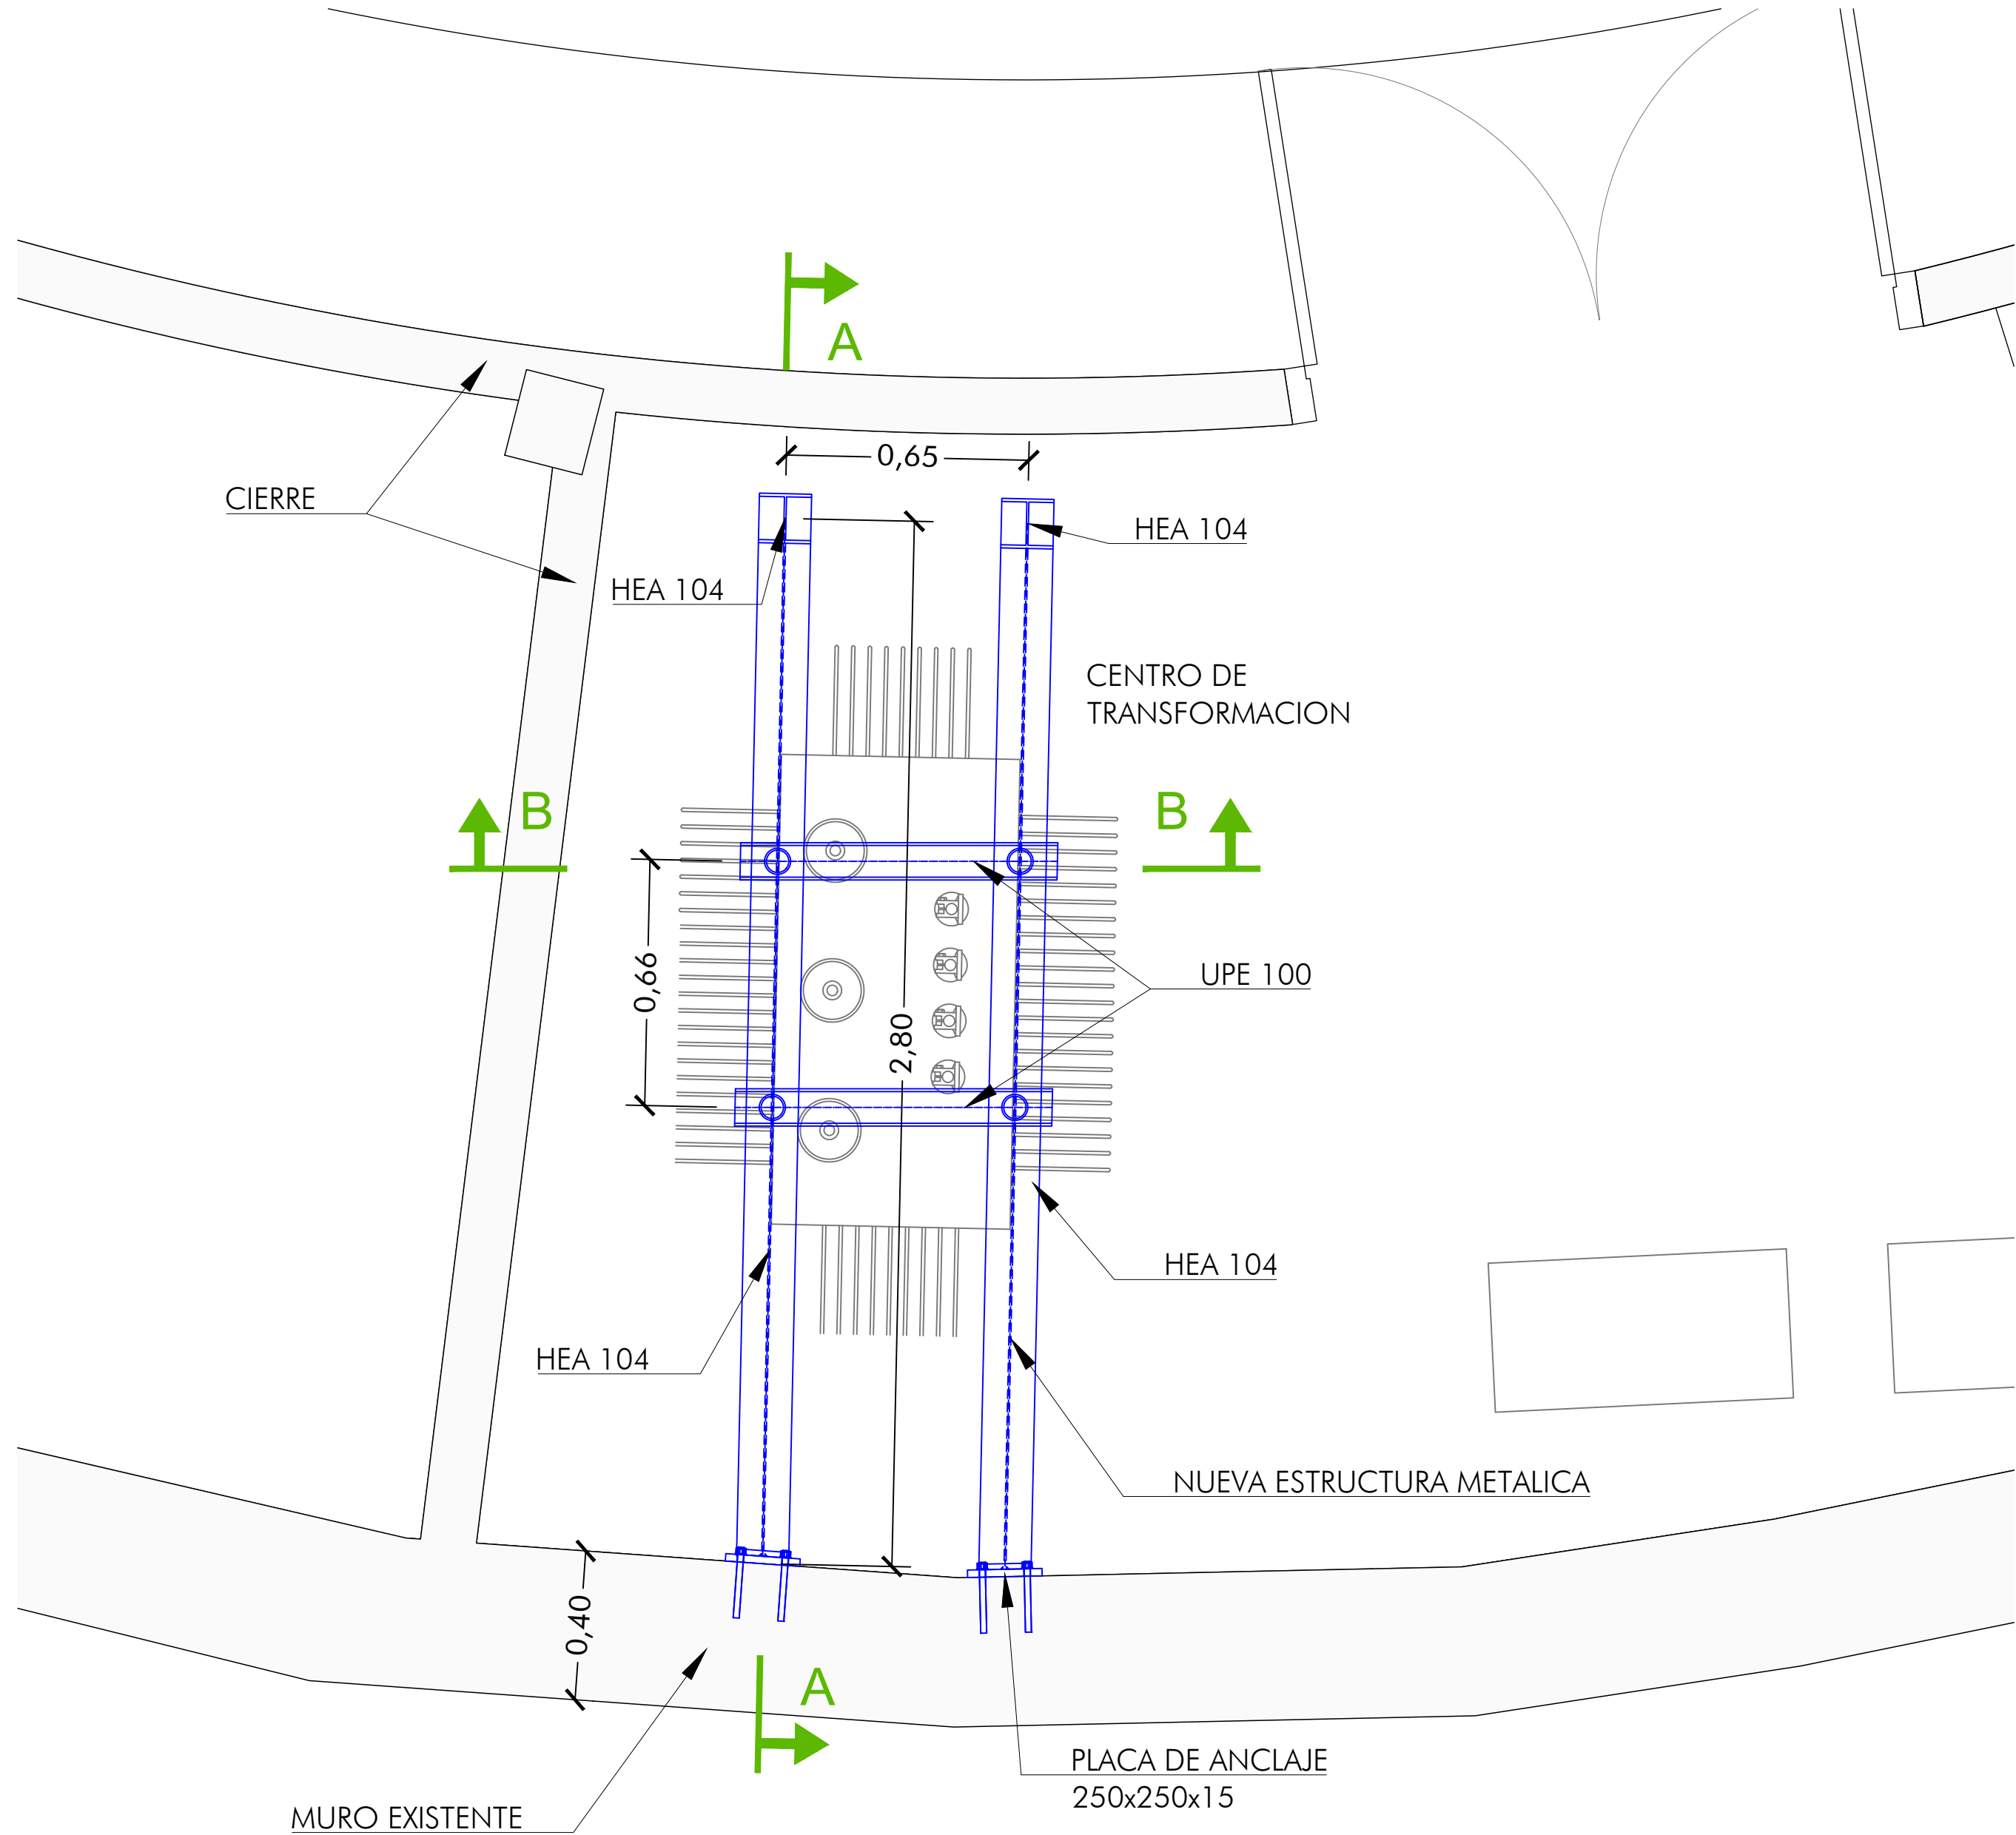


PLANTA
Escala 1/15

*En función de la
situación del
transformador





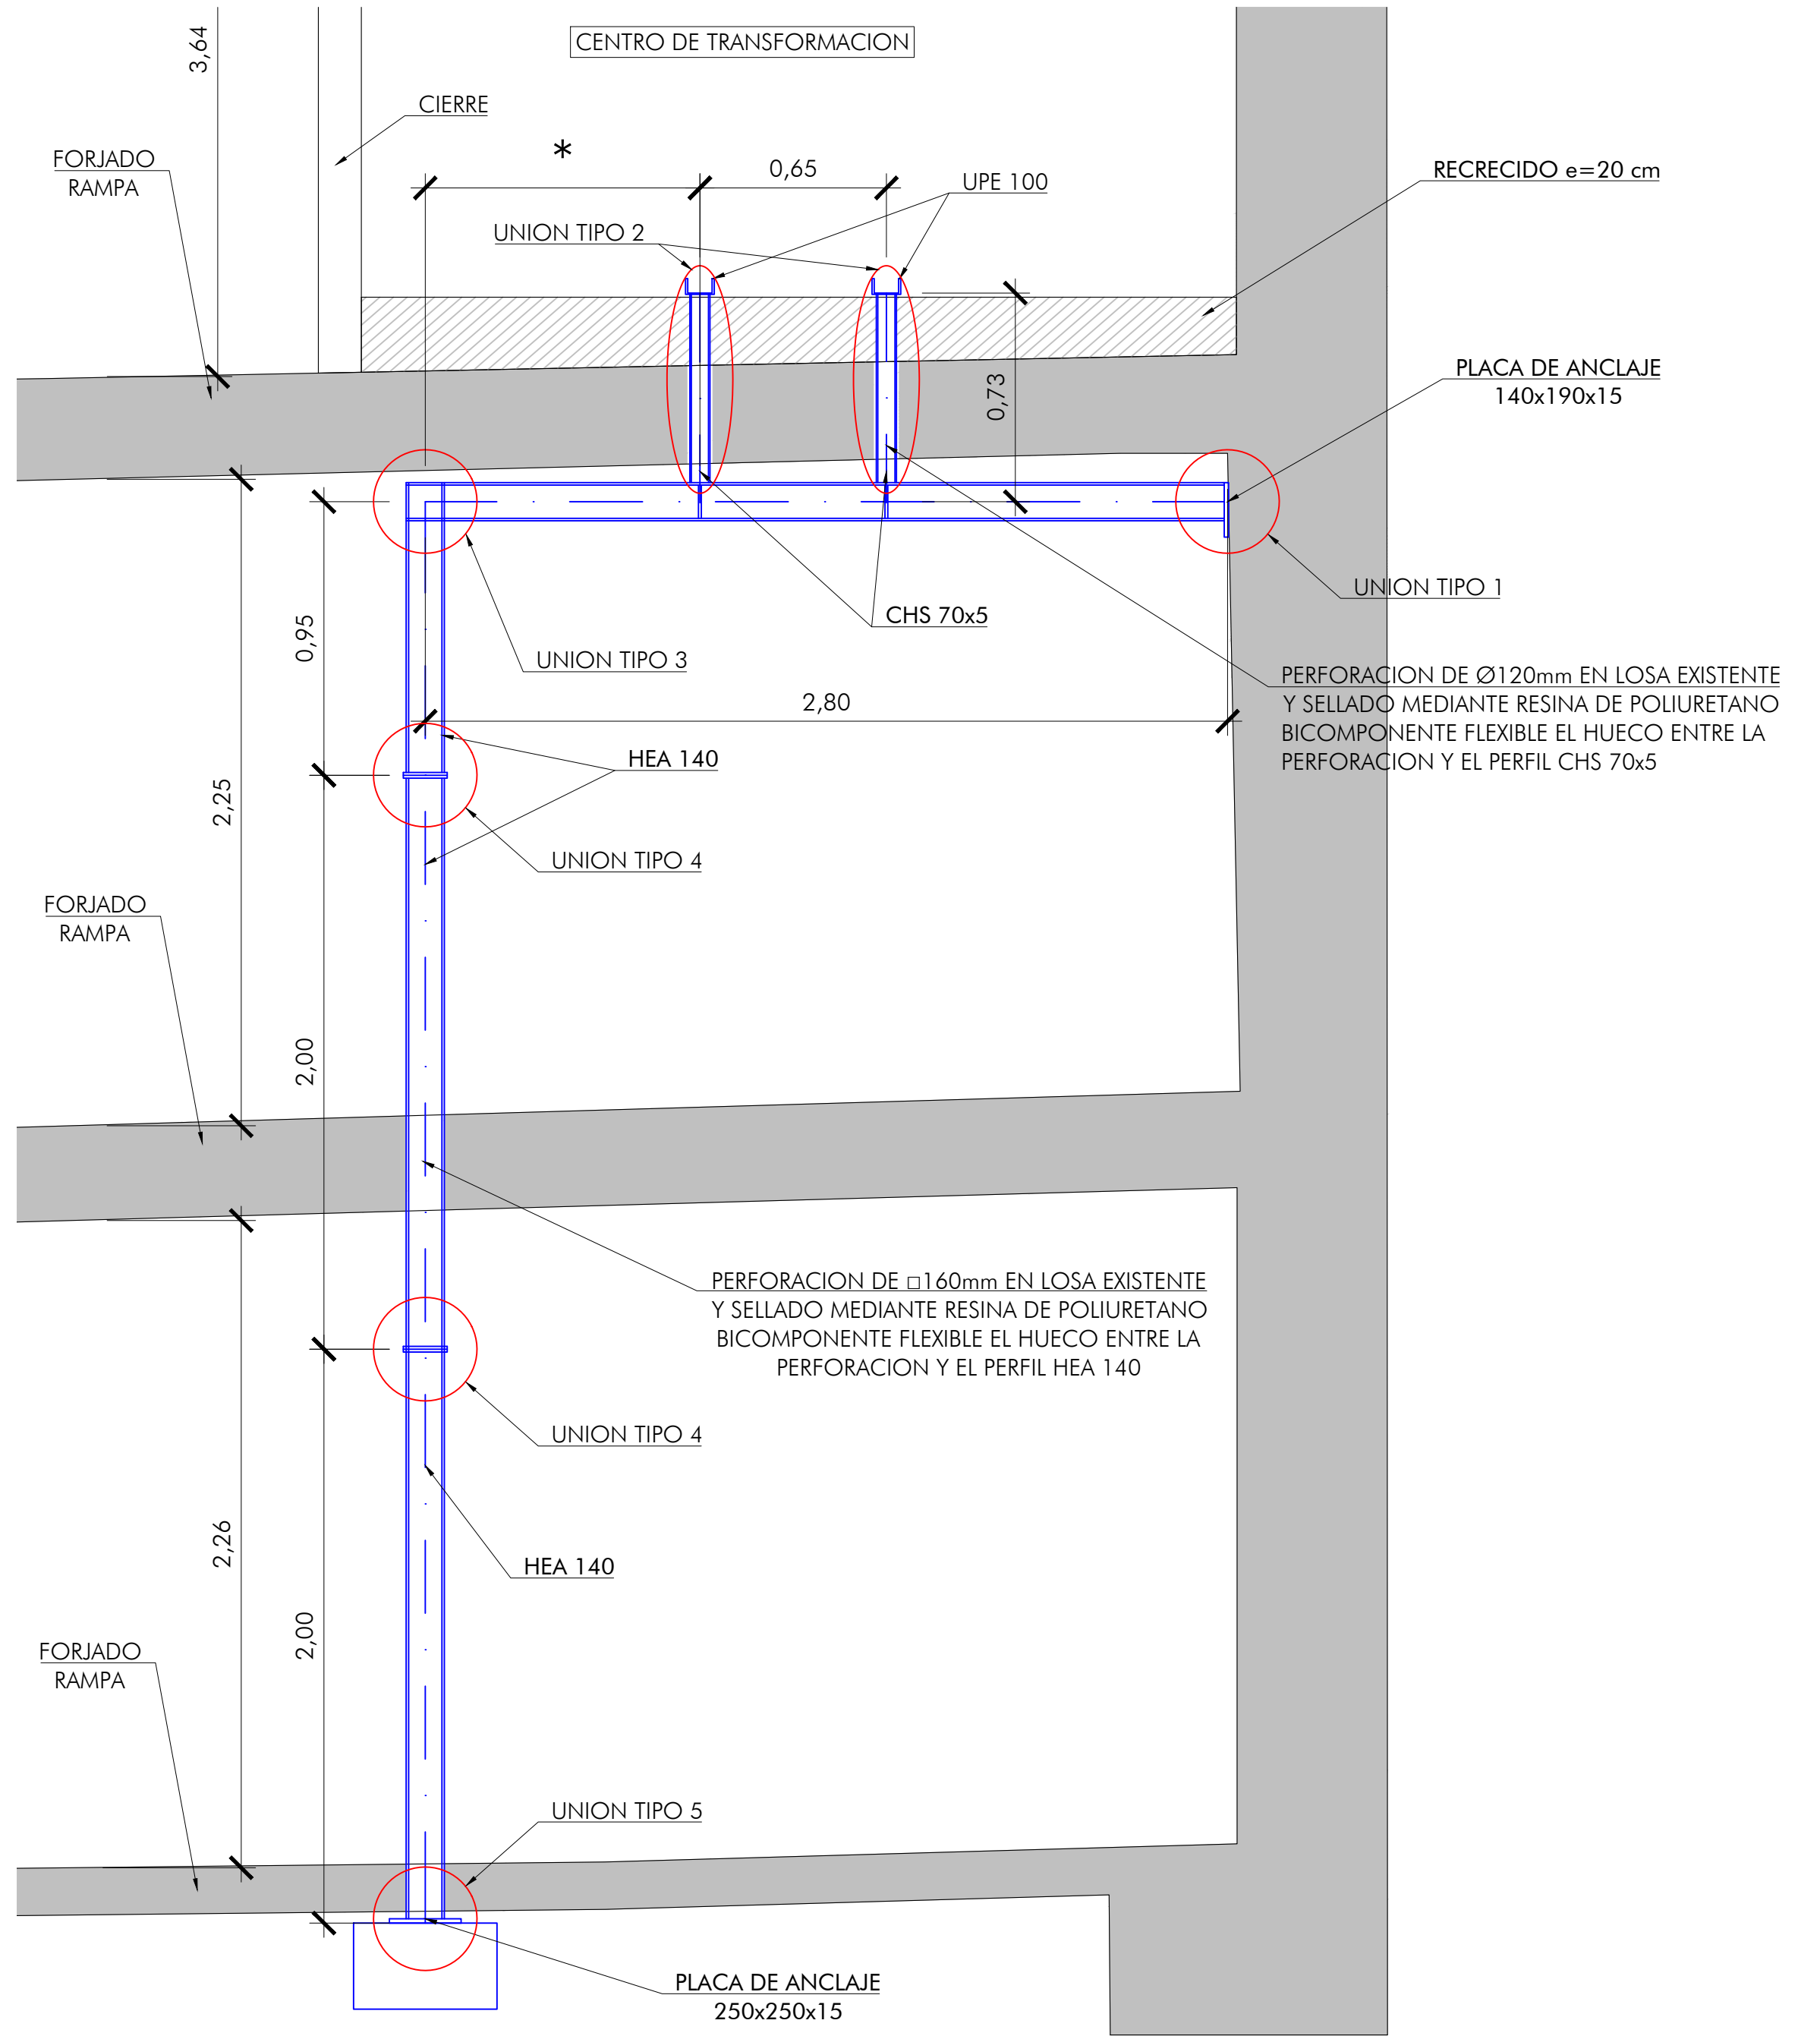


SECCION A-A
Escala 1/30

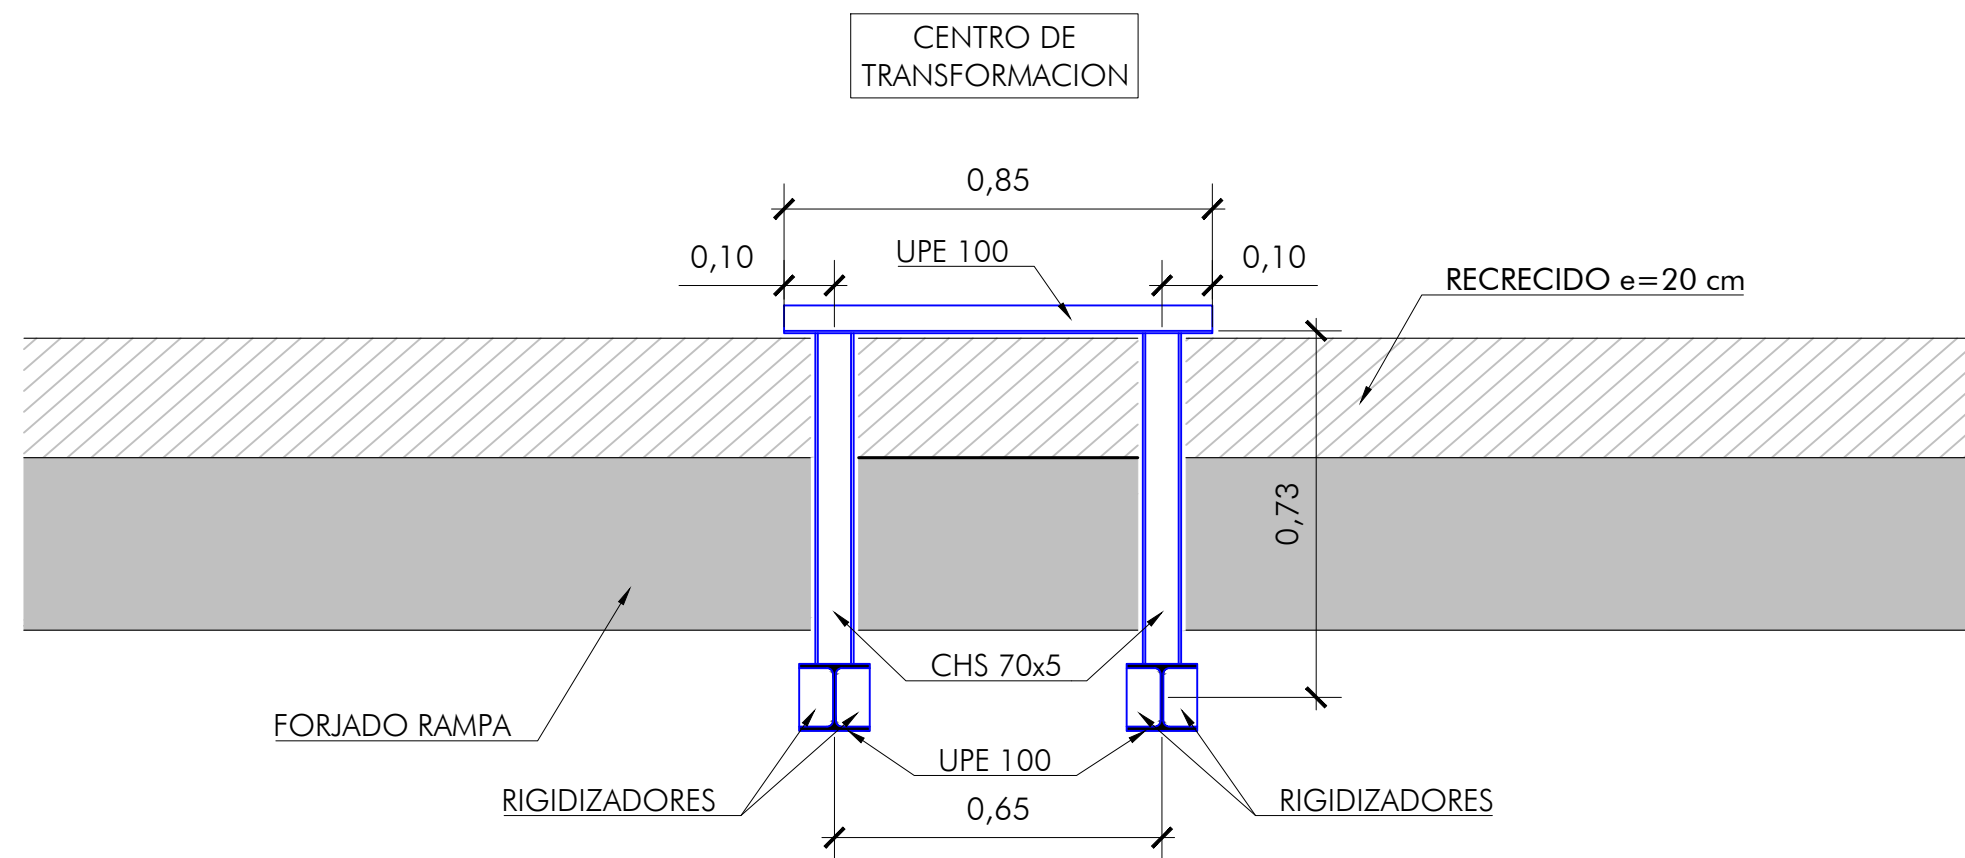


SECCION B-B
Escala 1/15

UNION TIPO 1
ESCALA 1/4

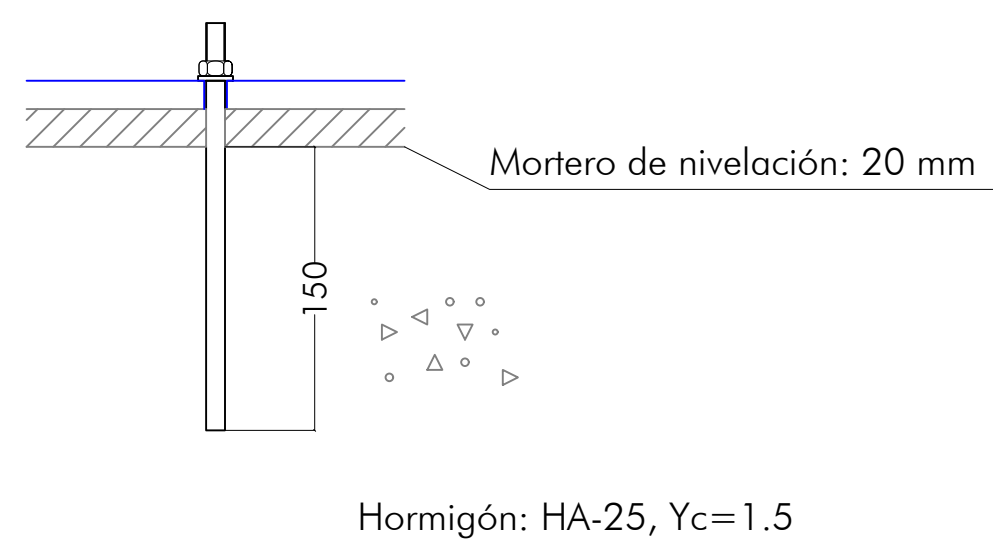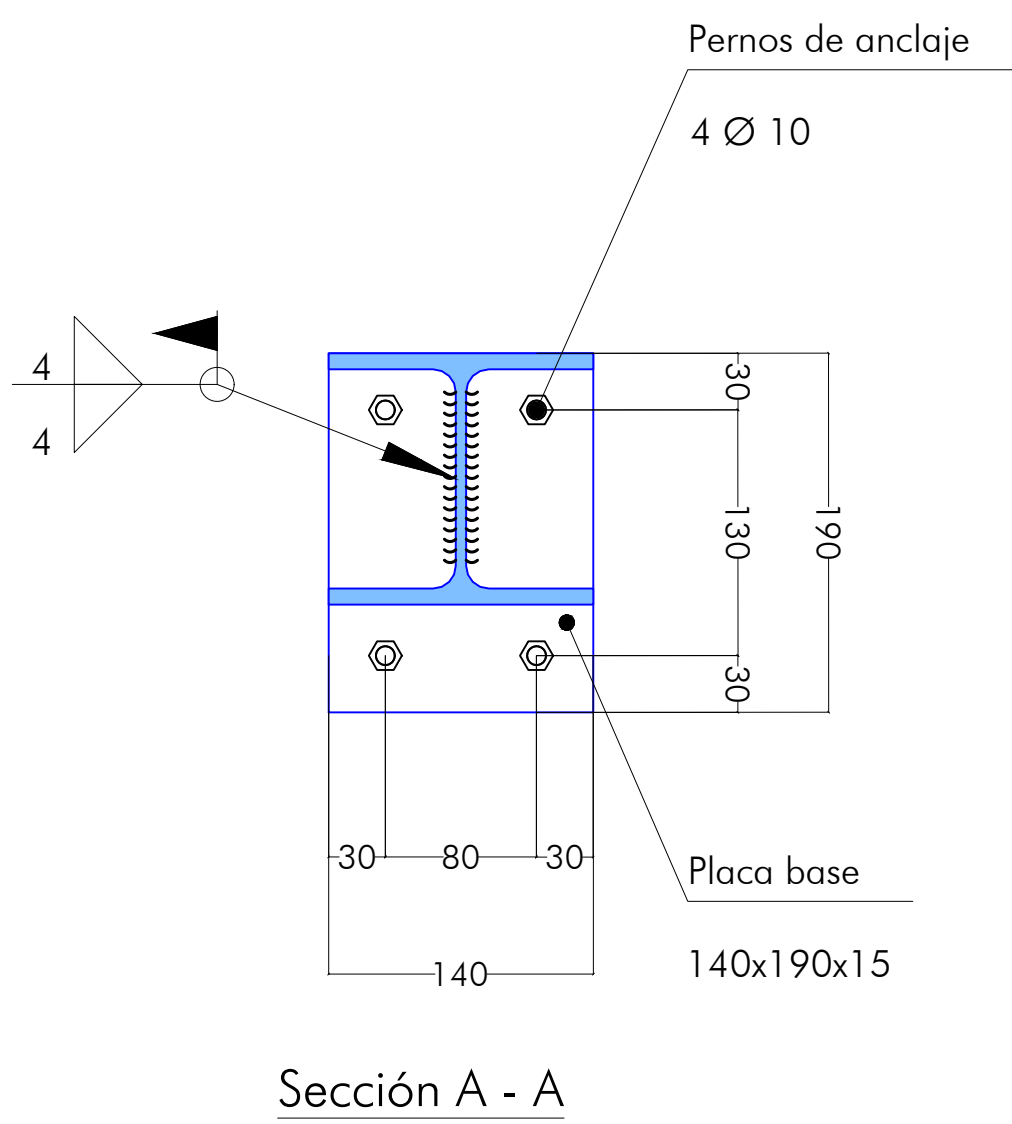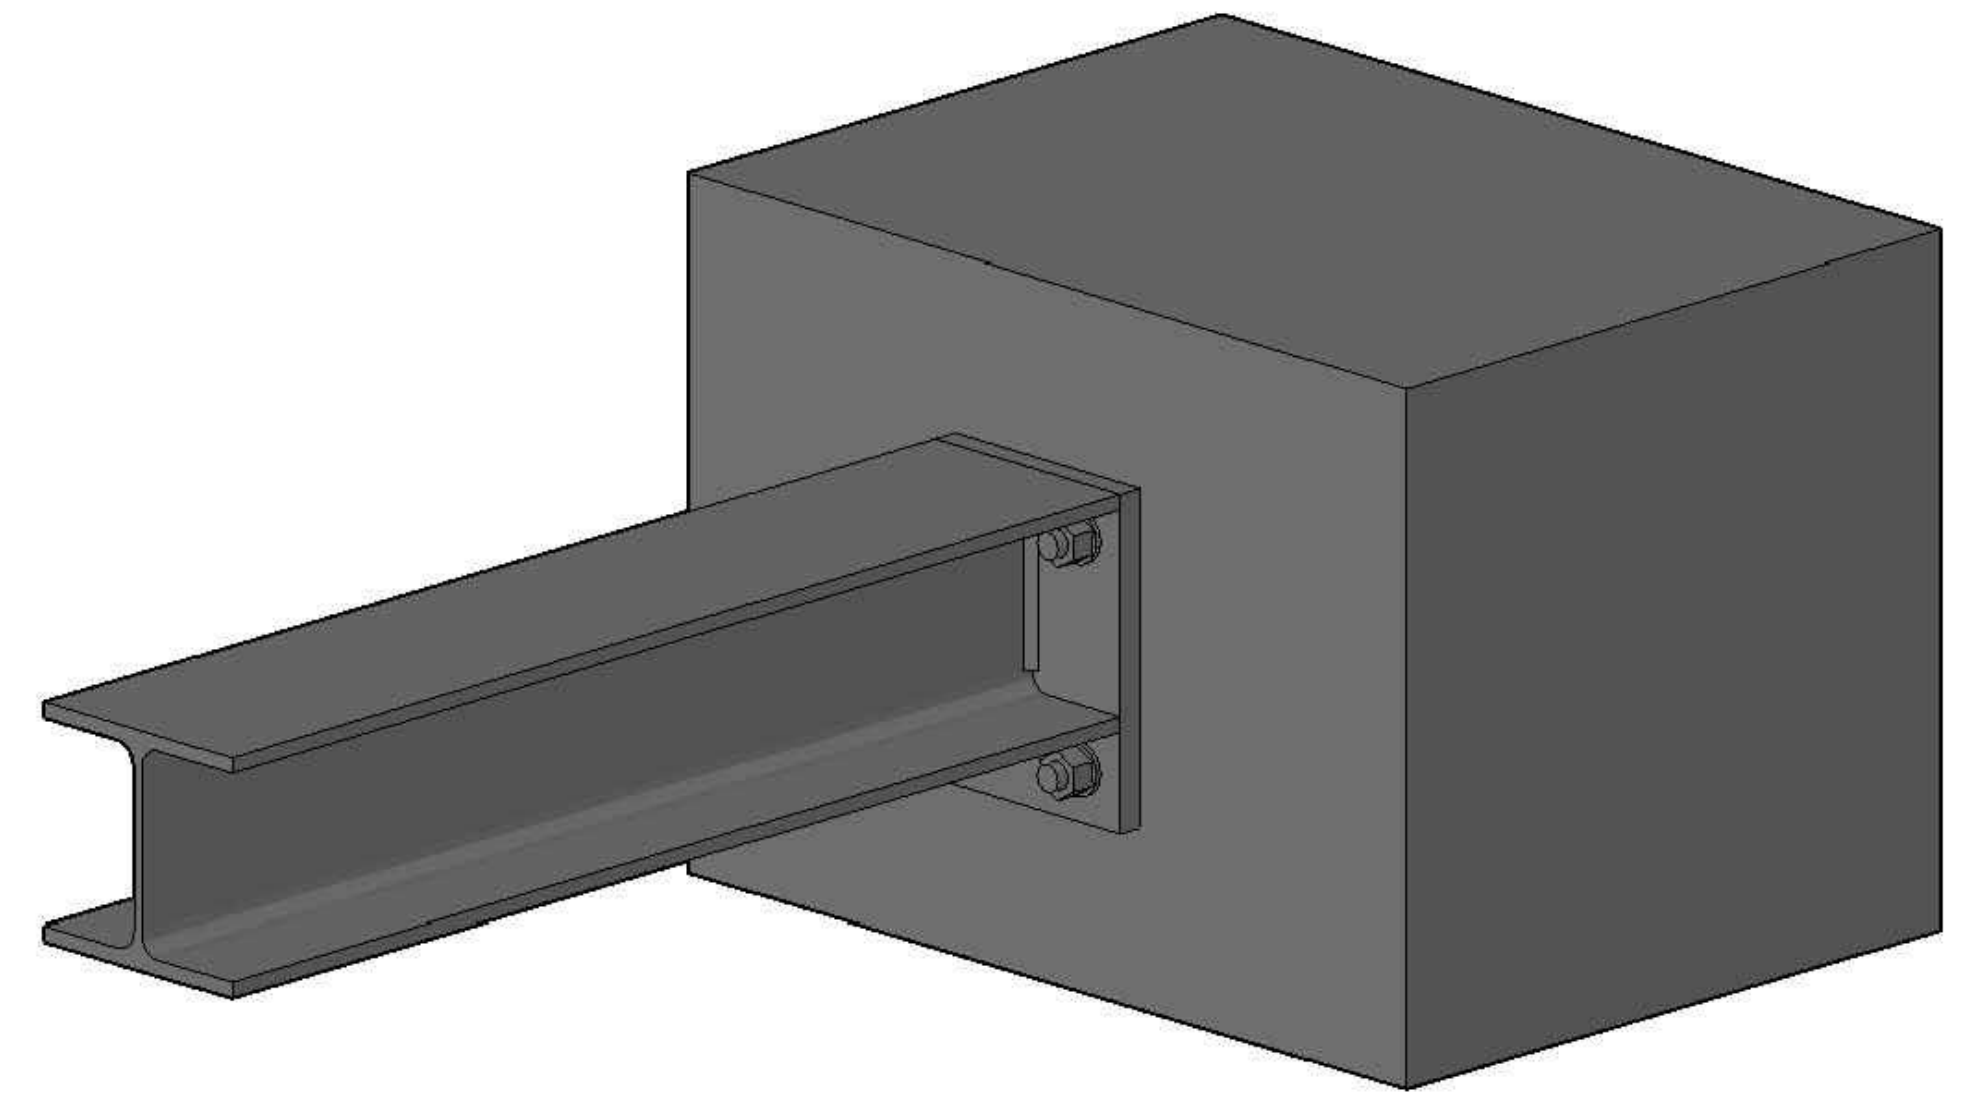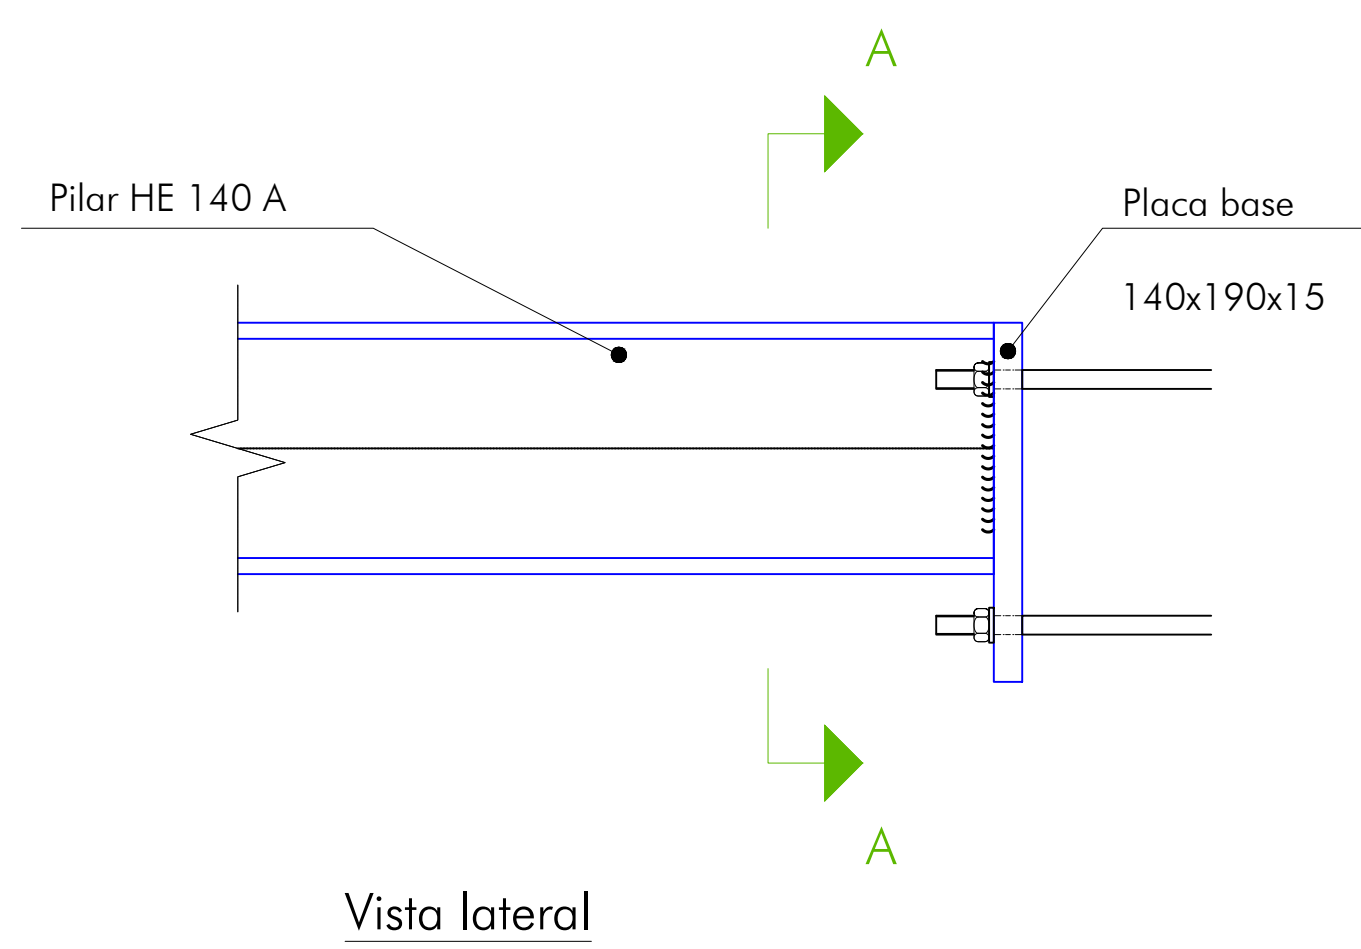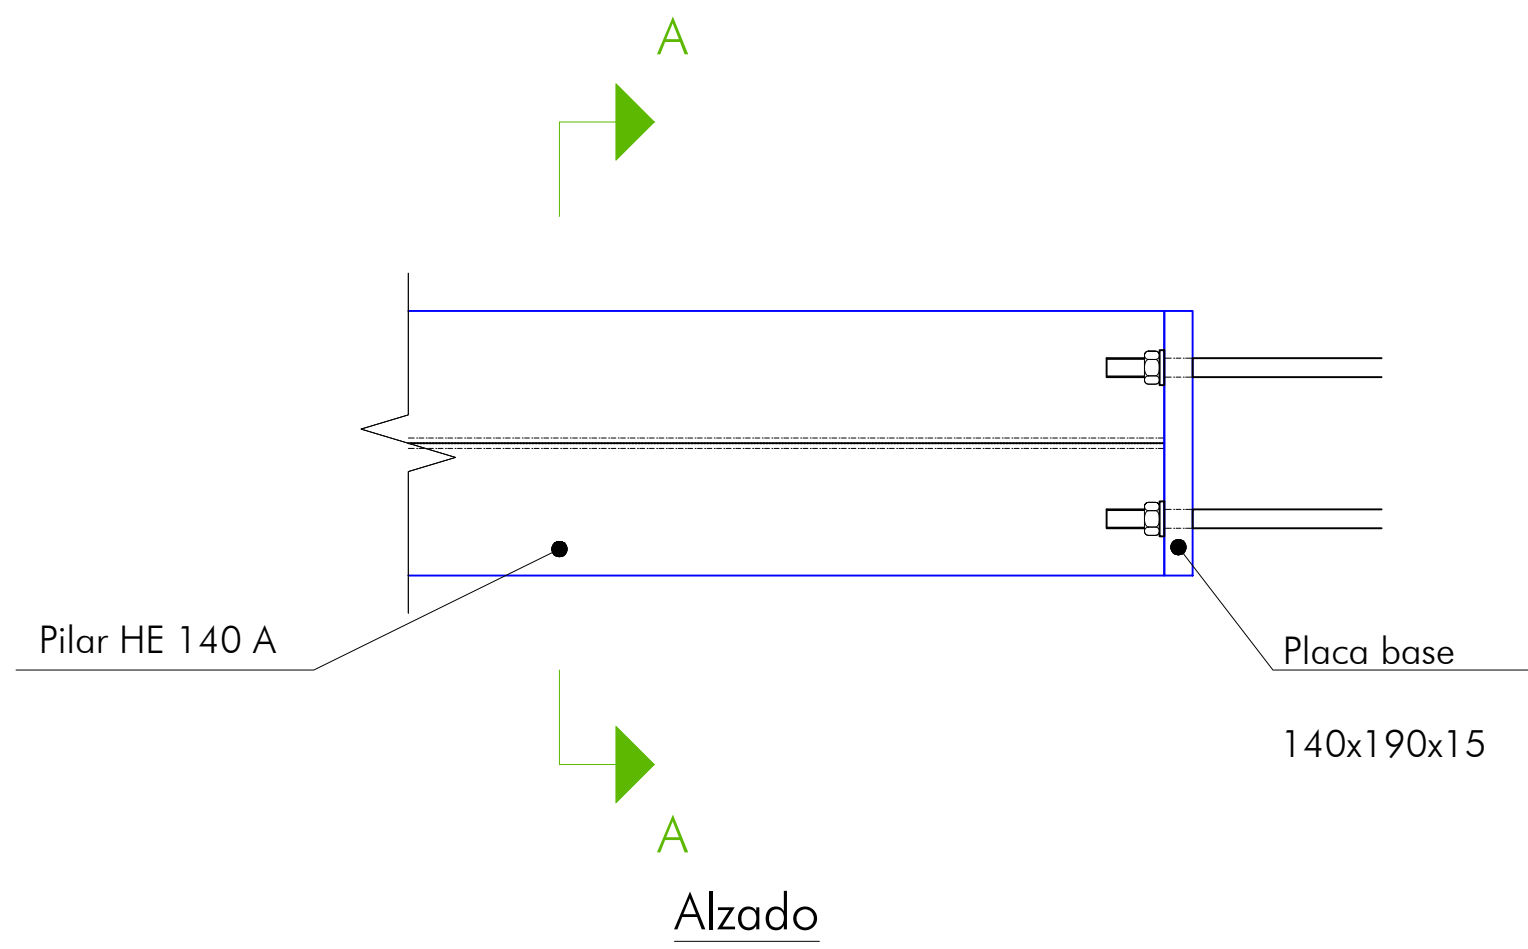


Anclajes HIT-HY 200-A V3
HAS-U 8.8 M16



UNION TIPO 2
ESCALA 1/4

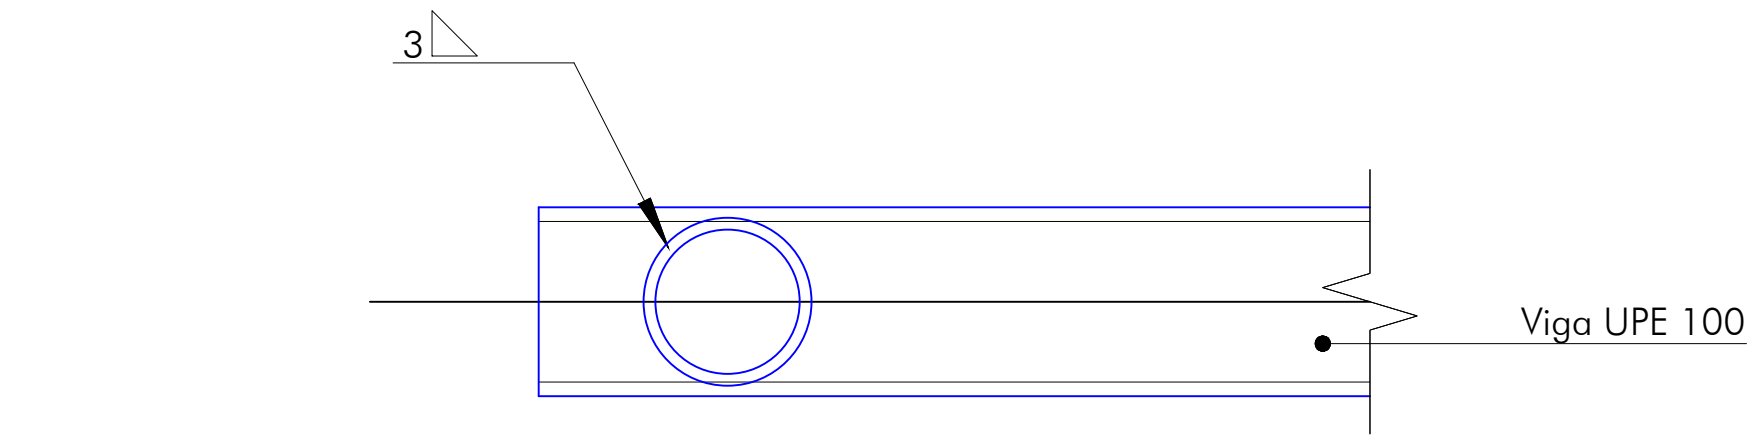


Sección C - C

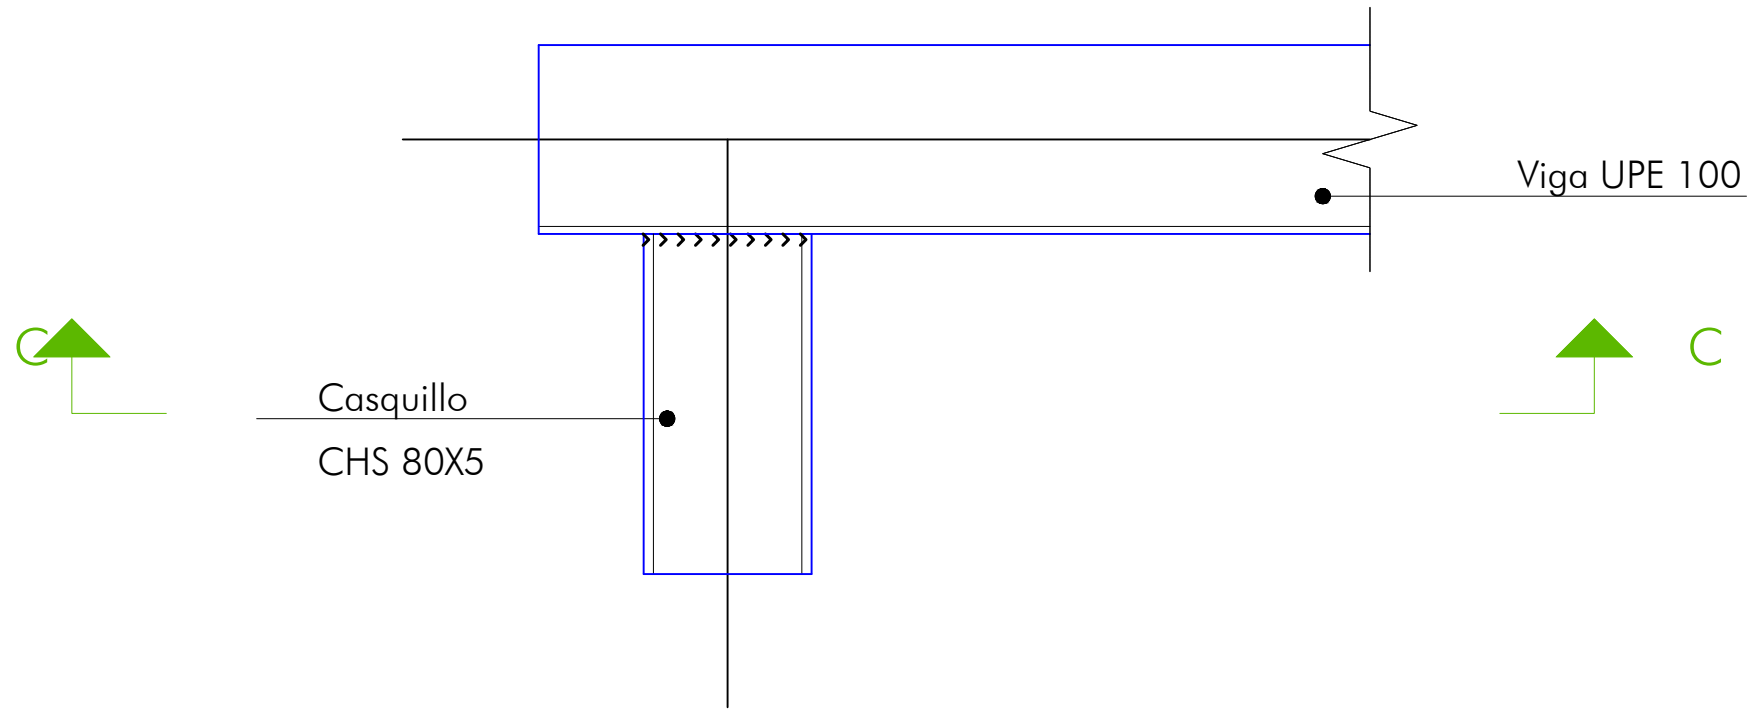


Alzado

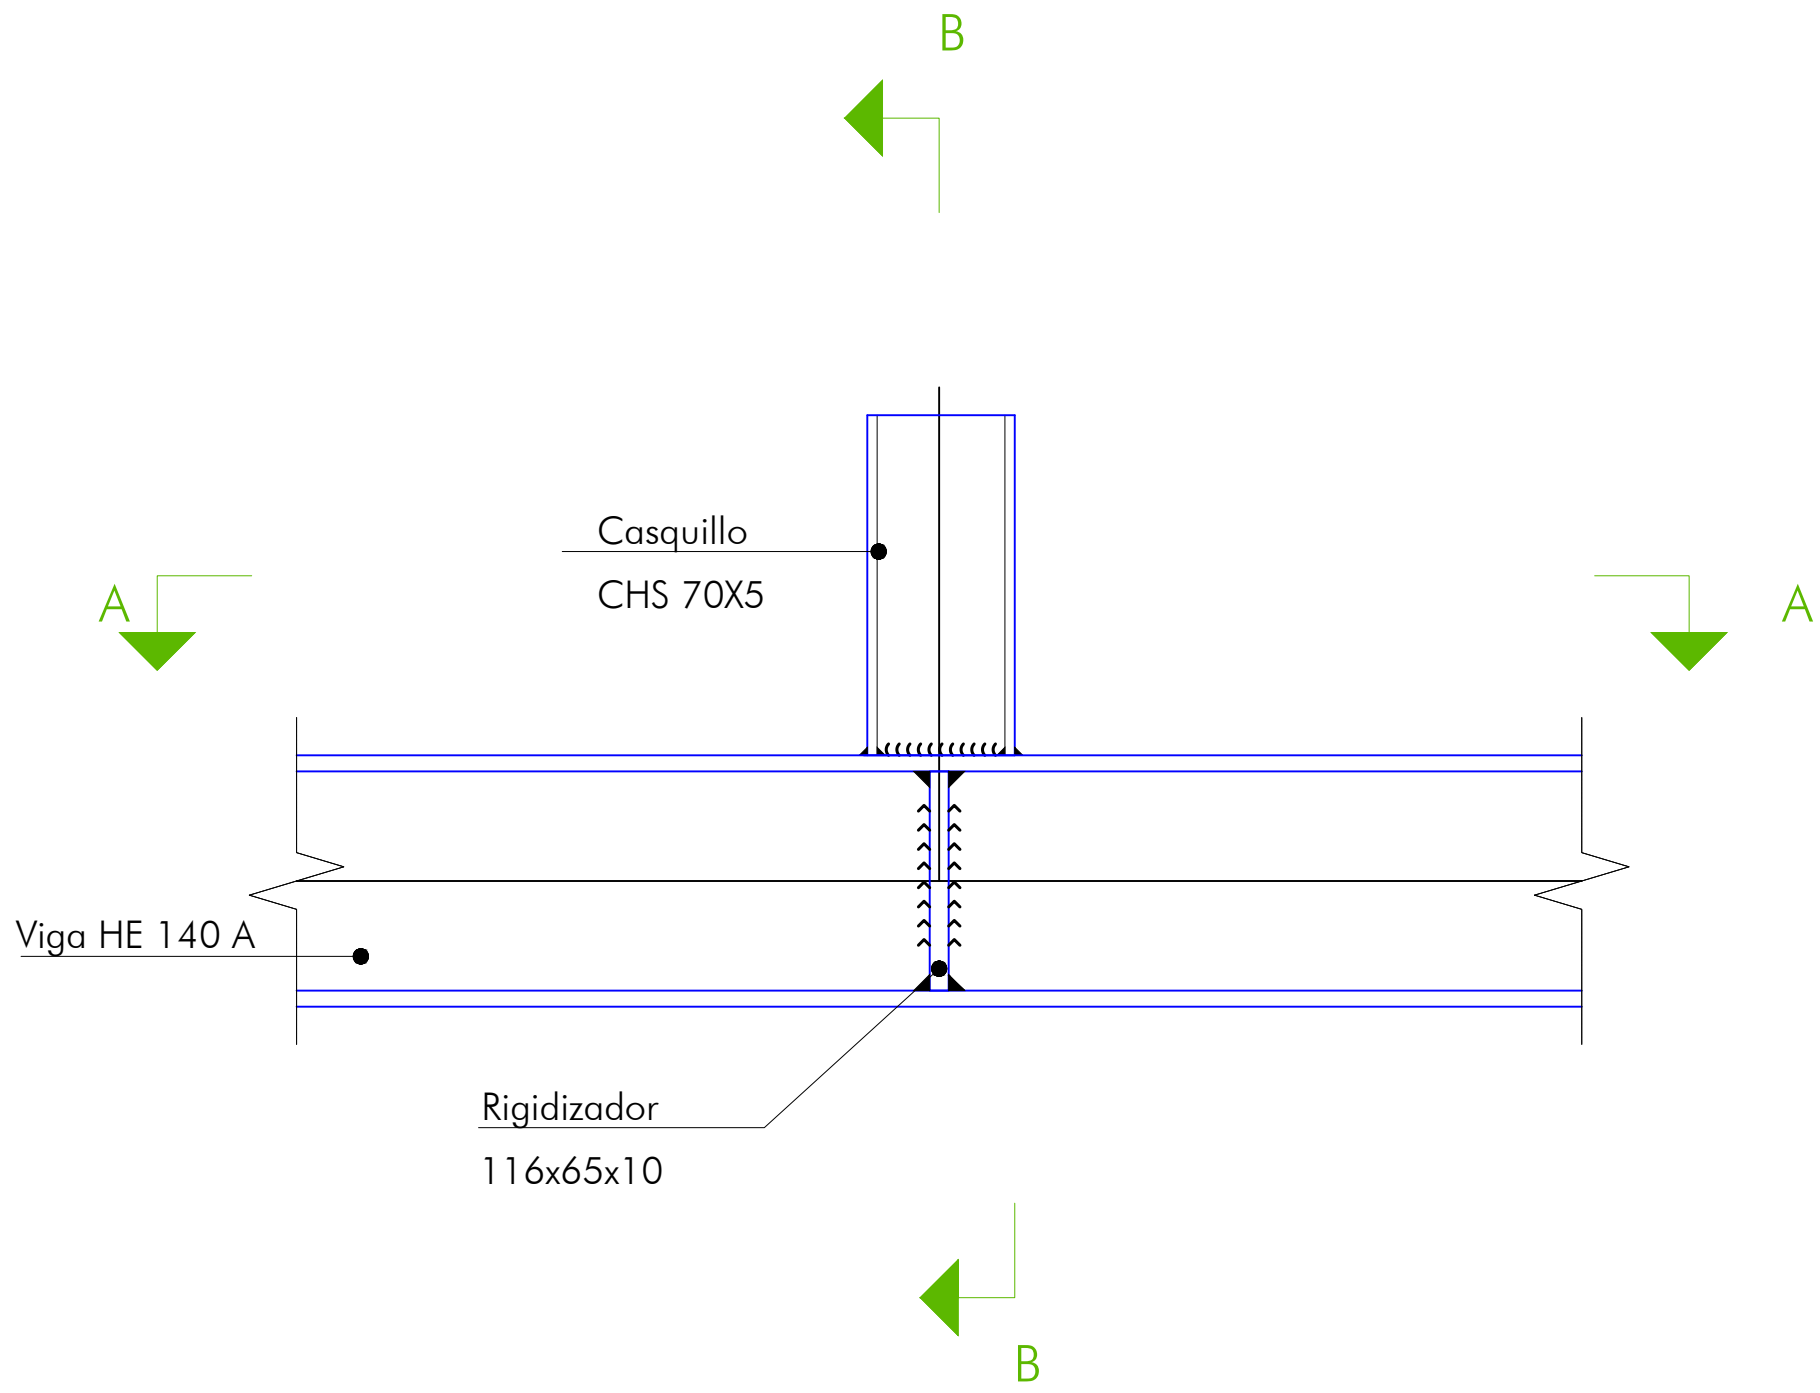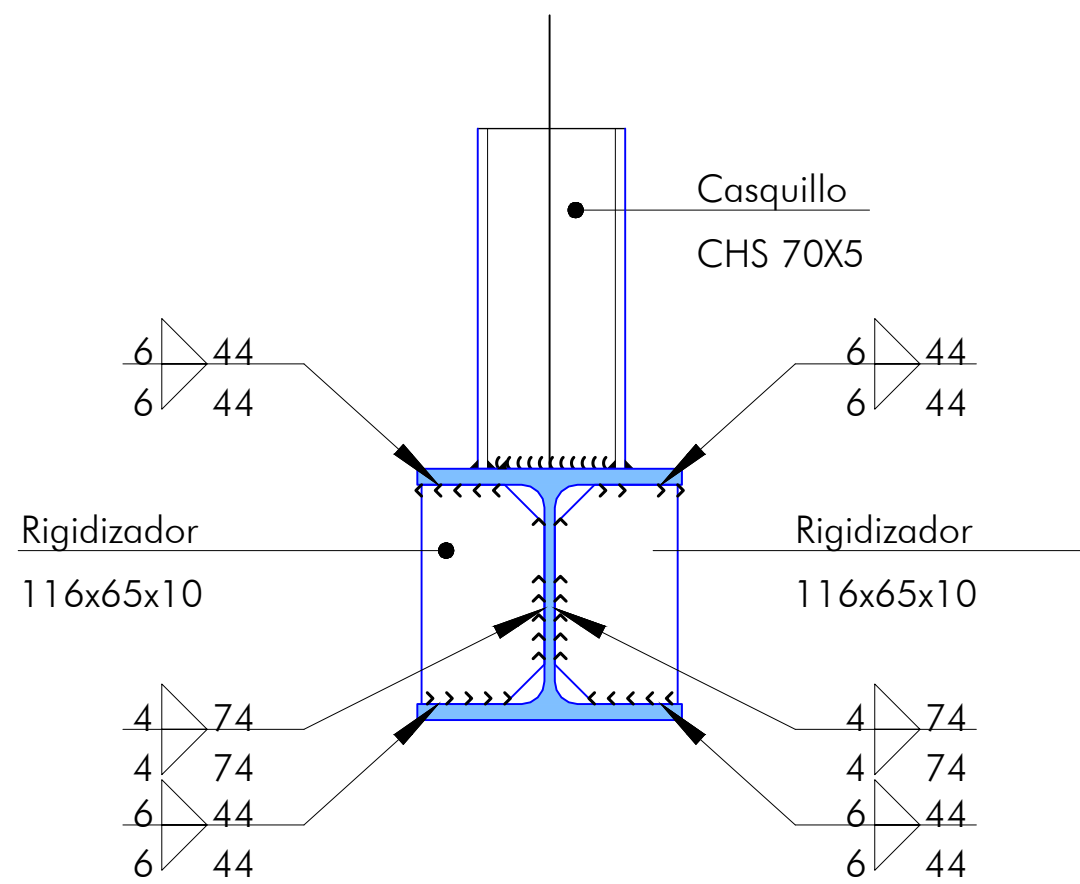



Alzado

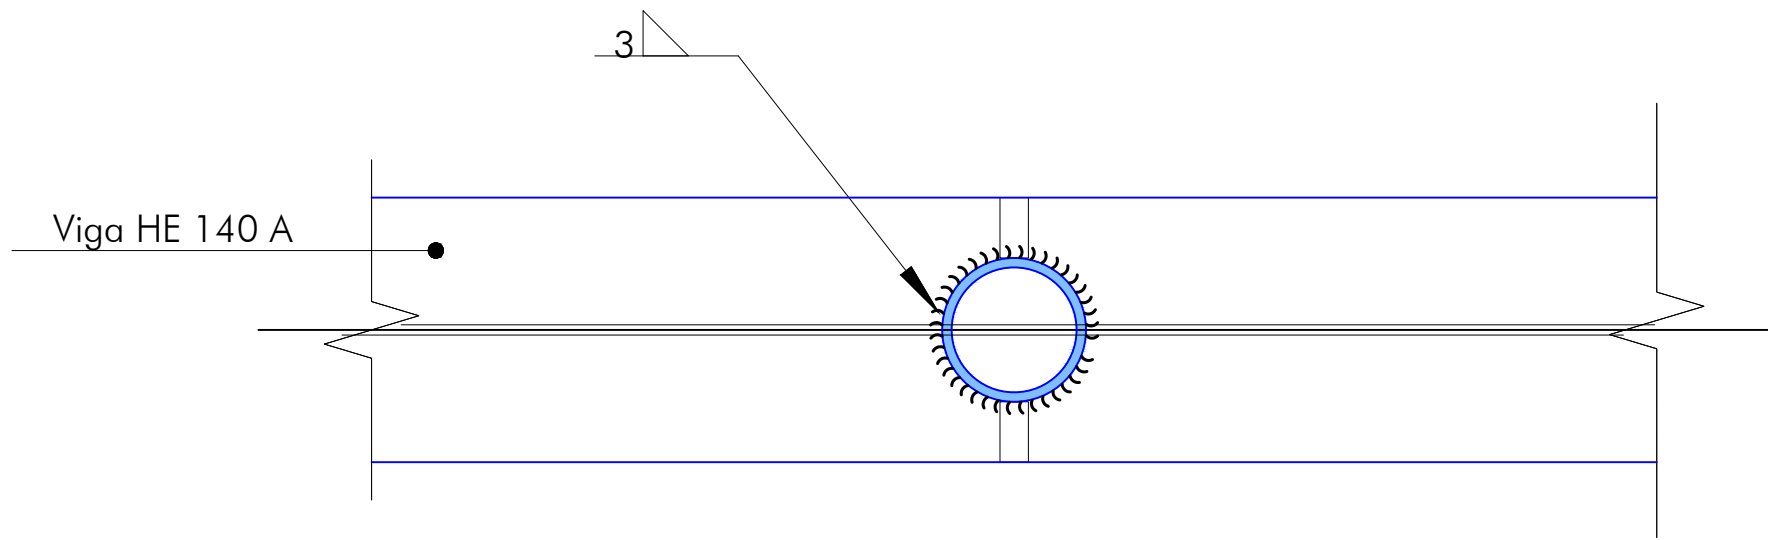


Sección A - A

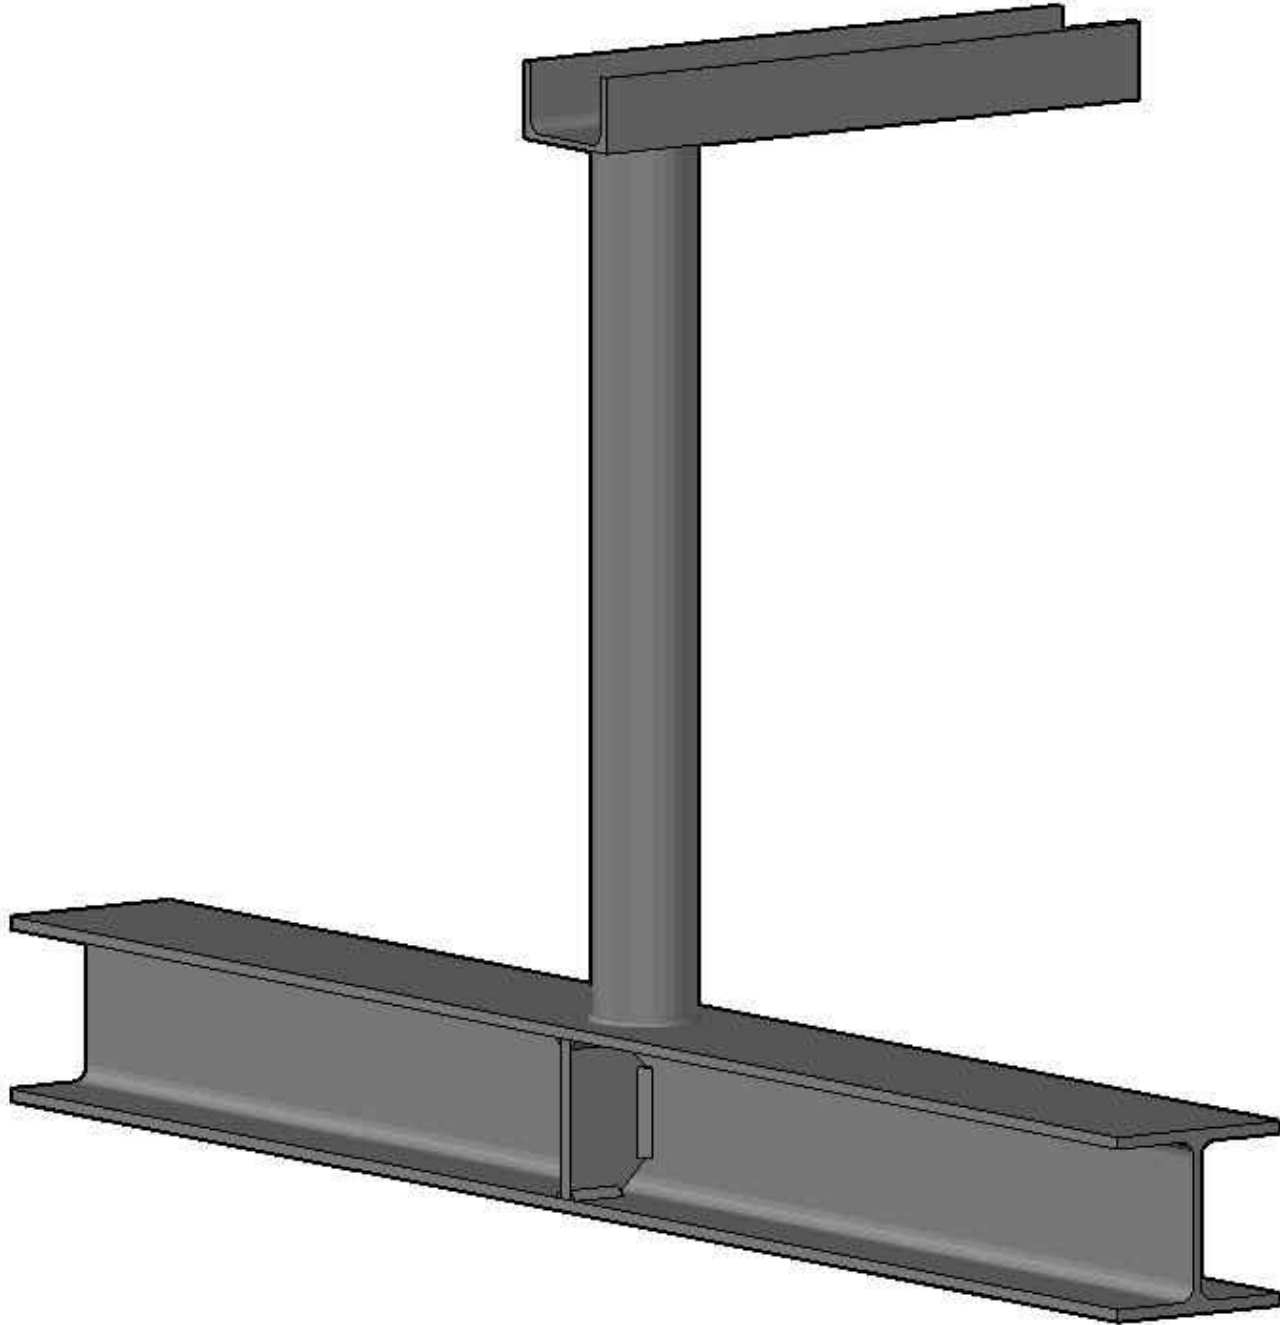

UNION TIPO 3
ESCALA 1/4

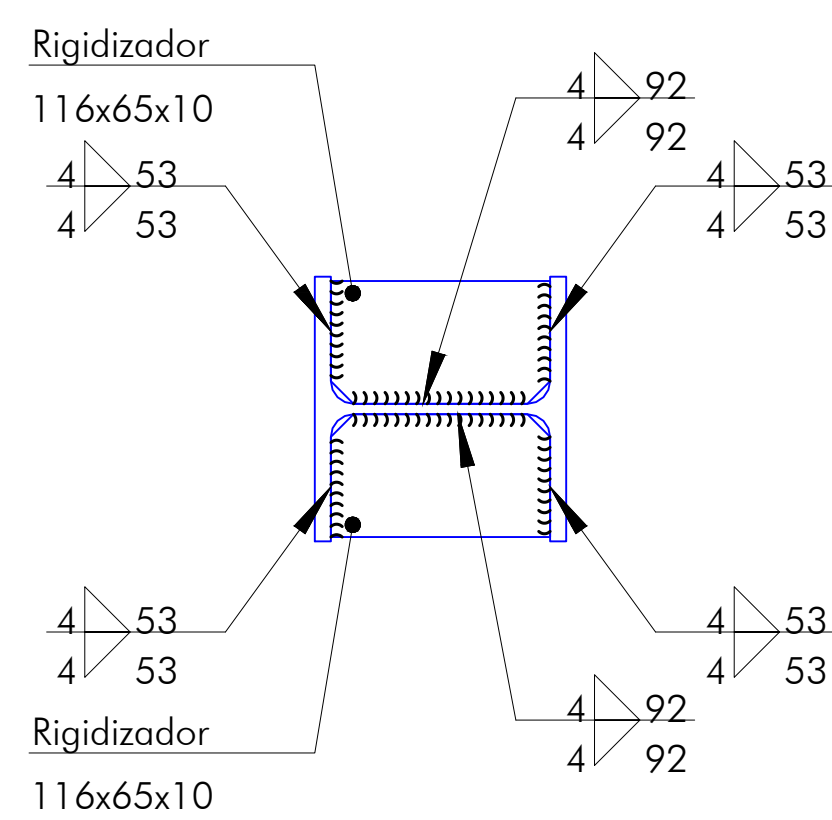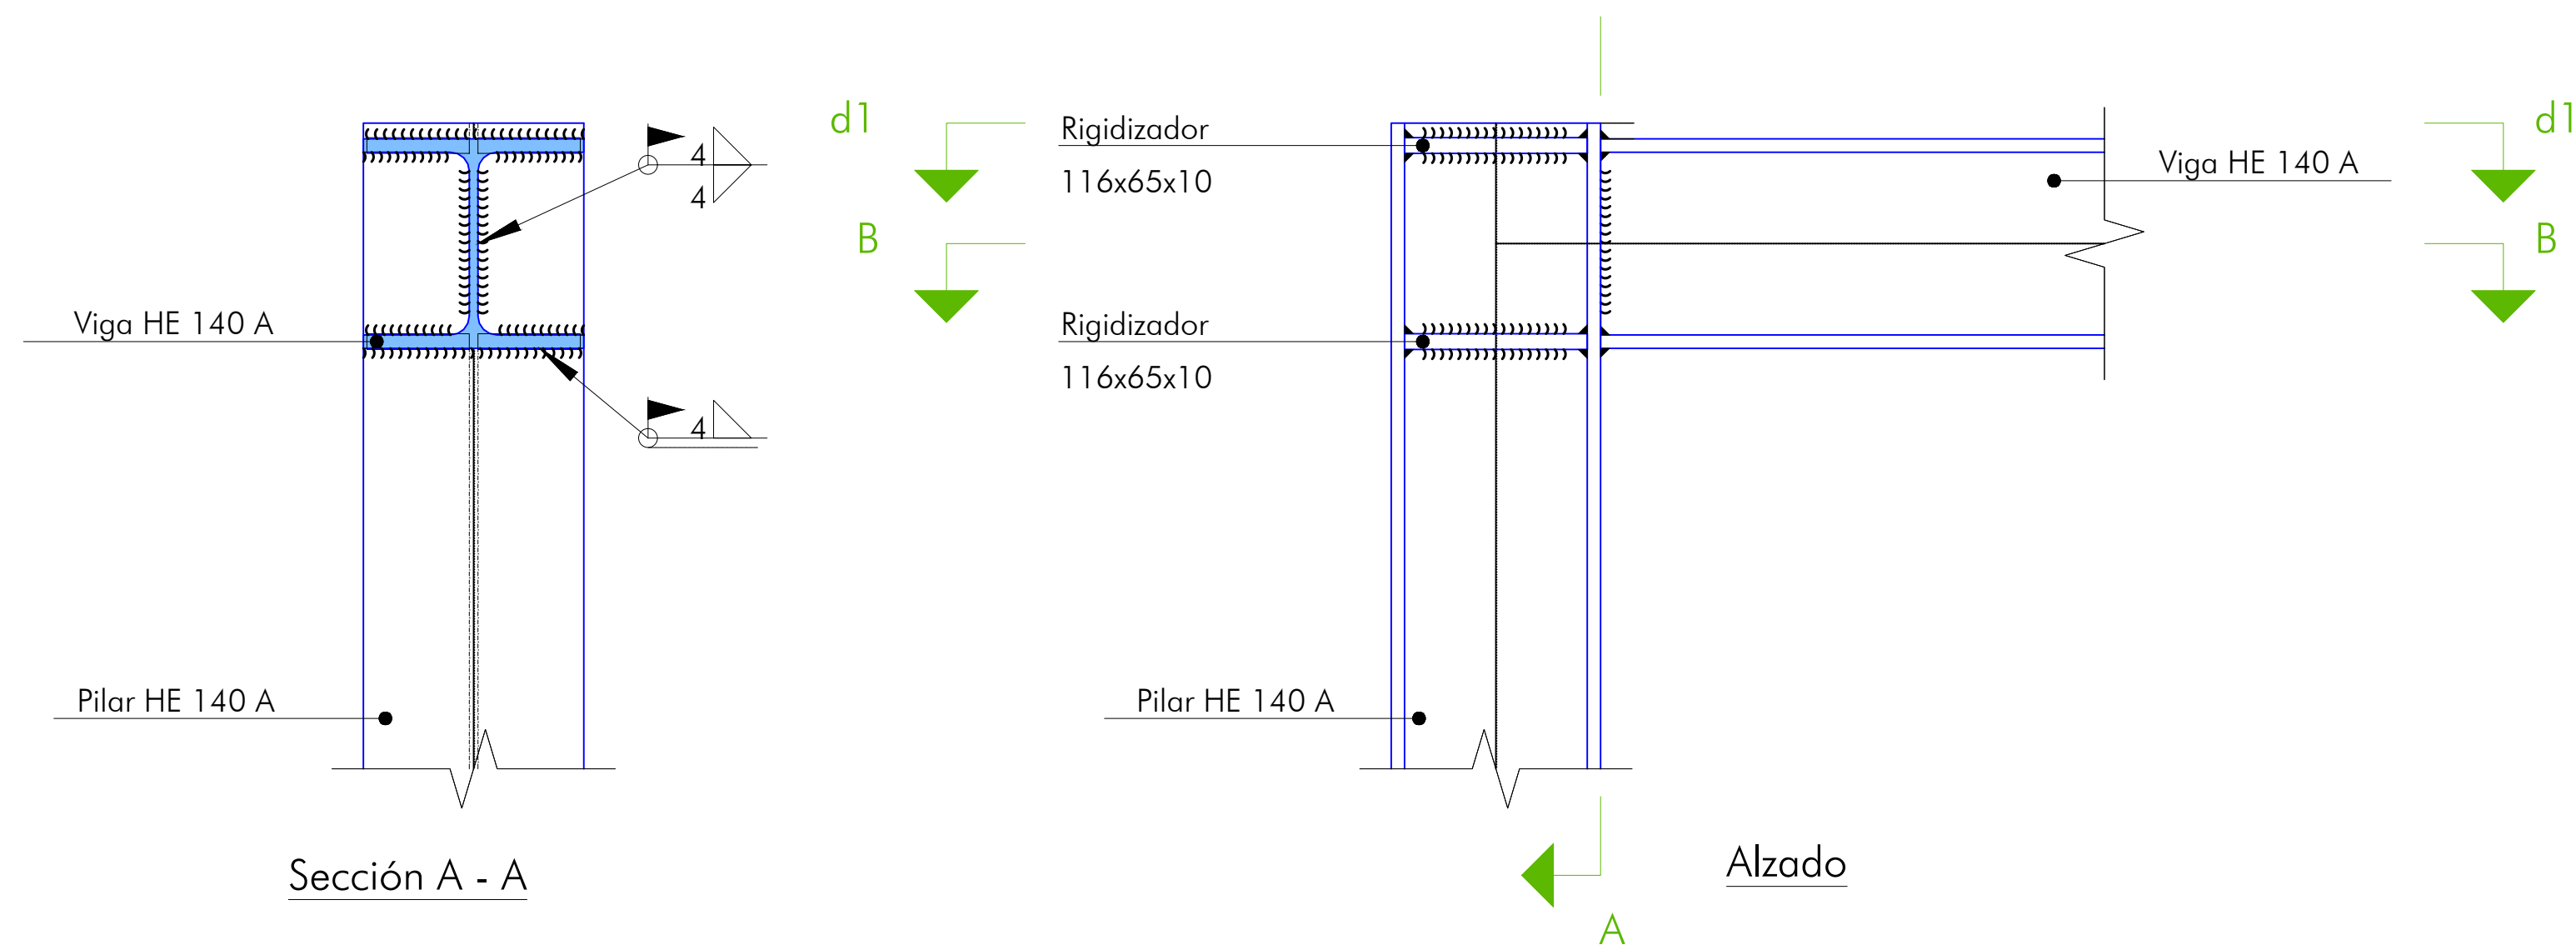


d1.Detalle de soldaduras: rigidizadores
a Pilar HE 140 A

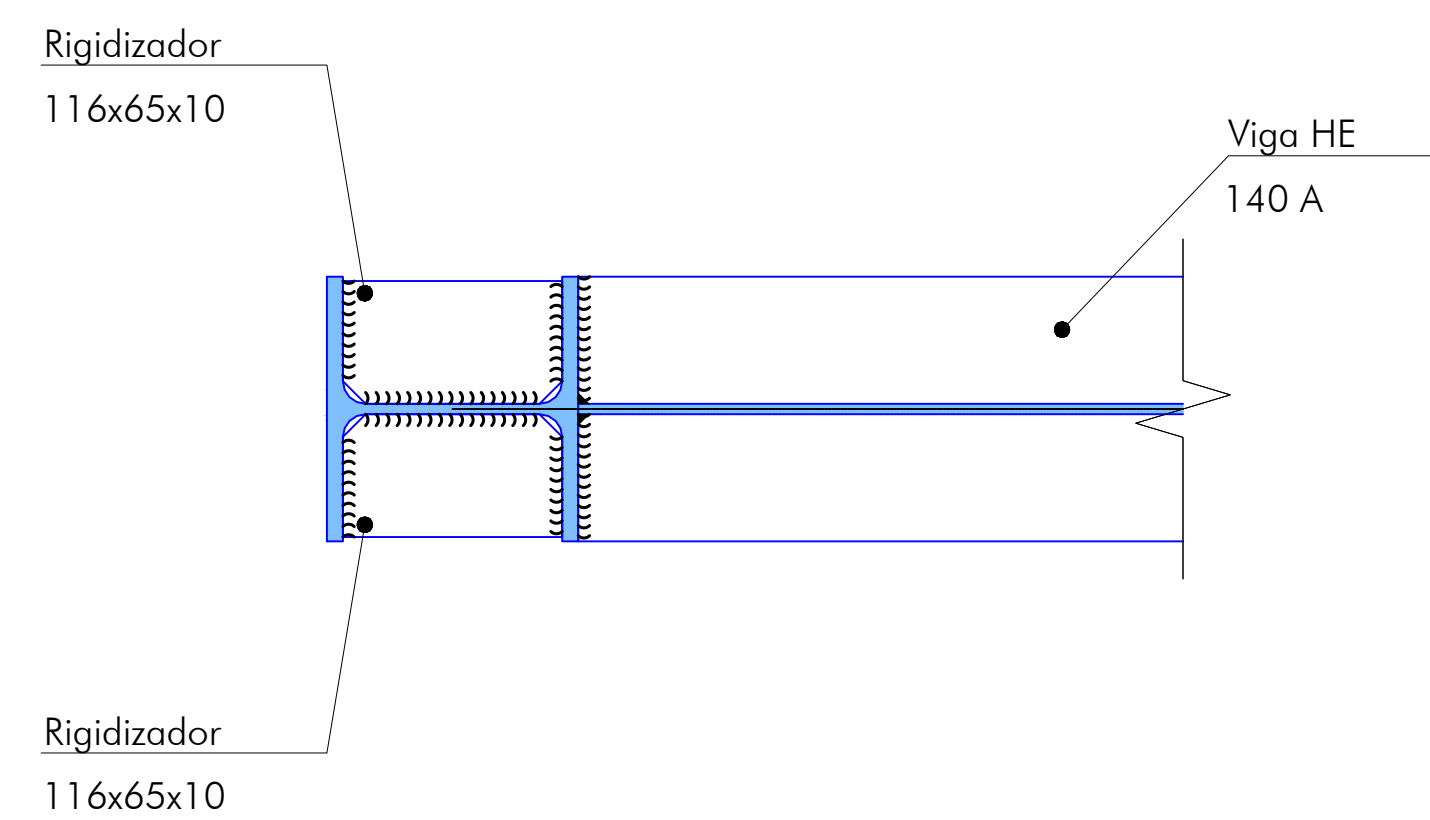


Sección B - B





UNION TIPO 4
ESCALA 1/4

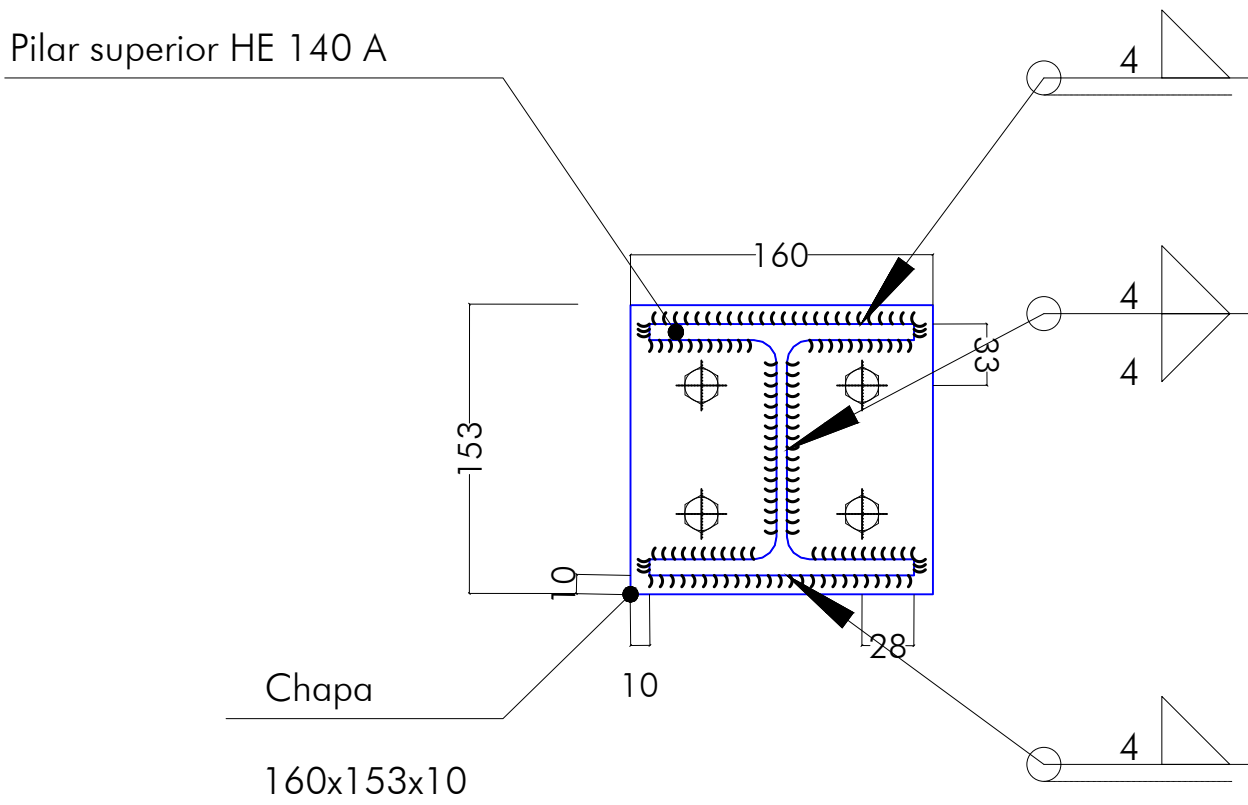


Detalle de soldaduras: Pilar superior
HE 140 A a chapa de transición

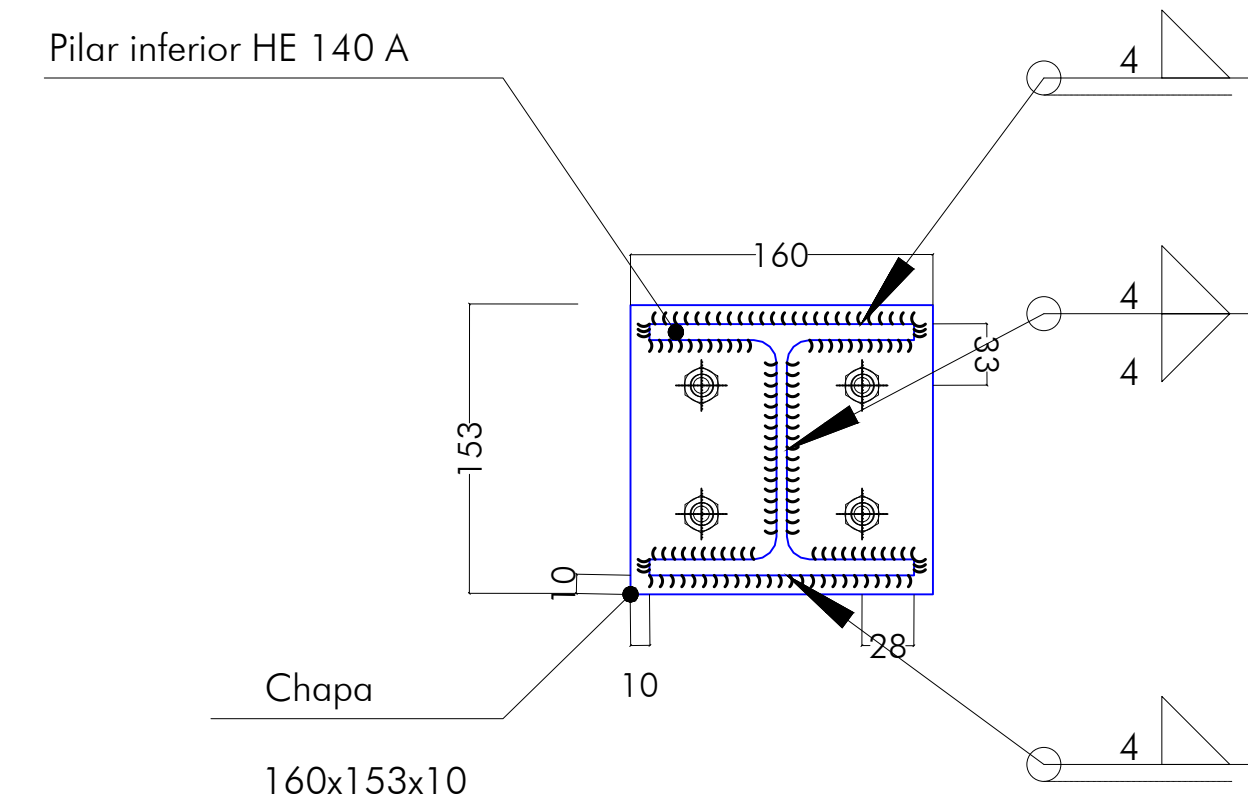





Detalle de soldaduras: Pilar inferior
HE 140 A a chapa de transición

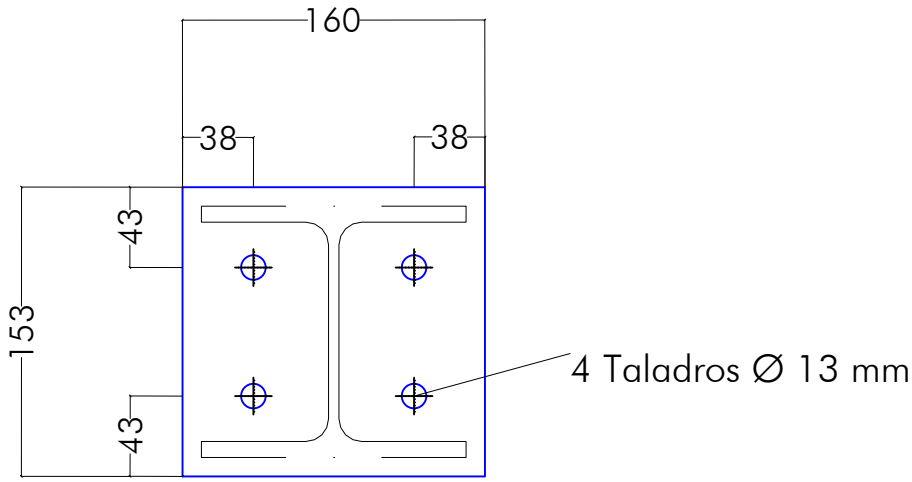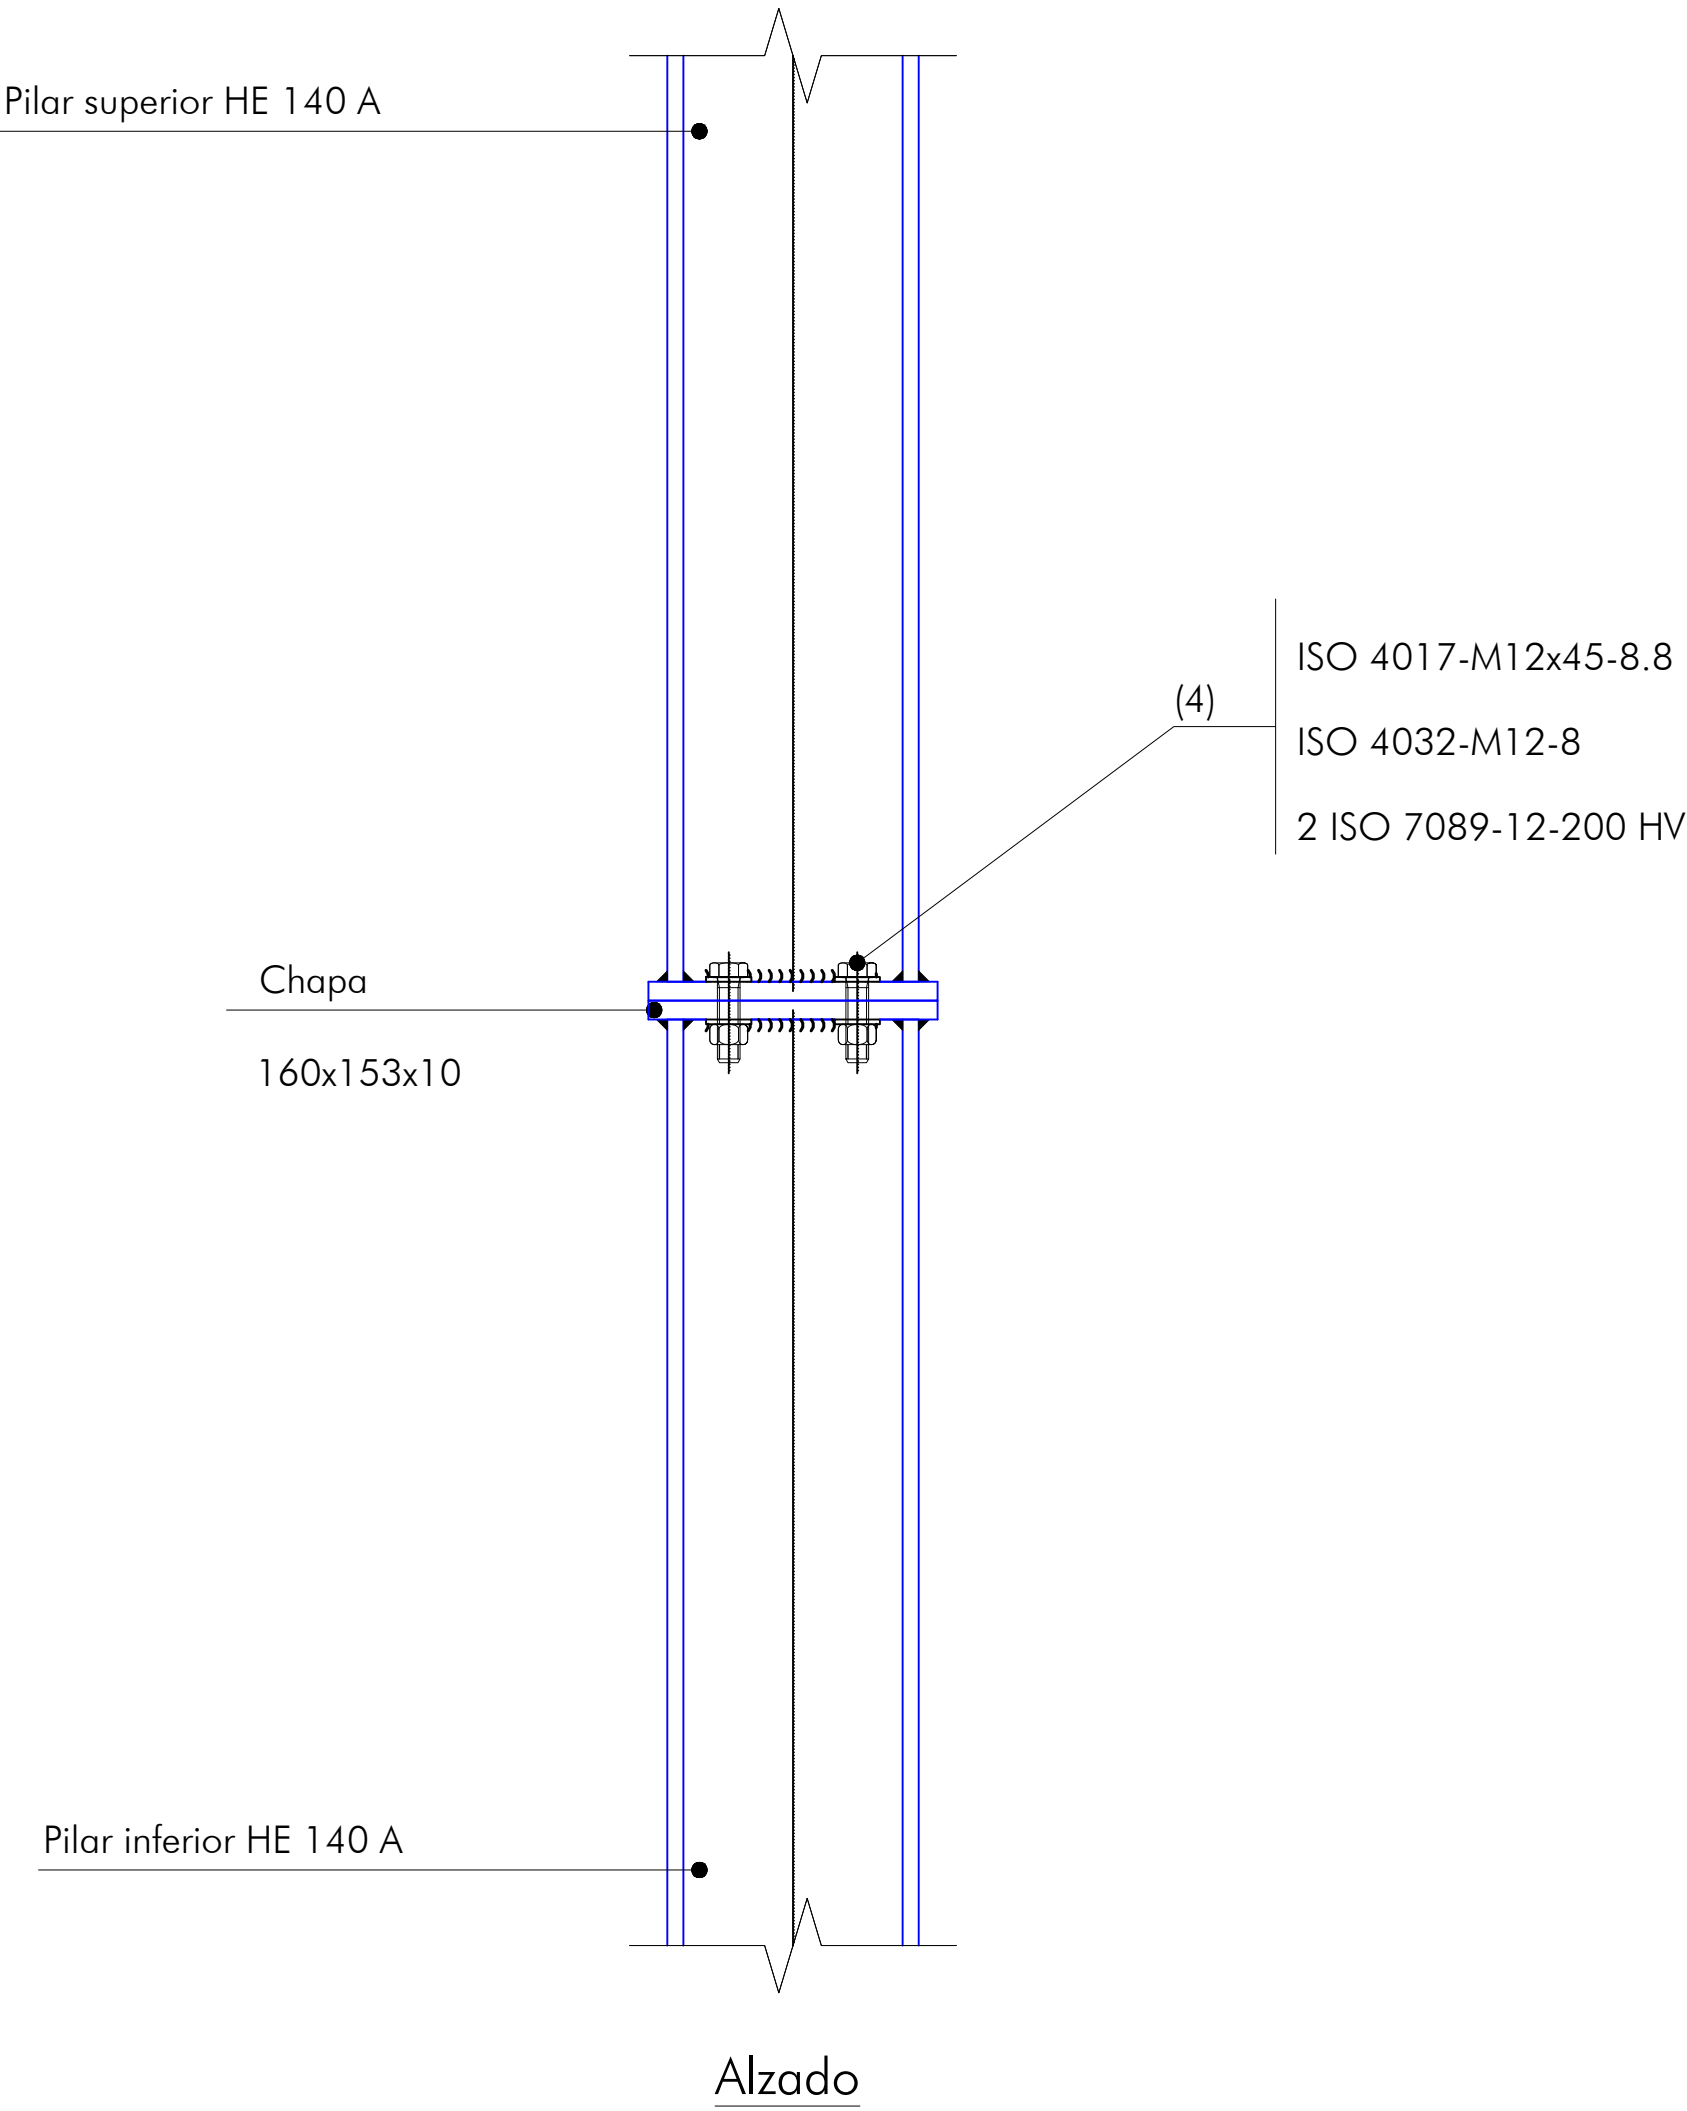


Chapas frontales (e = 10 mm)

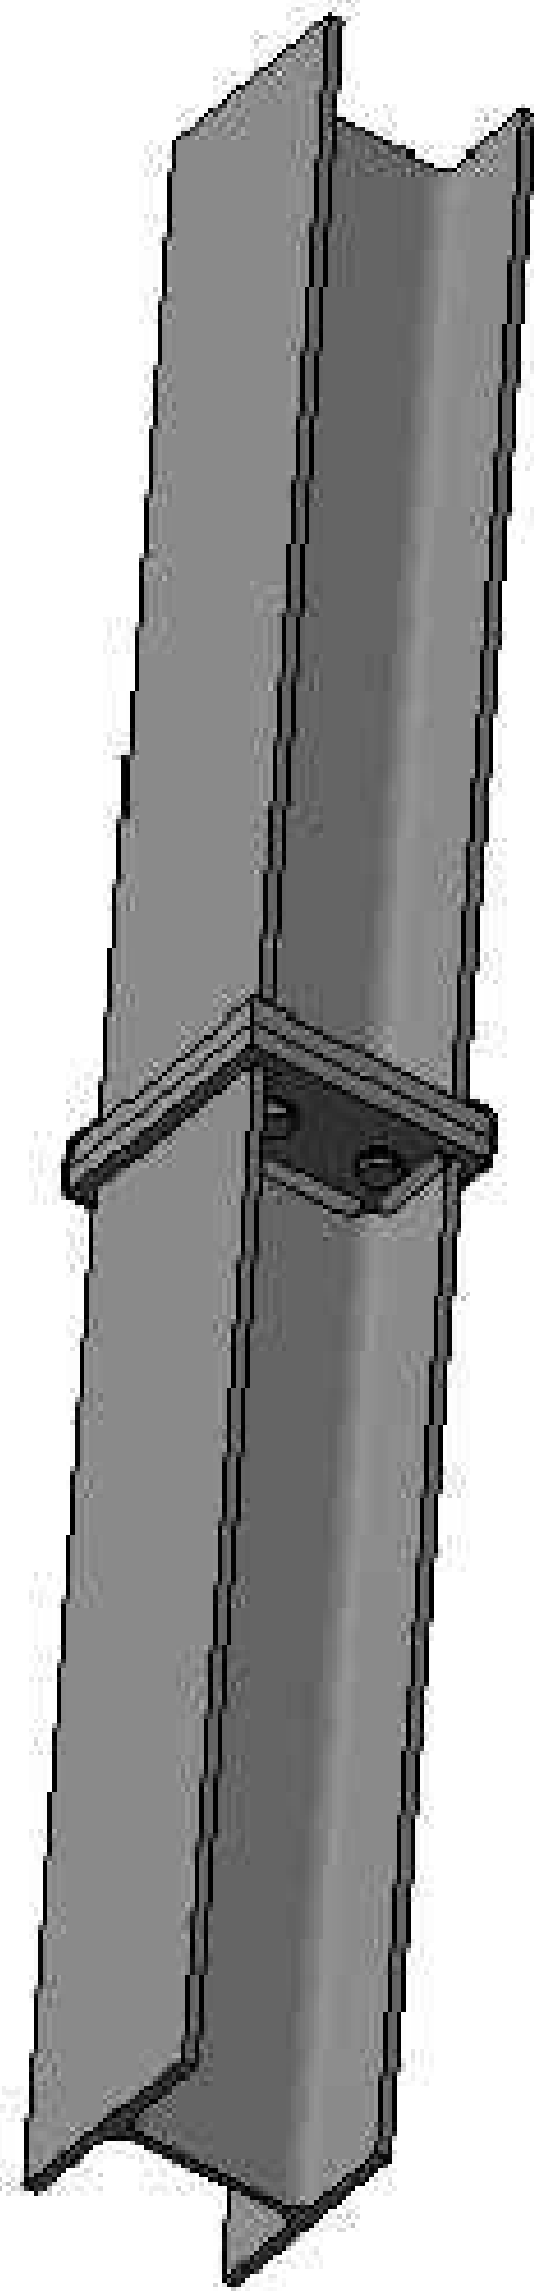

UNION TIPO 5
ESCALA 1/5

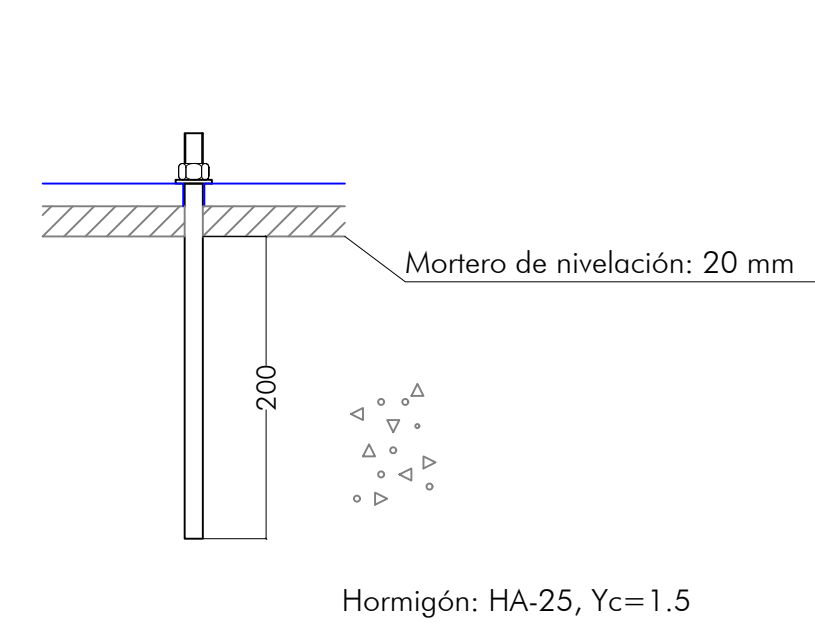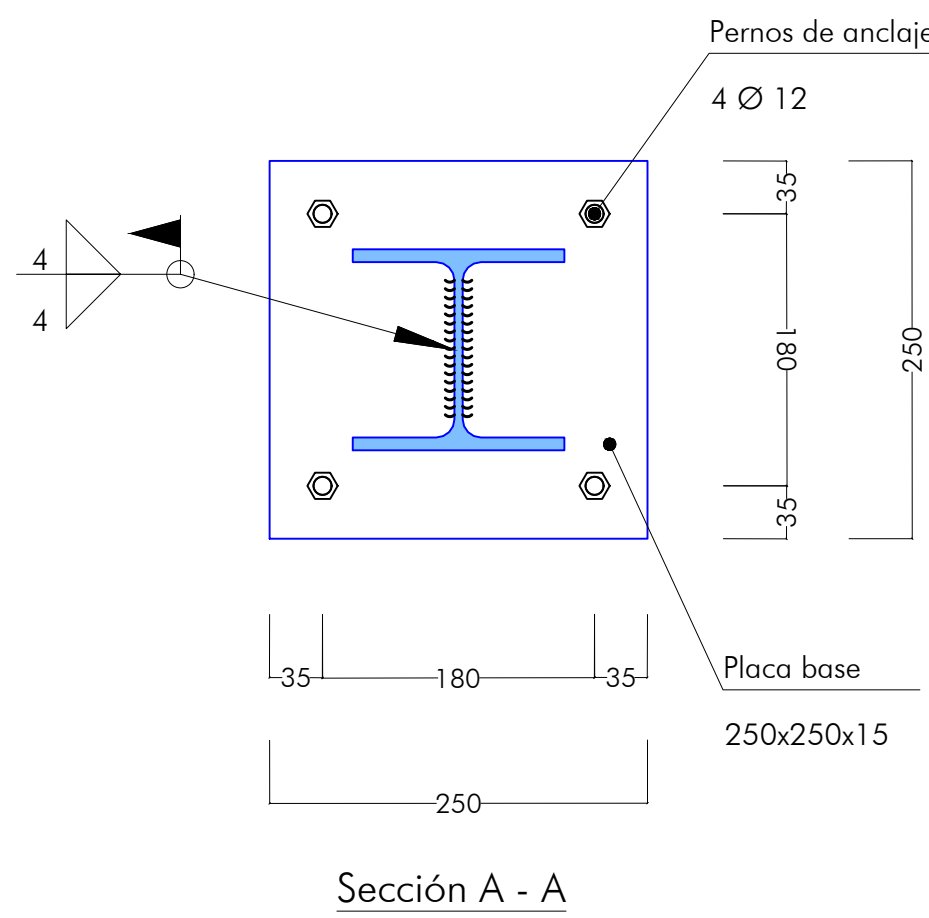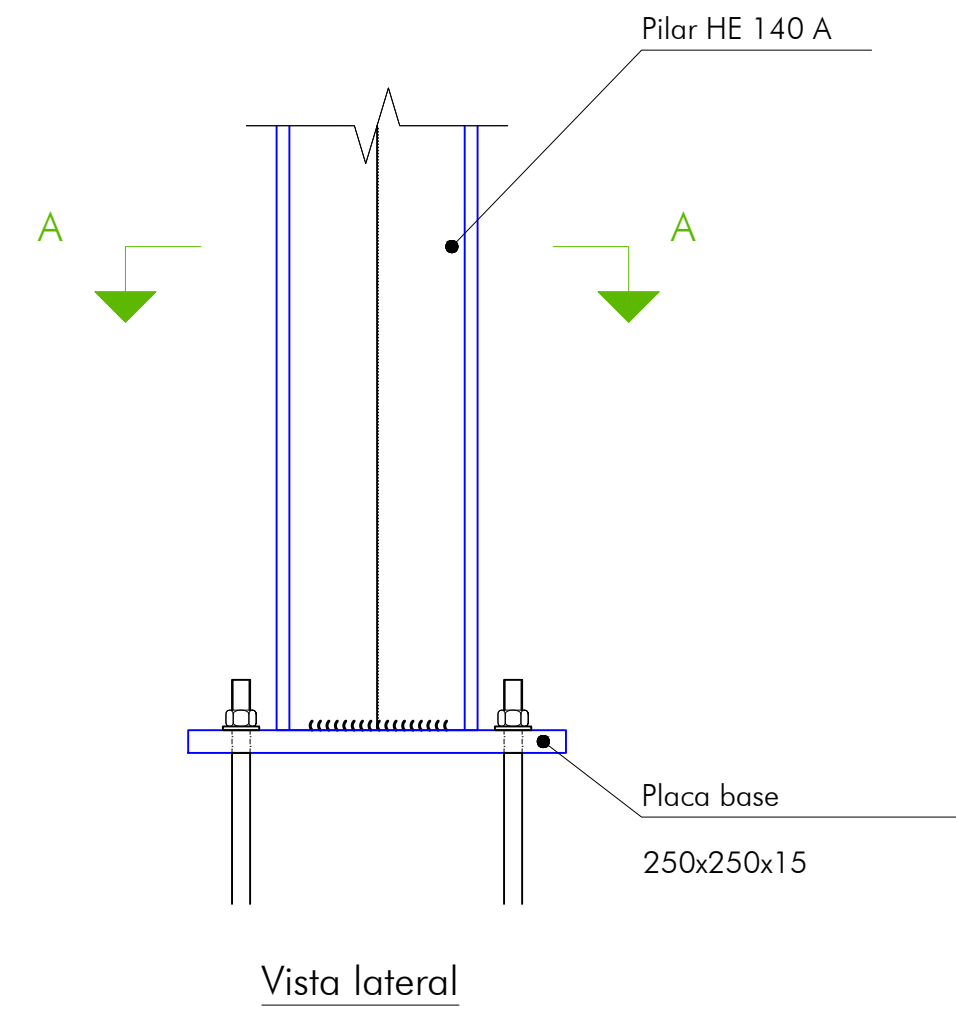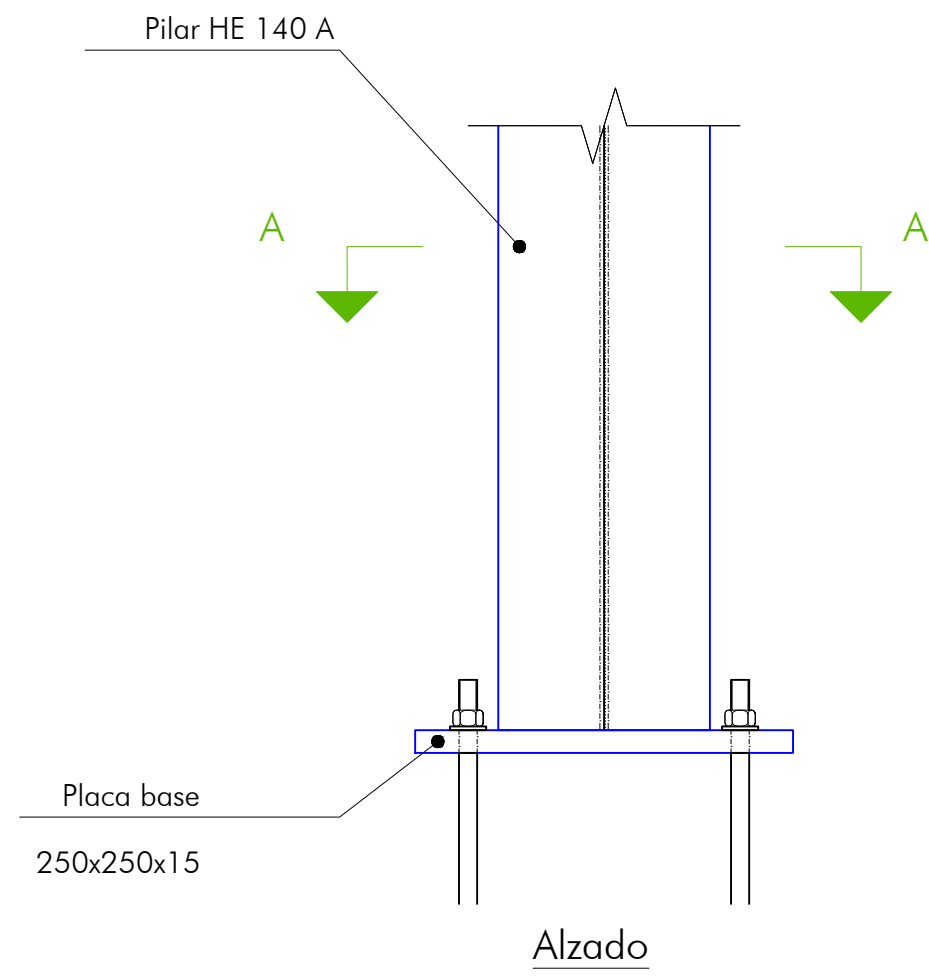

Anclaje de los pernos Ø 12,
B 500 S, Ys = 1.15 (corrugado)

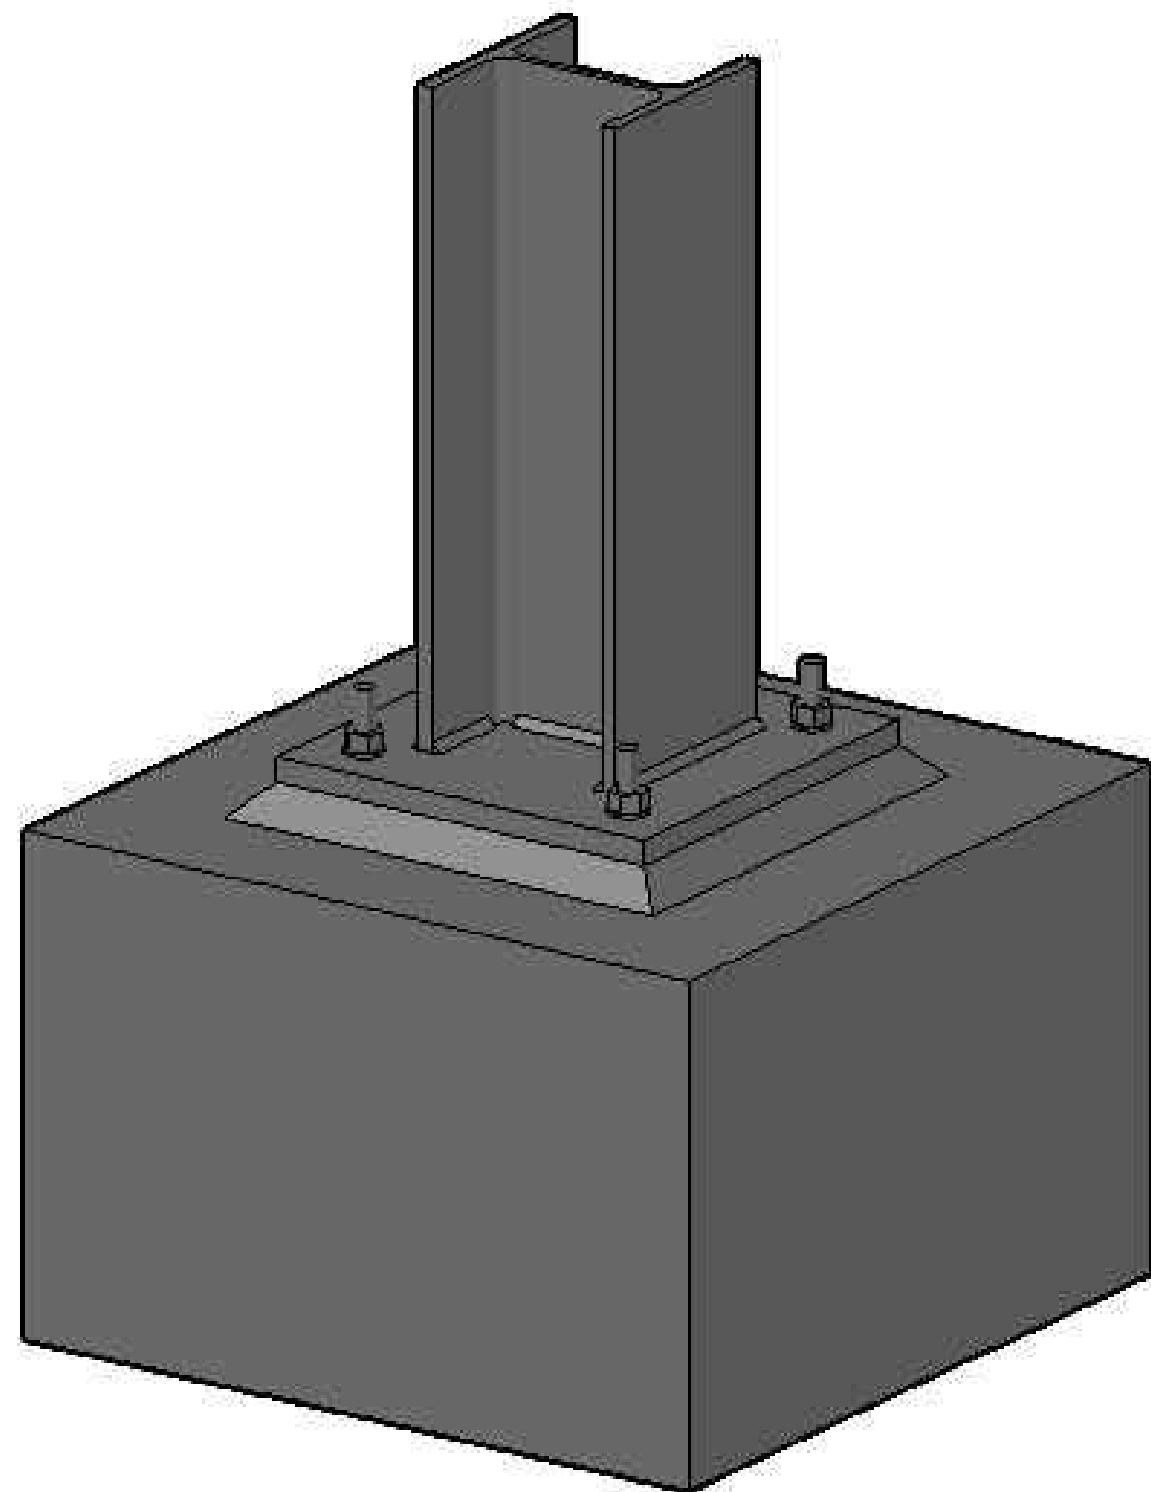

ZAPATA
ESCALA 1/15

