
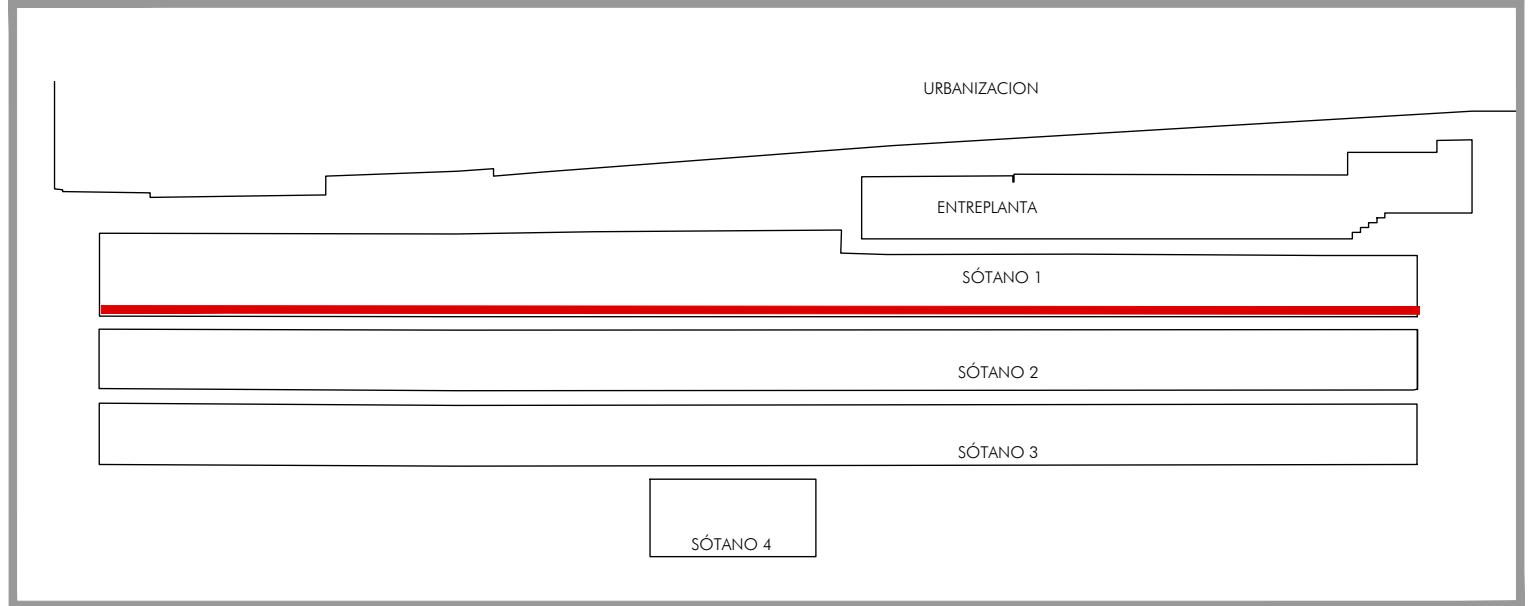


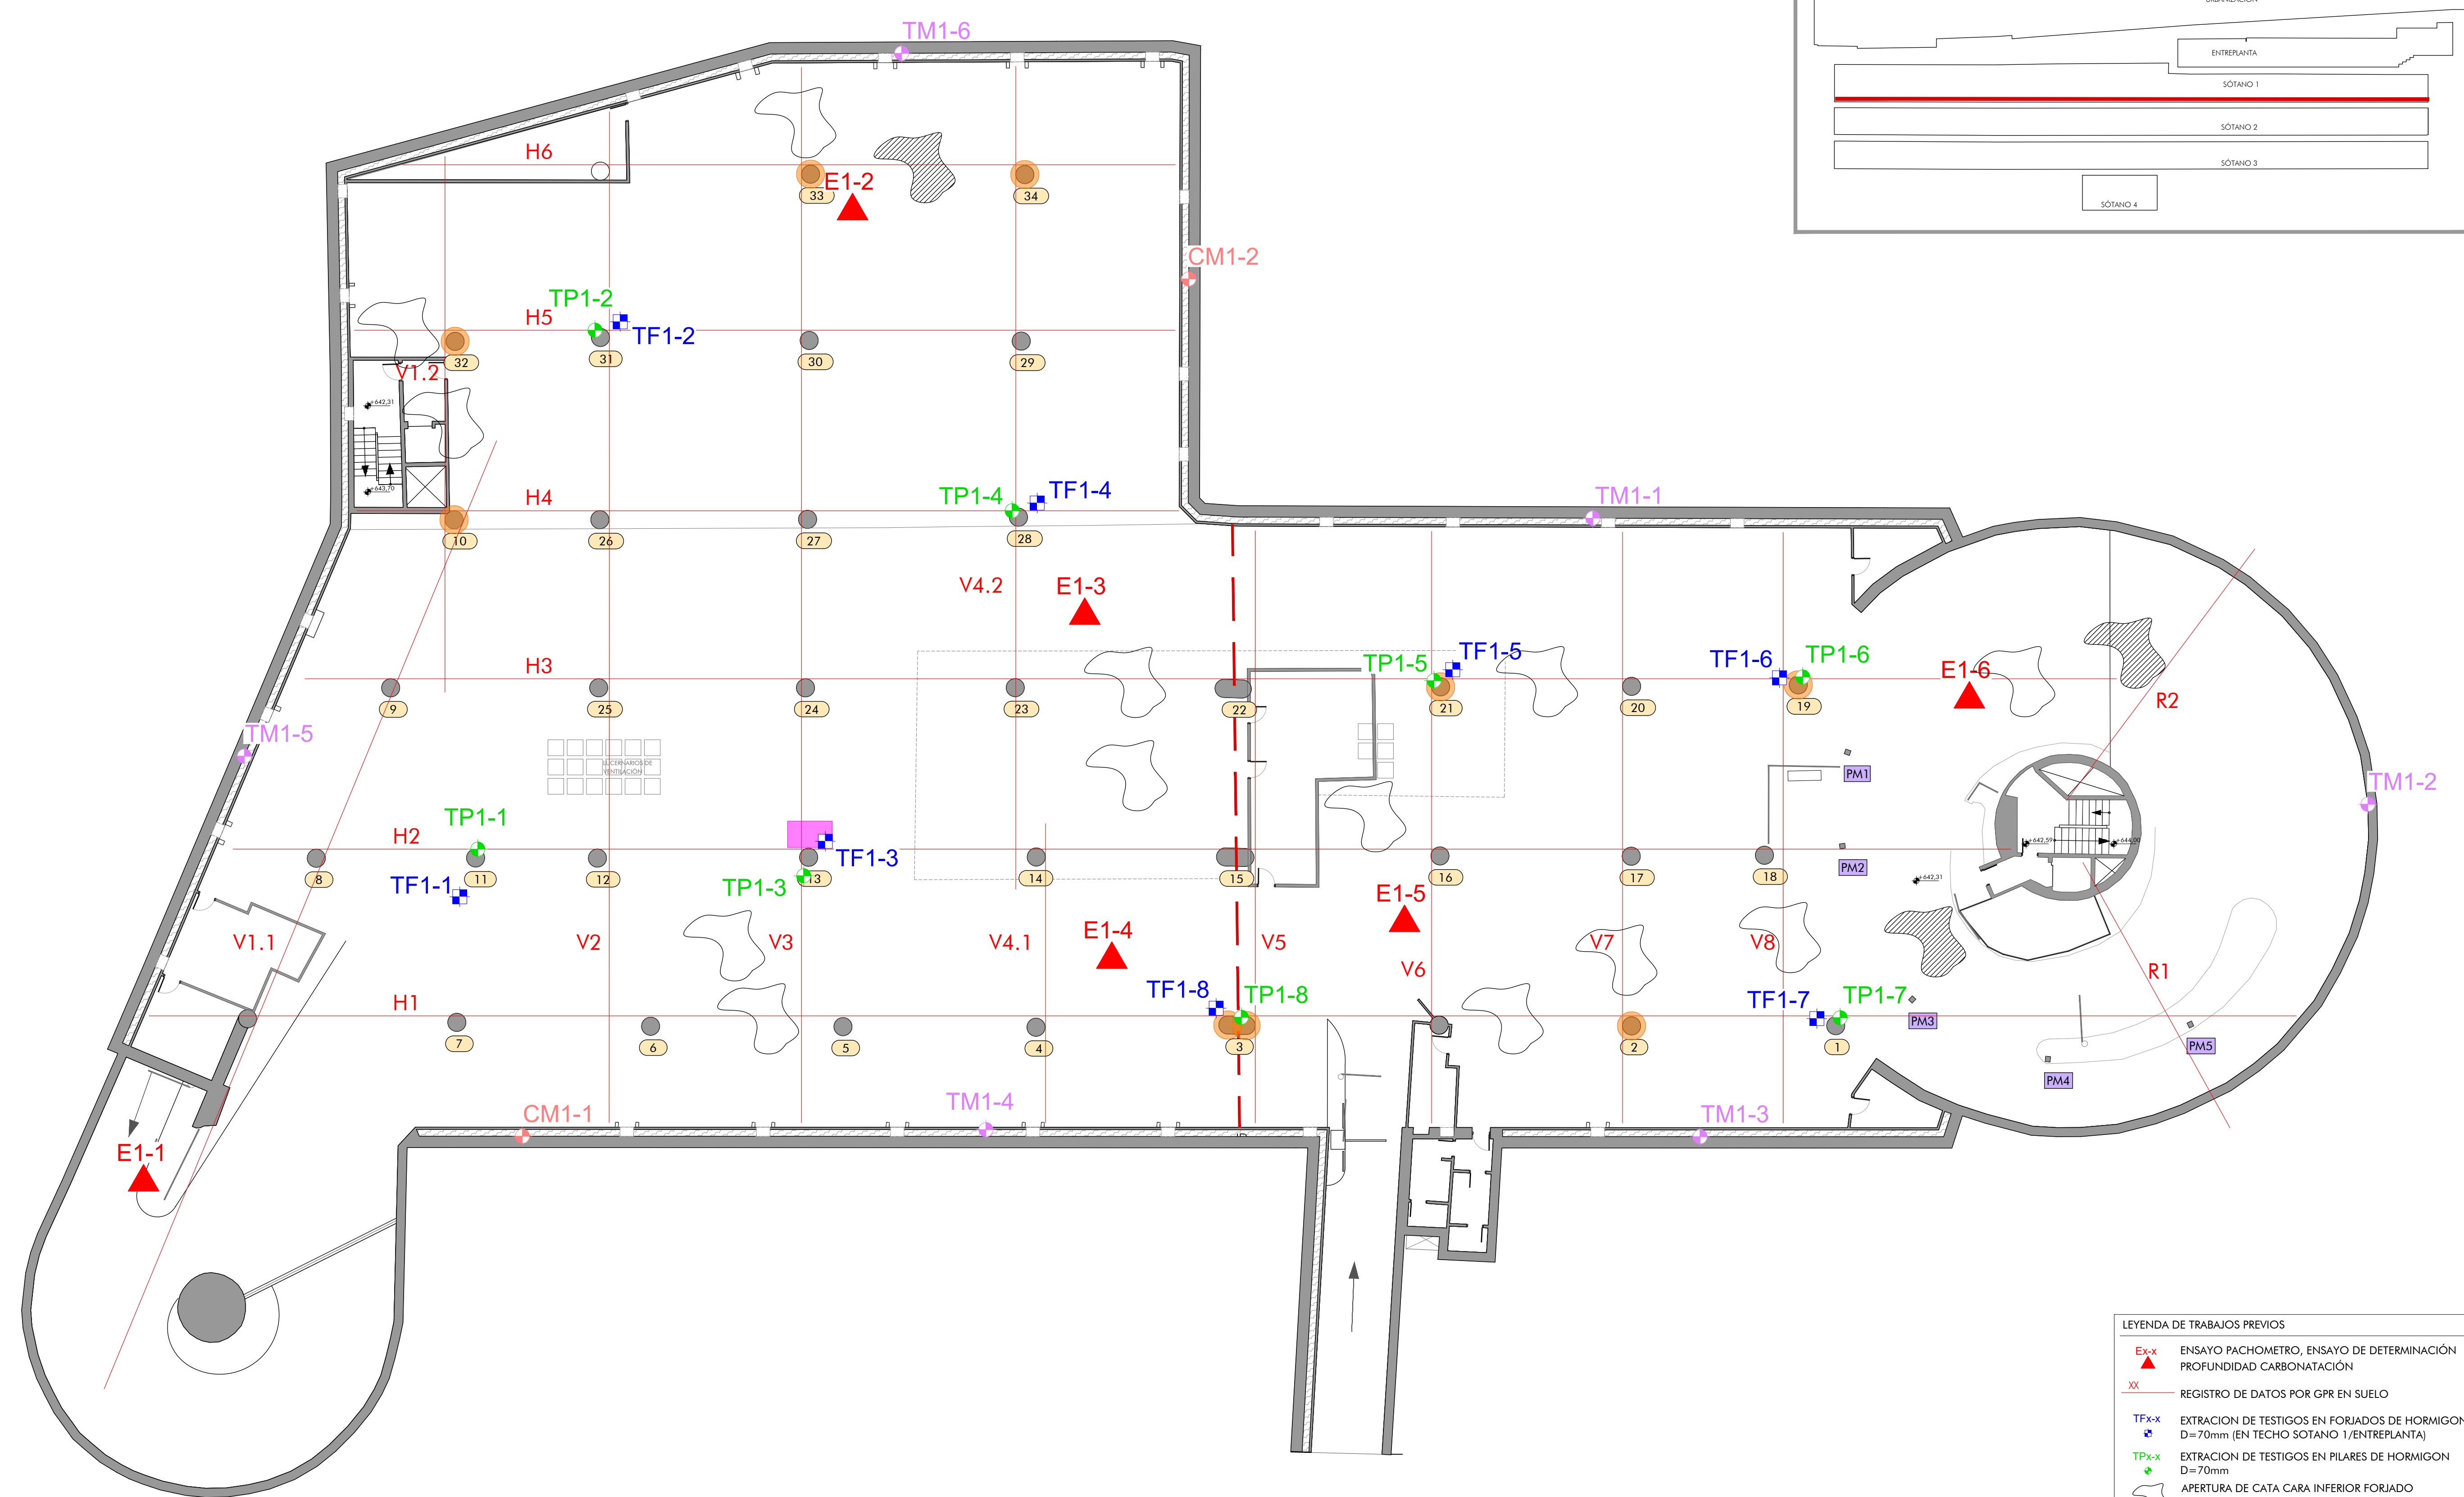

| LEYENDA DE TRABAJOS PREVIOS |                                                                                       |
|-----------------------------|---------------------------------------------------------------------------------------|
| Ex-x                        | ENSAYO PACHOMETRO, ENSAYO DE DETERMINACIÓN PROFUNDIDAD CARBONATACIÓN                  |
| xx                          | REGISTRO DE DATOS POR GPR EN SUELO                                                    |
| TFx-x                       | EXTRACCION DE TESTIGOS EN FORJADOS DE HORMIGON D=70mm (EN TECHO SOTANO 1/ENTREPLANTA) |
| TPx-x                       | EXTRACCION DE TESTIGOS EN PILARES DE HORMIGON D=70mm                                  |
|                             | APERTURA DE CATA CARA INFERIOR FORJADO COMPROBACION ARMADO                            |
|                             | EXTRACCION DE ARMADURA                                                                |
|                             | APERTURA DE CATA CARA SUPERIOR COMPROBACION ARMADO NEGATIVOS                          |
|                             | APERTURA DE CATA EN PILARES O MUROS DE HORMIGON                                       |
| CMx-x                       | APERTURA DE CATA EN MURO                                                              |
| TMx-x                       | EXTRACCION DE TESTIGO EN MURO                                                         |