
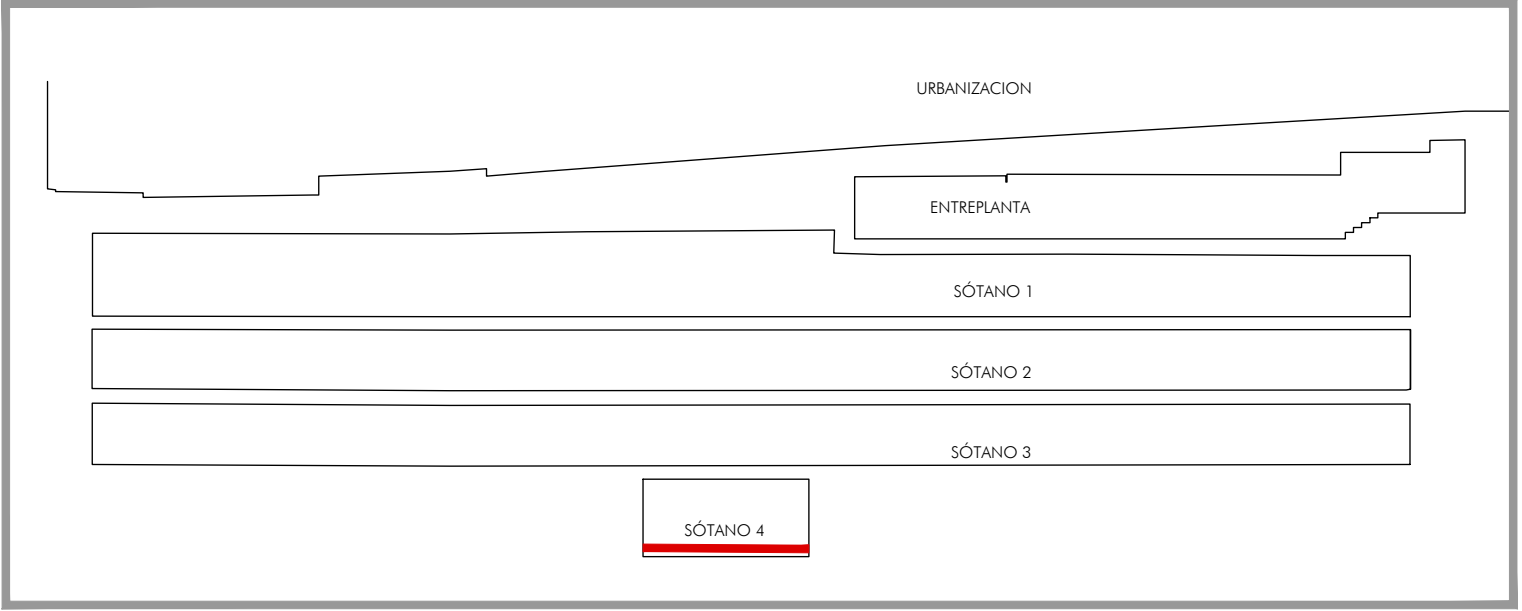


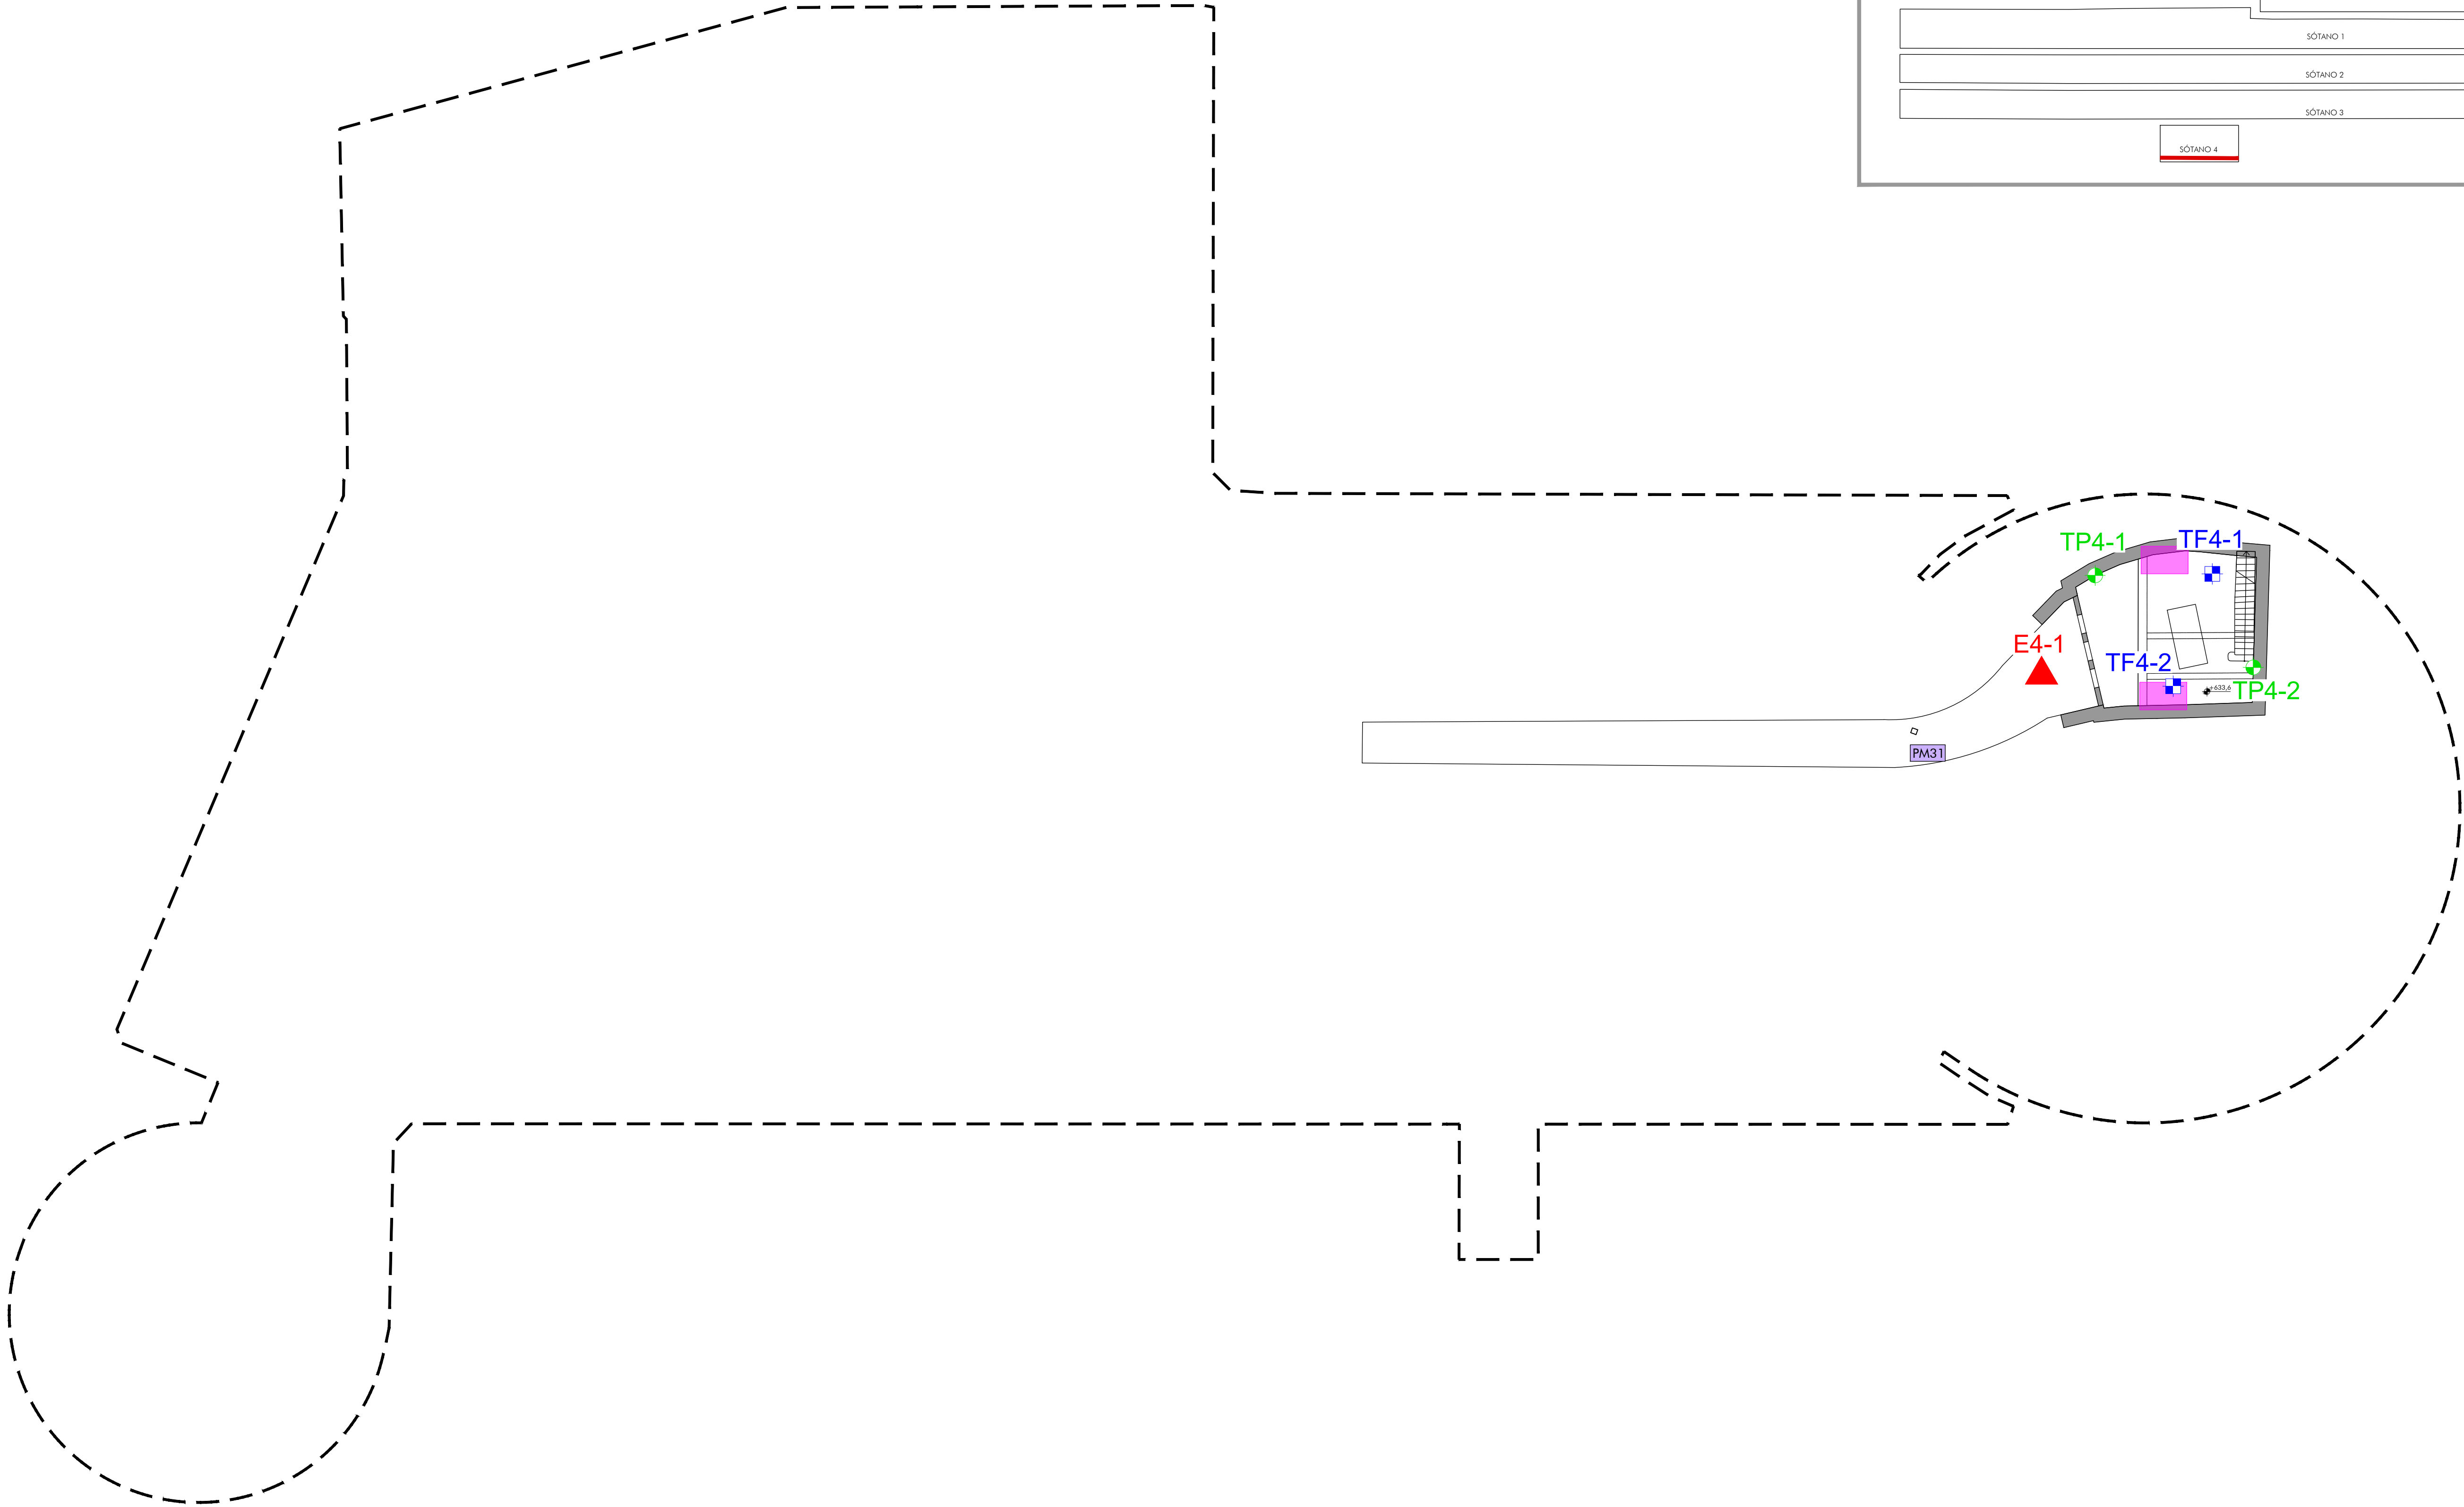

LEYENDA DE TRABAJOS PREVIOS	
Ex-x	ENSAYO PACHOMETRO, ENSAYO DE DETERMINACIÓN PROFUNDIDAD CARBONATACIÓN
TFx-x	EXTRACION DE TESTIGOS EN FORJADOS DE HORMIGON D=70mm (EN TECHO SOTANO 1/ENTREPANTA)
TPx-x	EXTRACION DE TESTIGOS EN PILARES DE HORMIGON D=70mm
	APERTURA DE CATA CARA SUPERIOR COMPROBACION ARMADO NEGATIVOS