




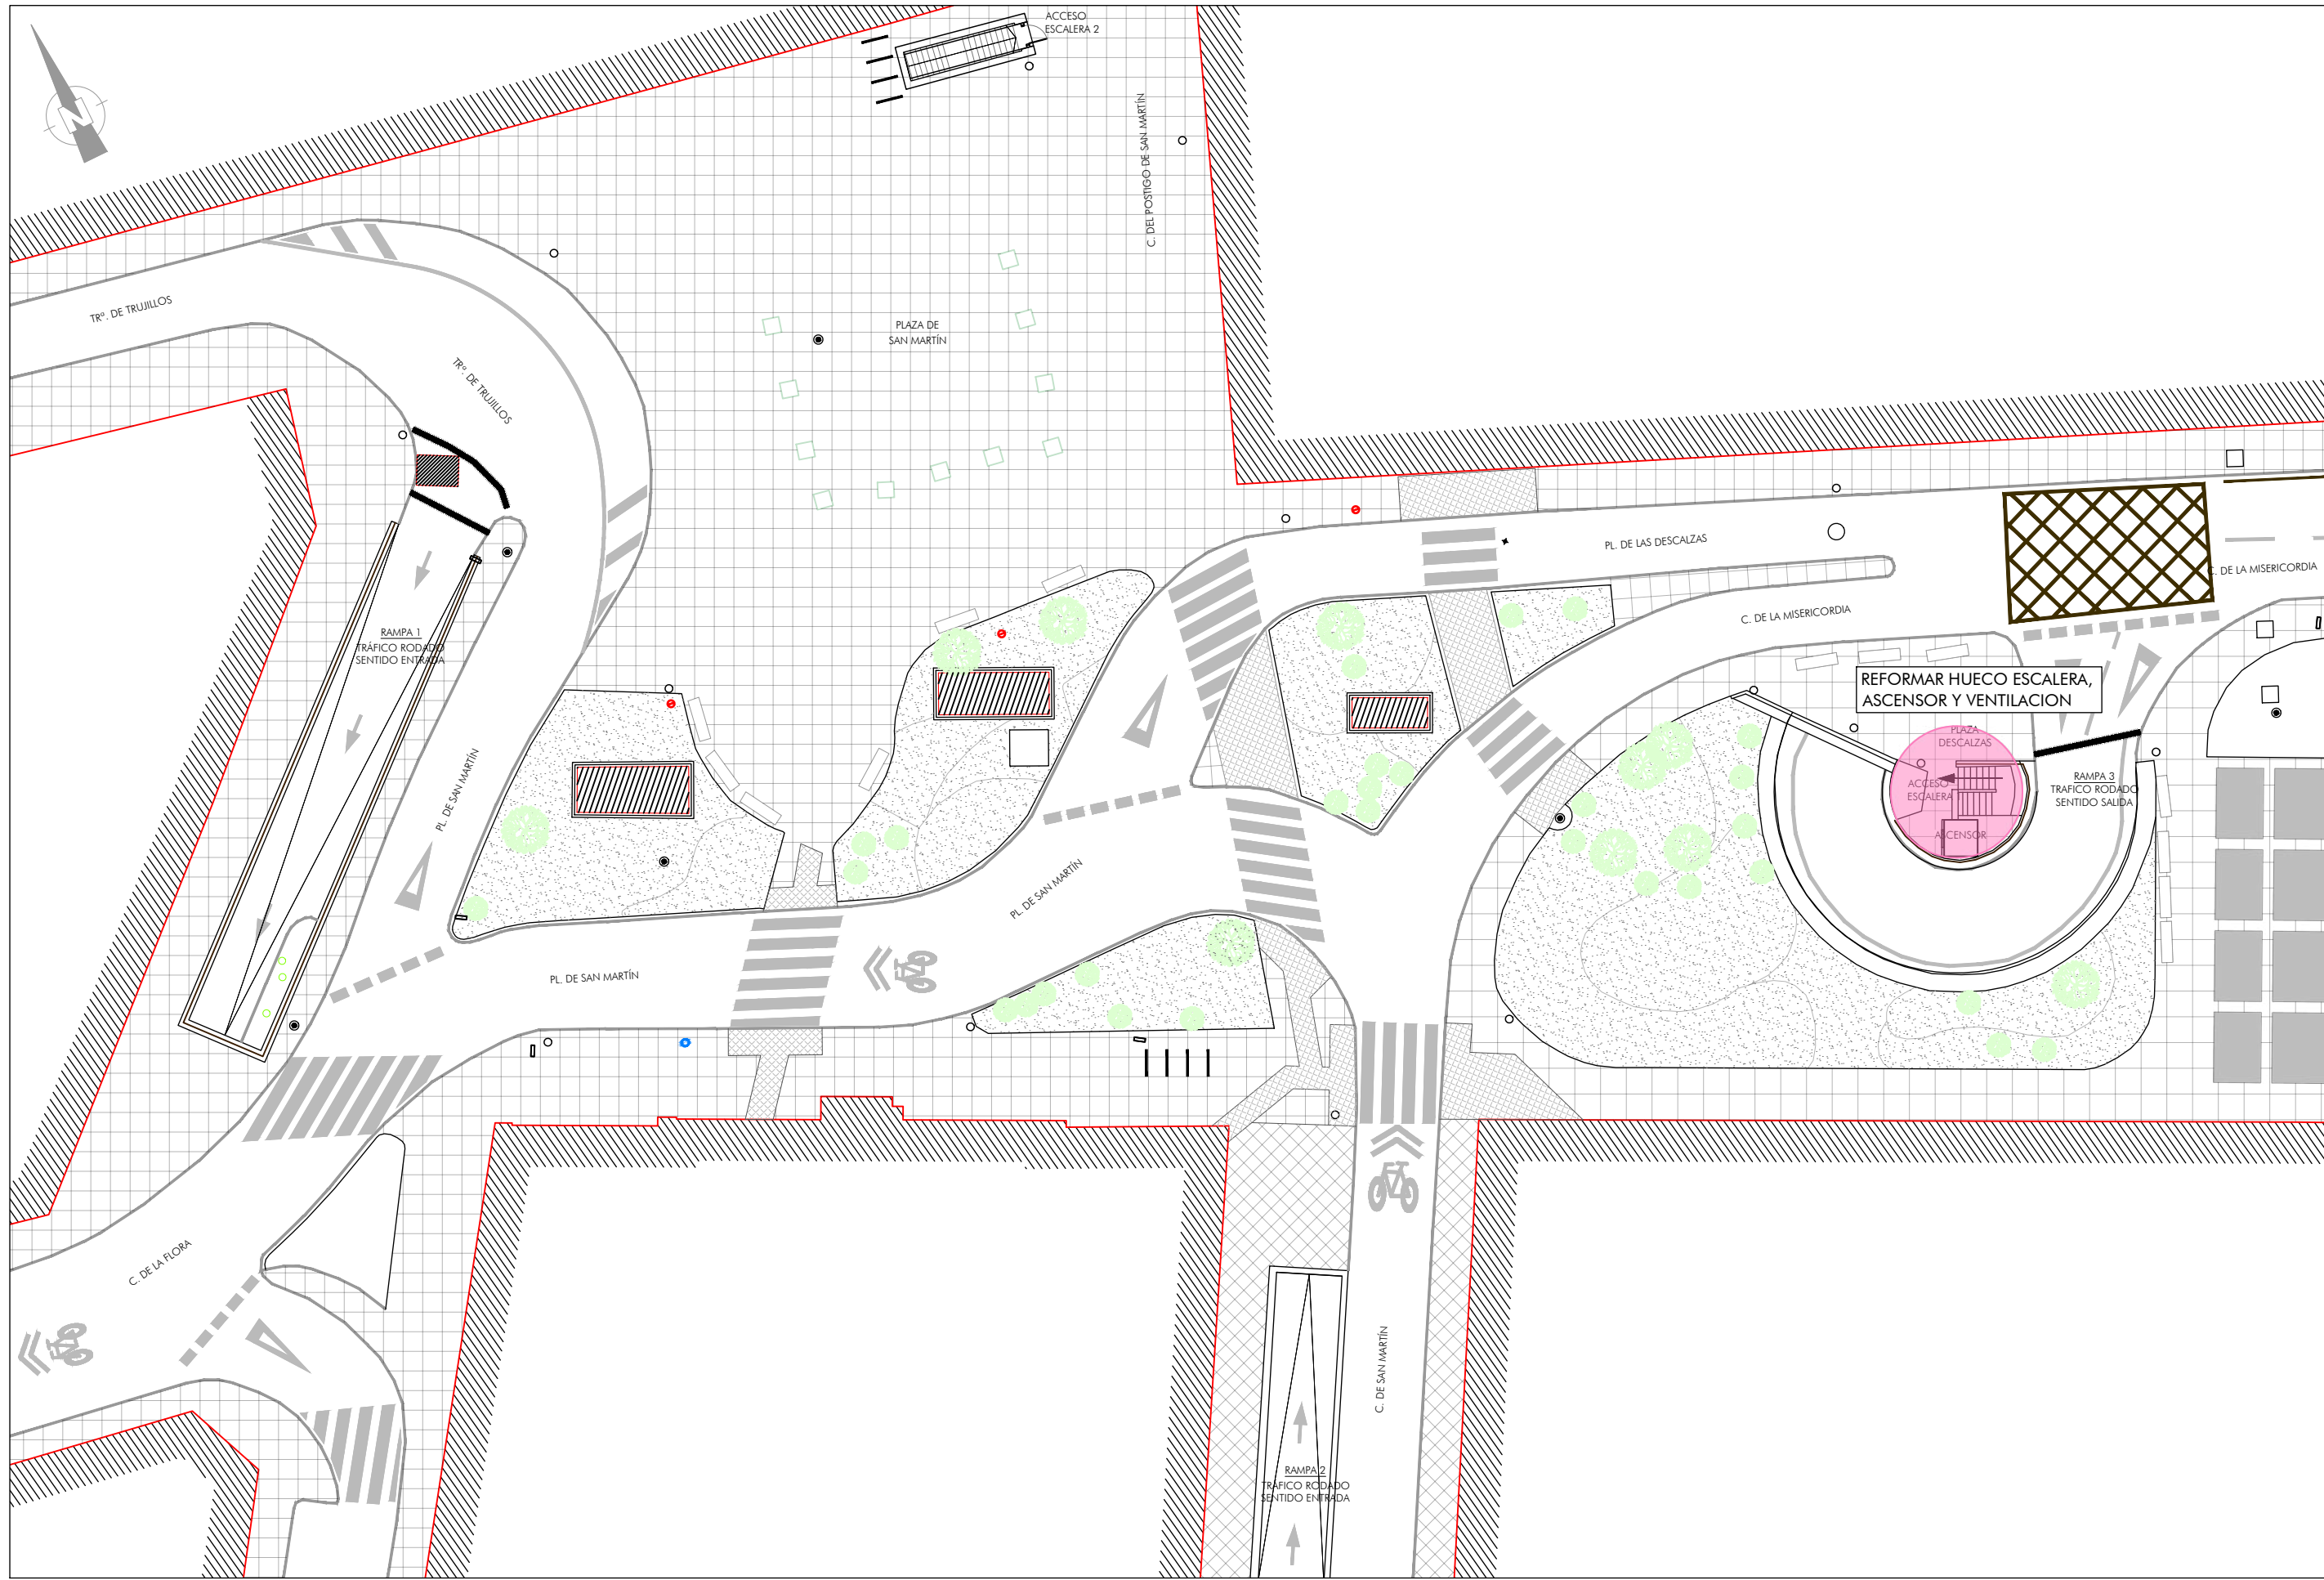


PLANTA URBANIZACION

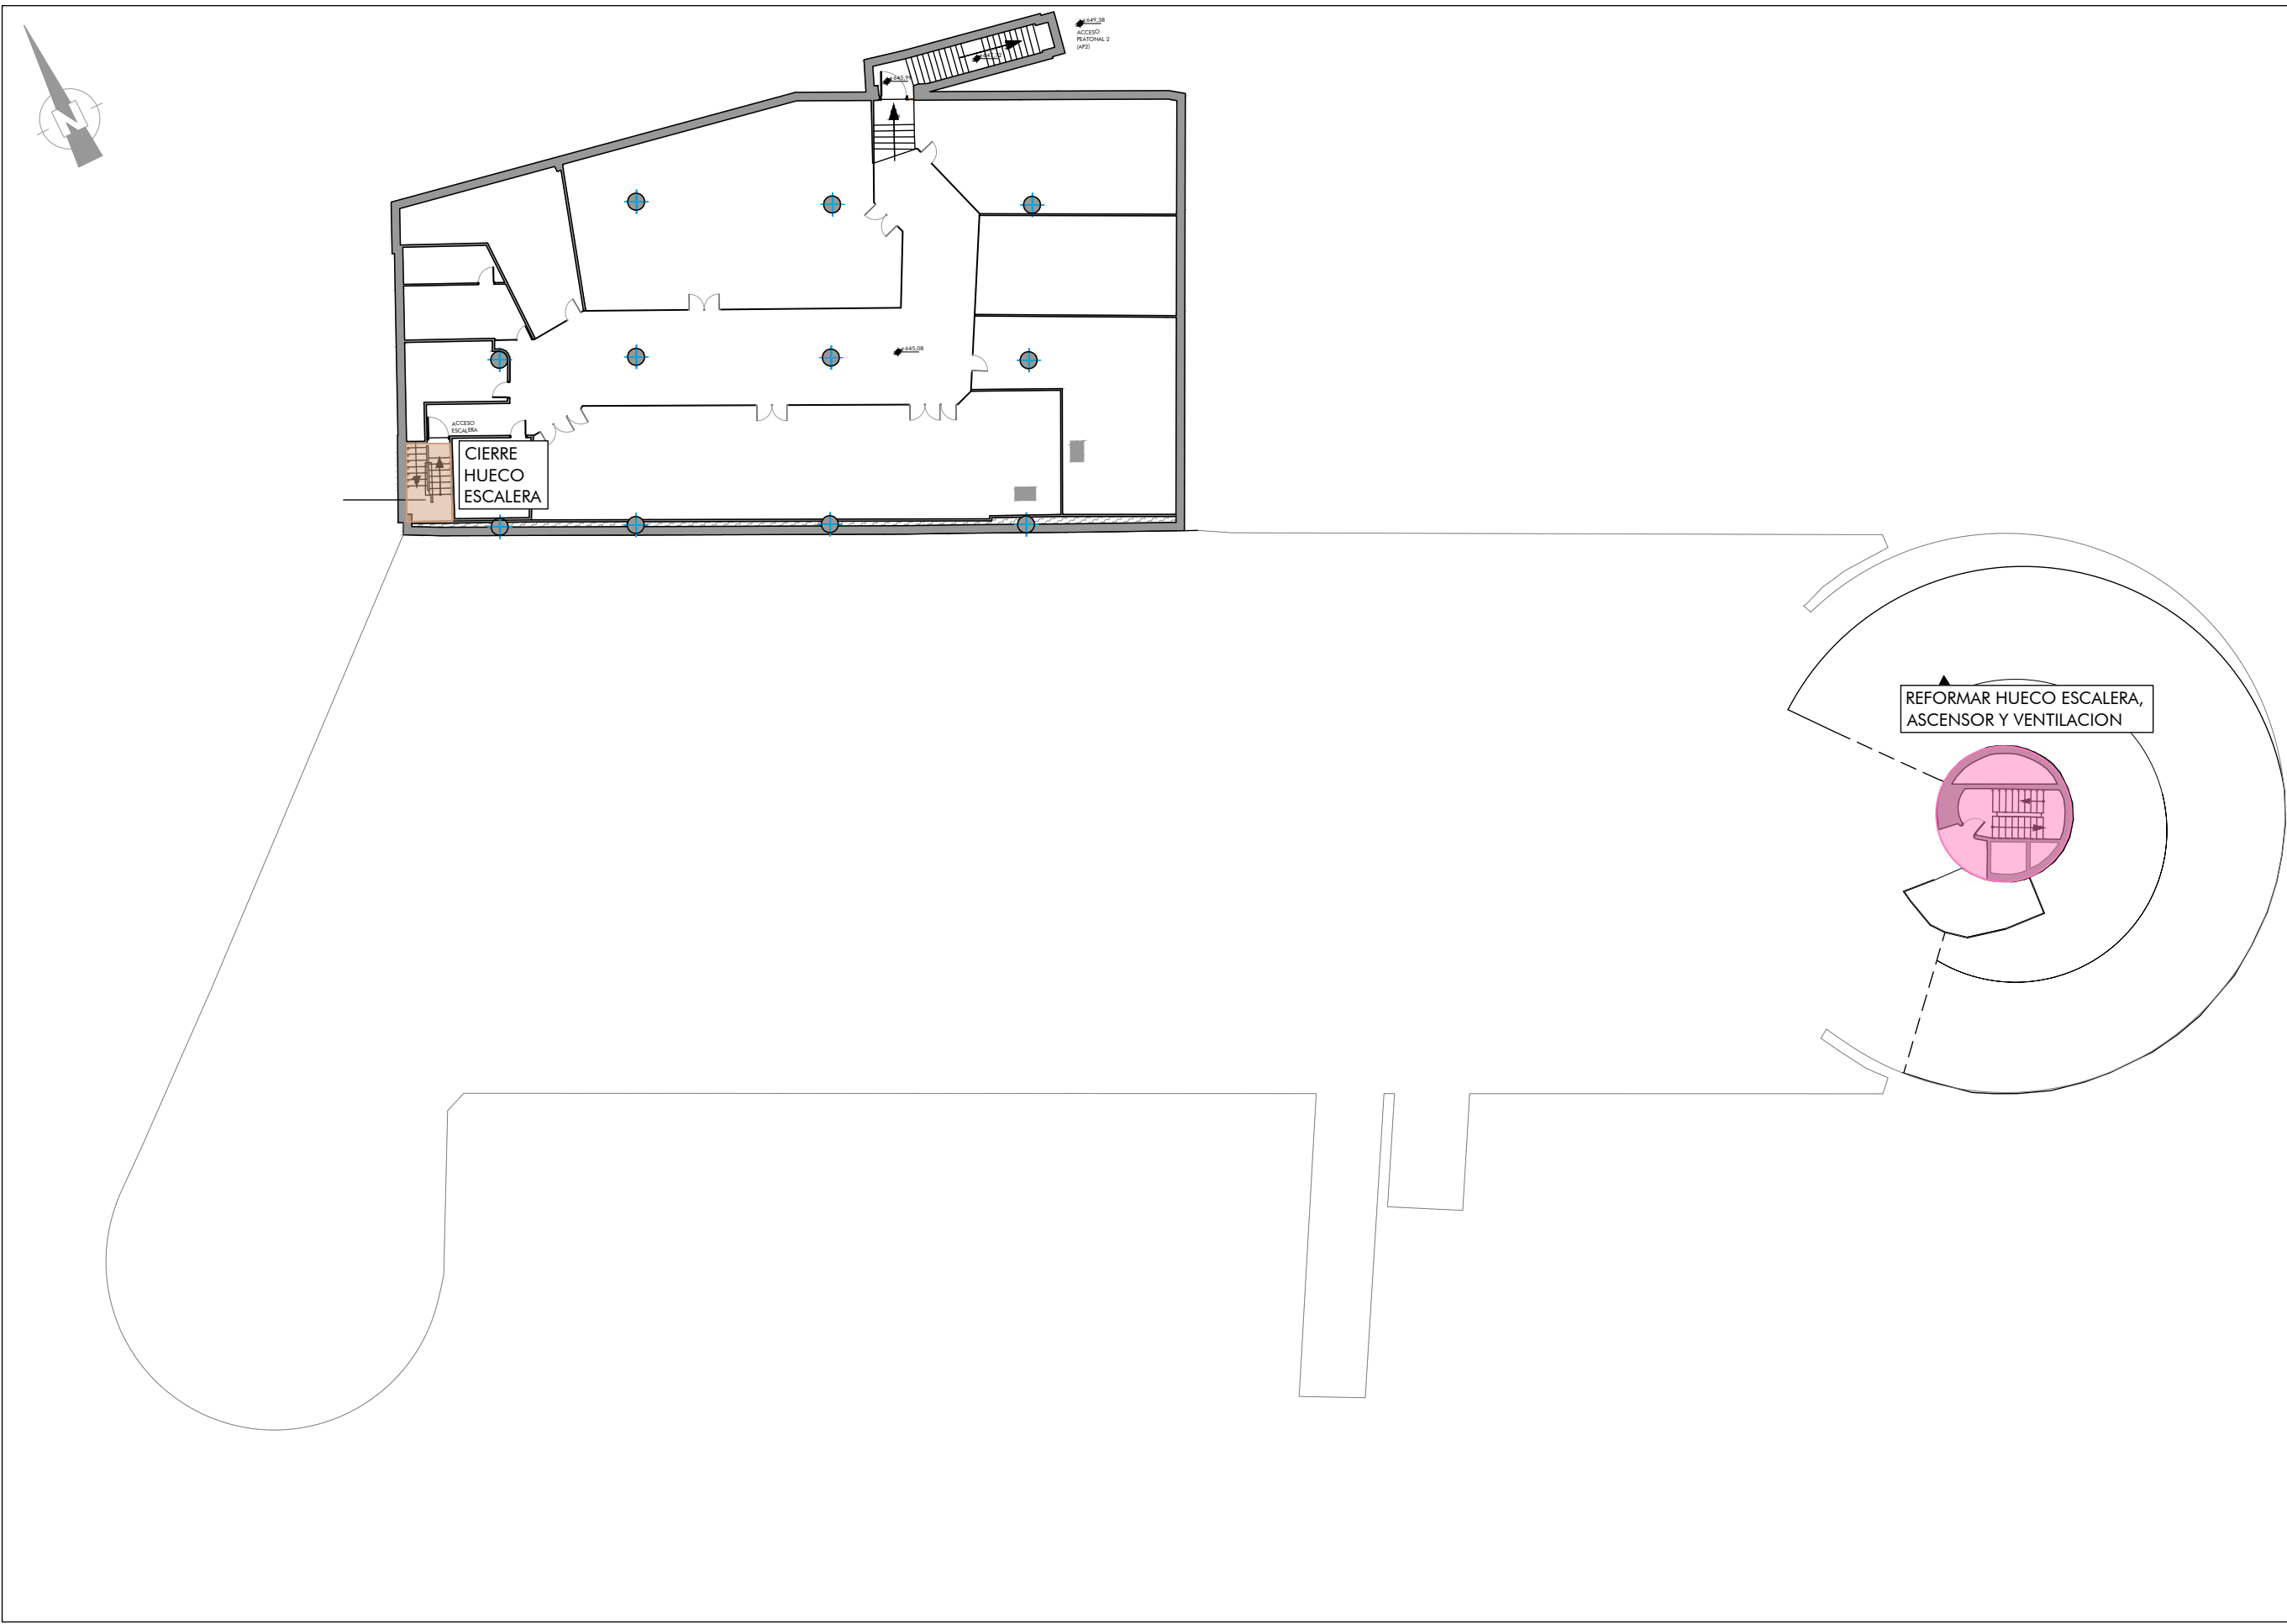


PLANTA ENTREPLANTA

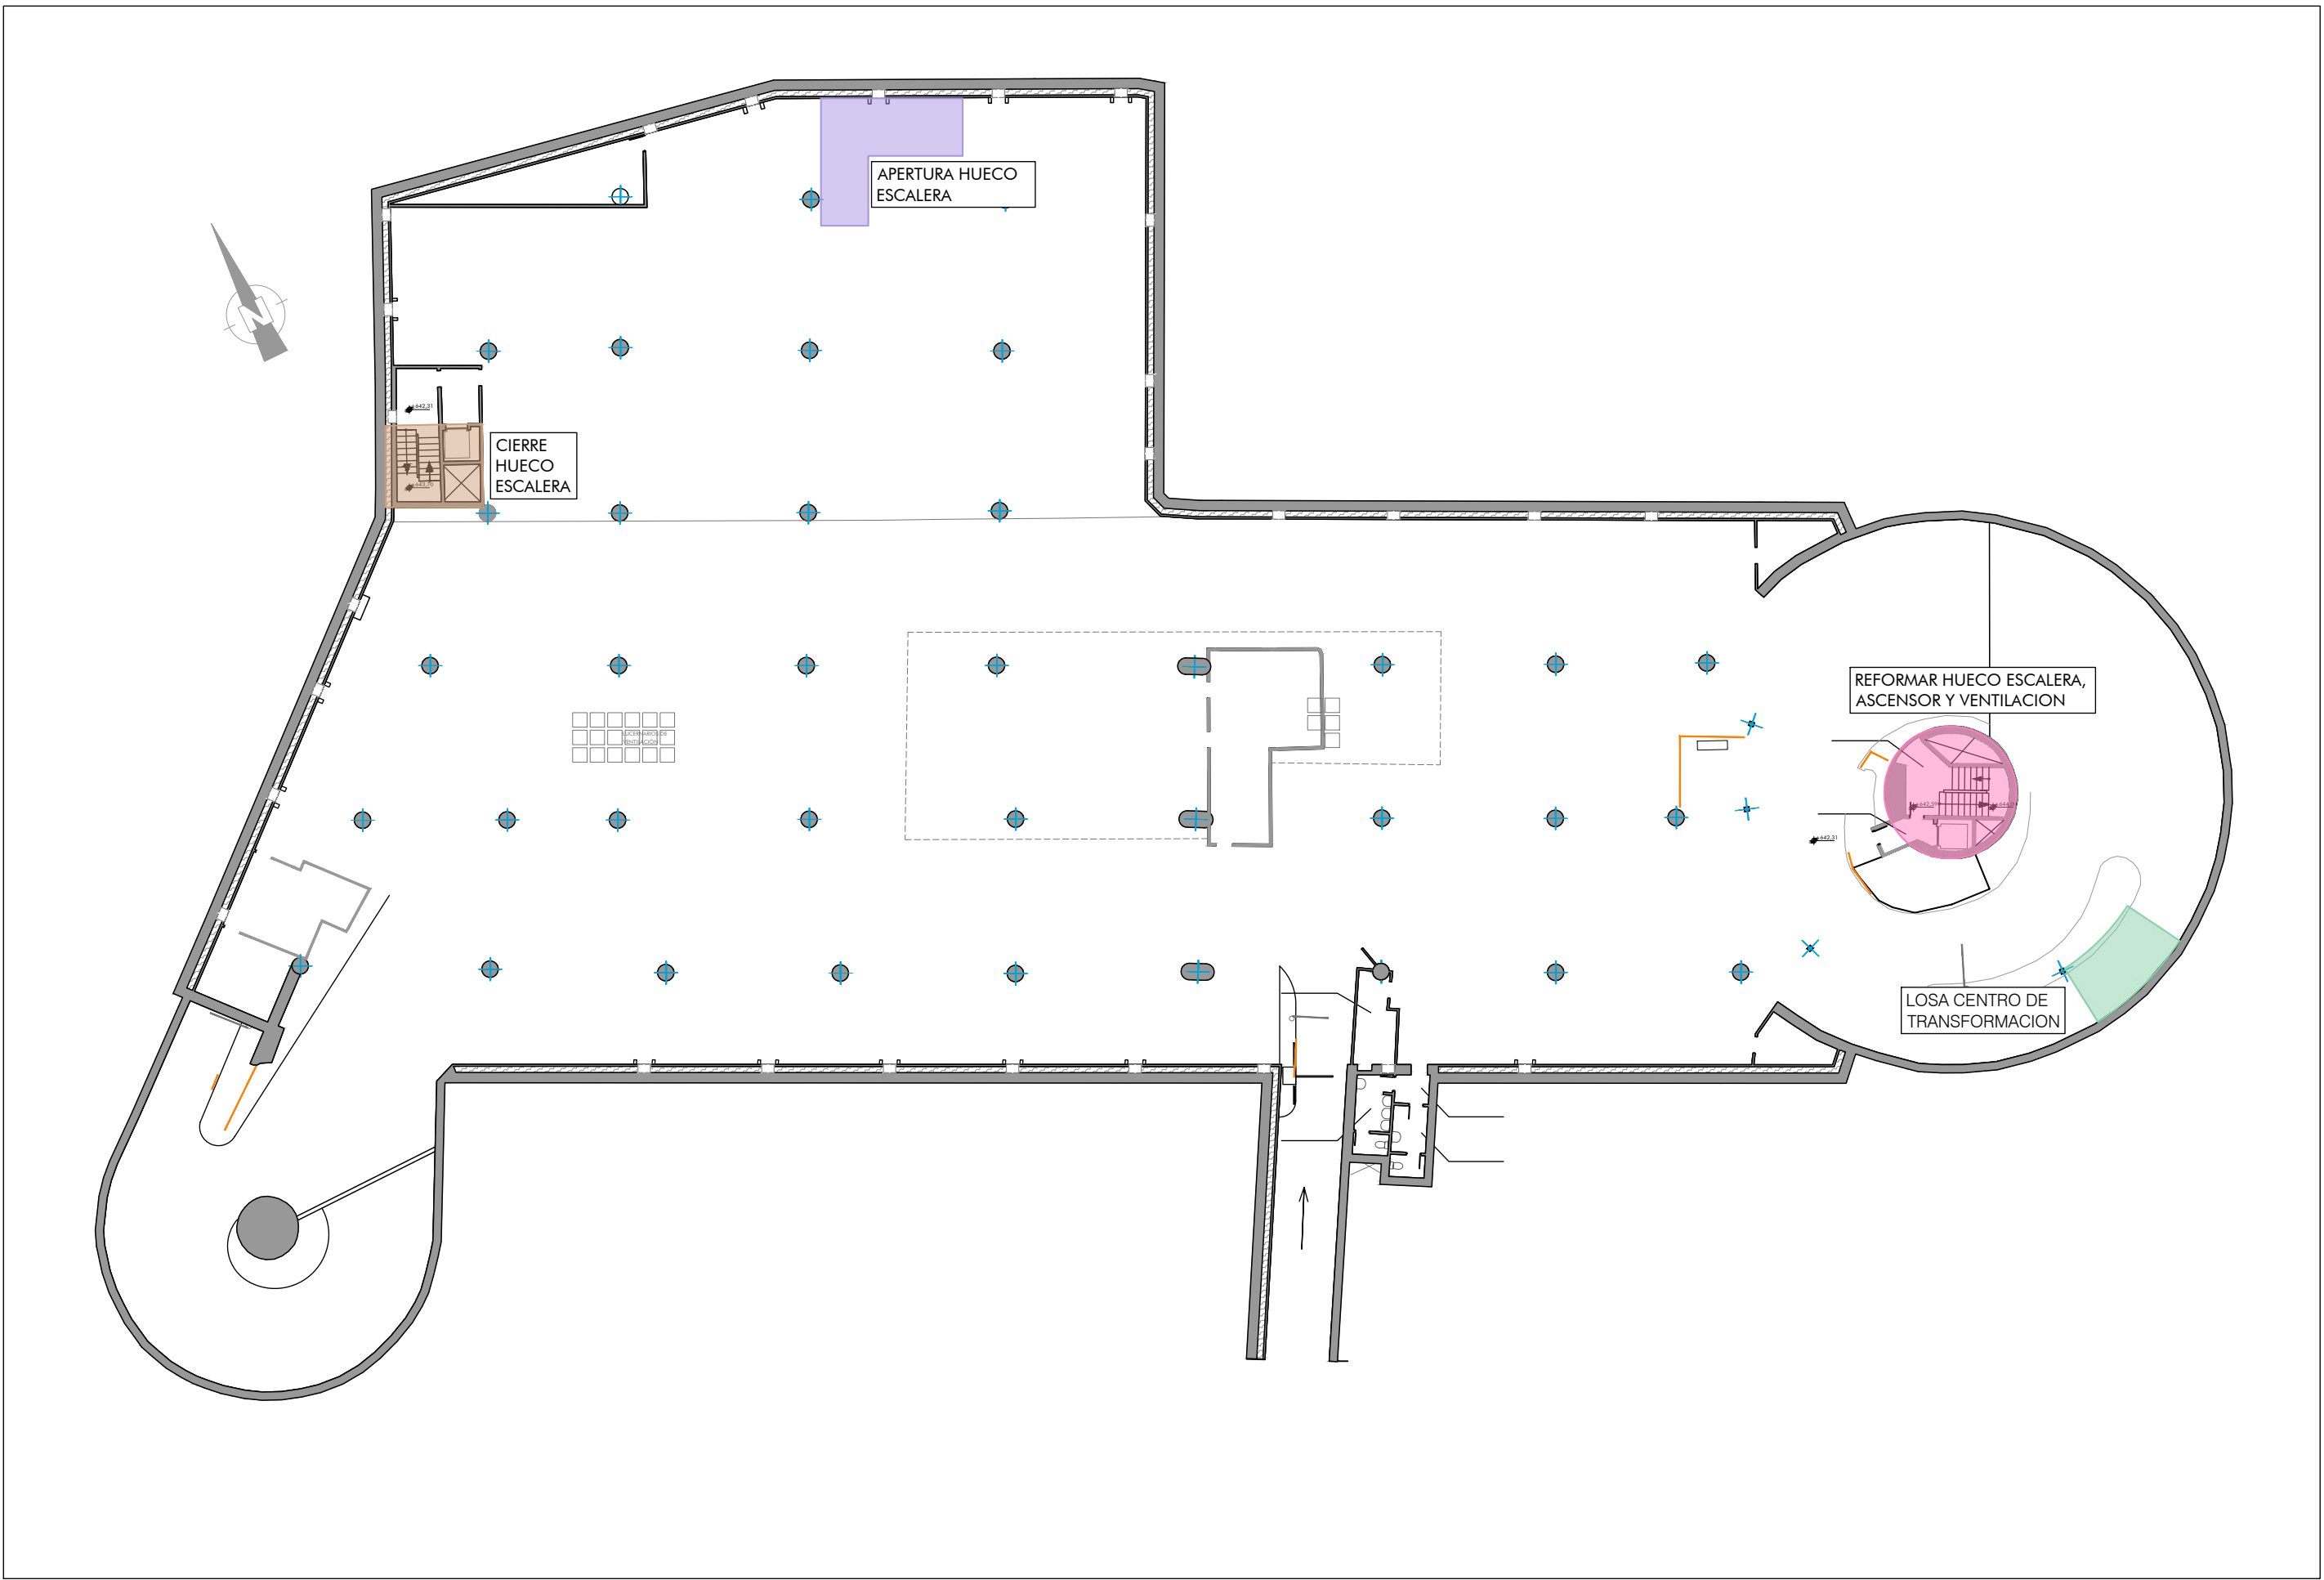


PLANTA SOTANO 1

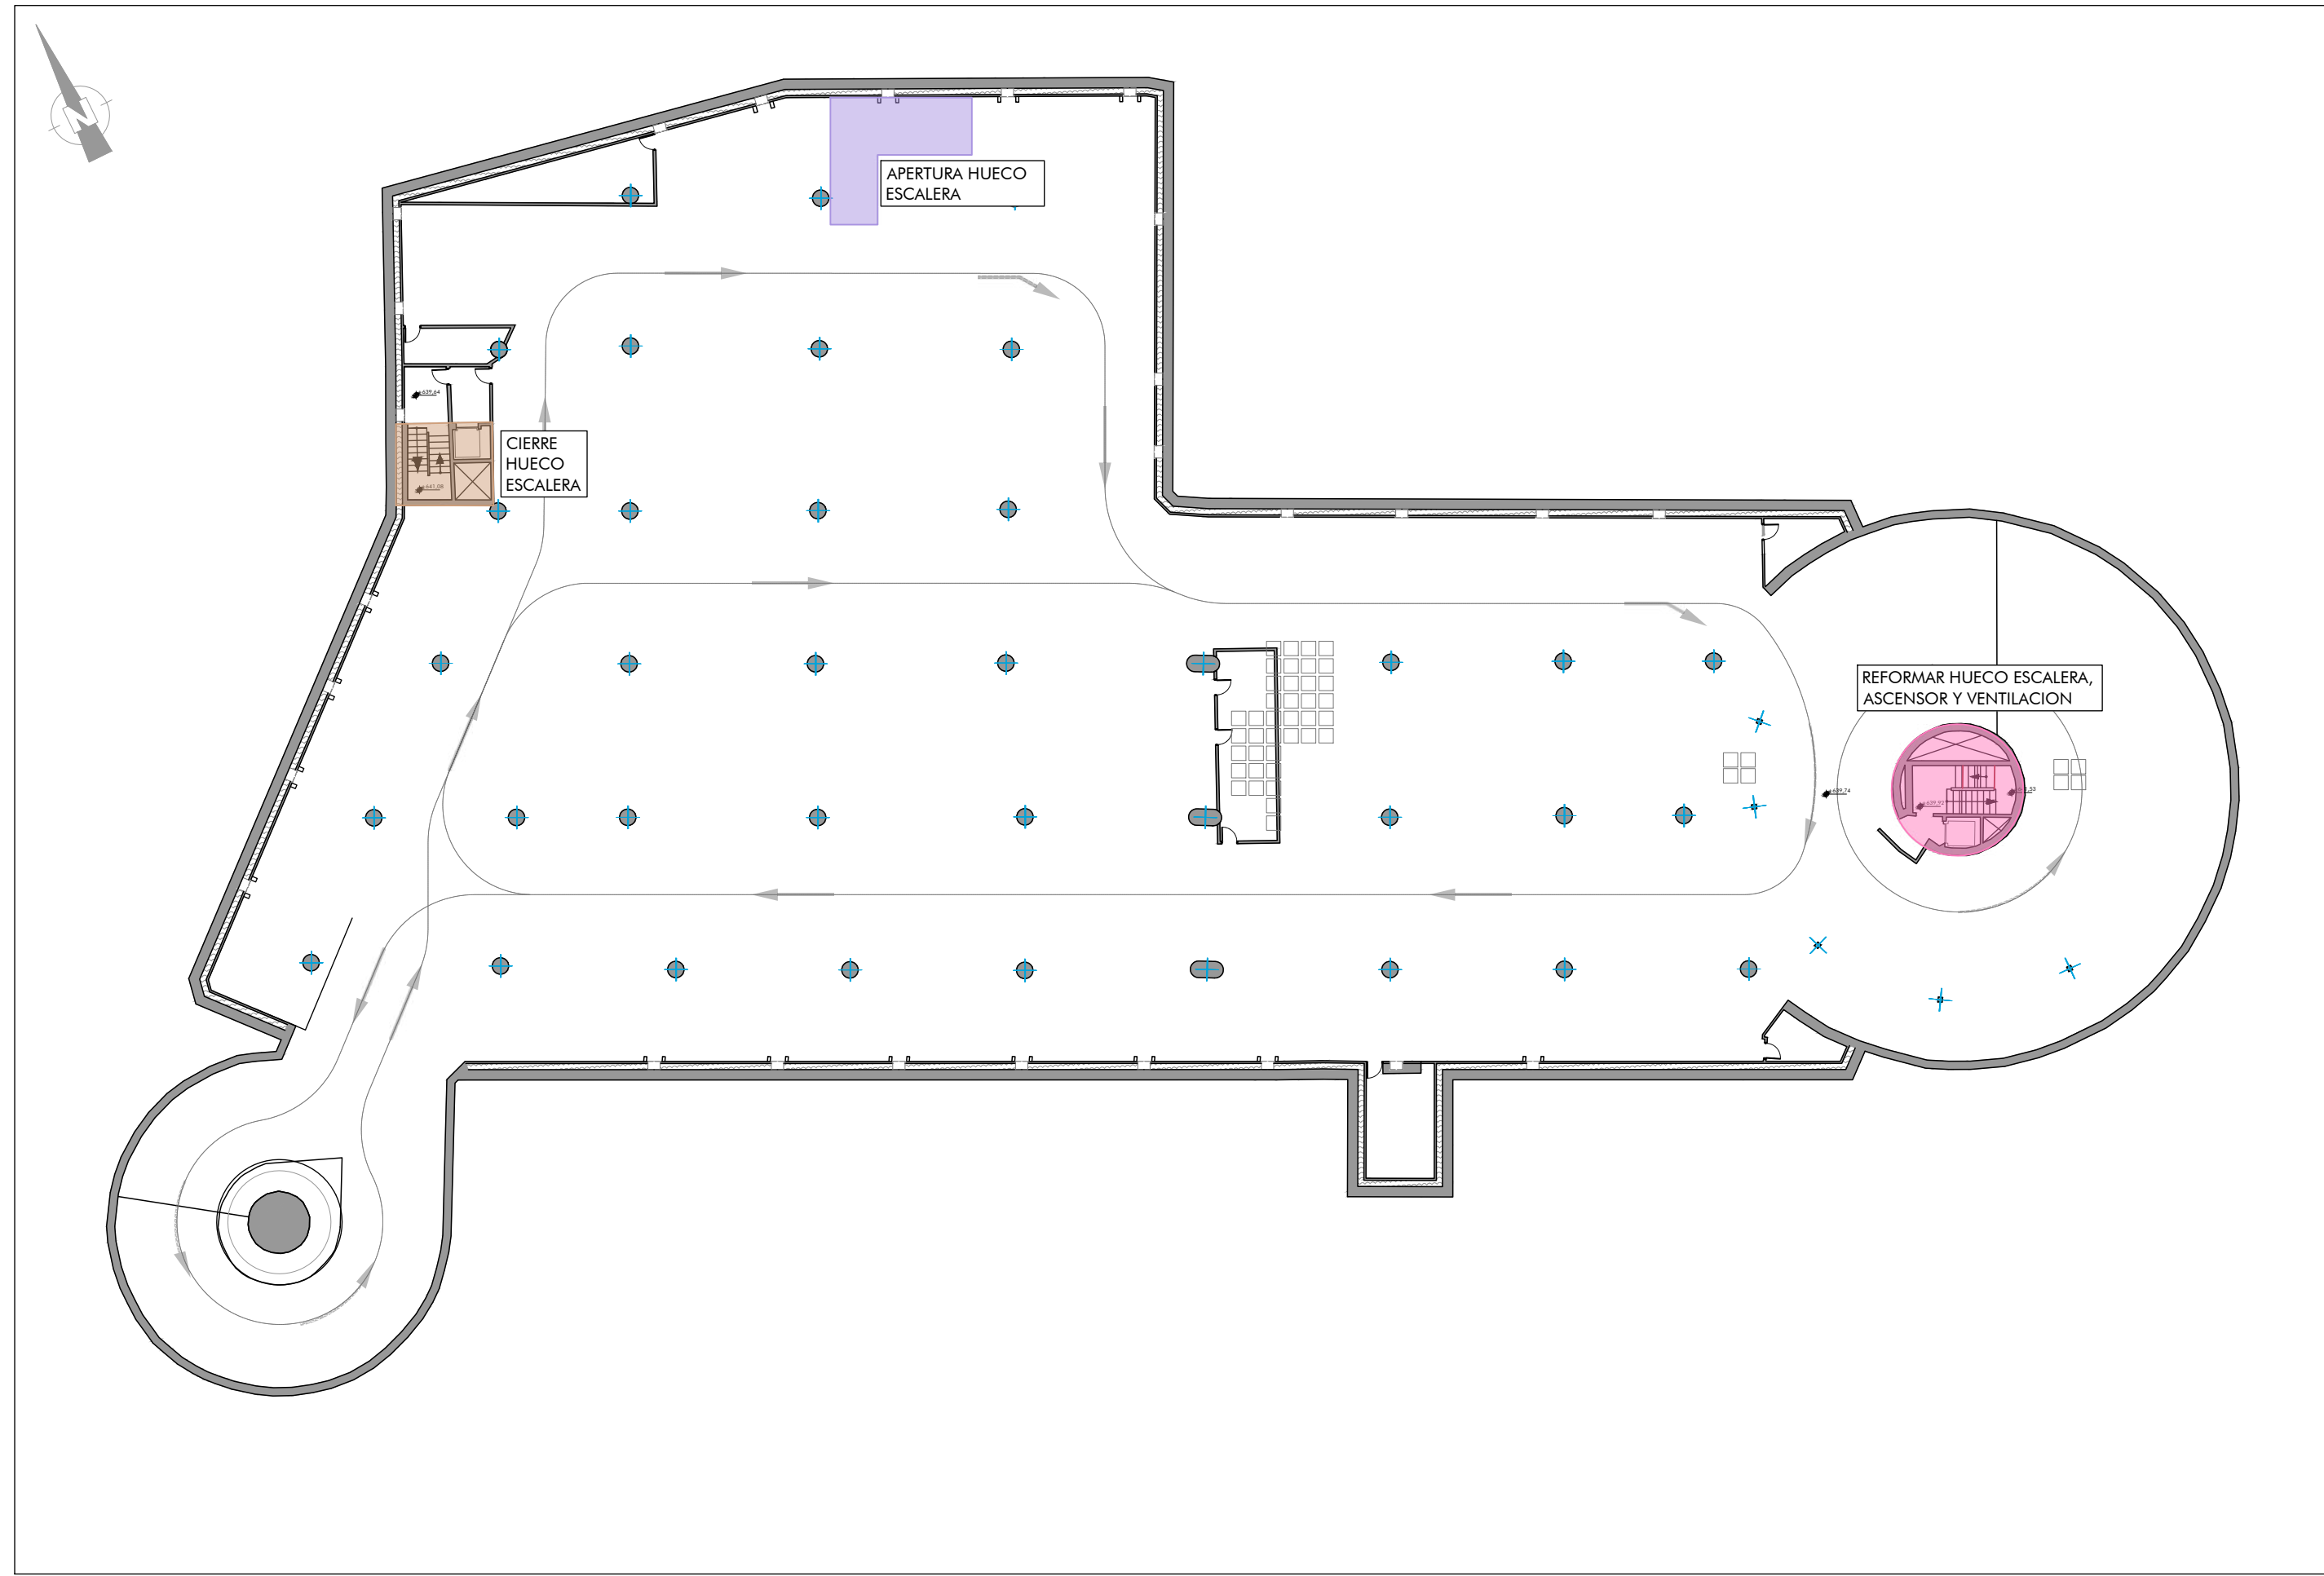

PLANTA SOTANO 2

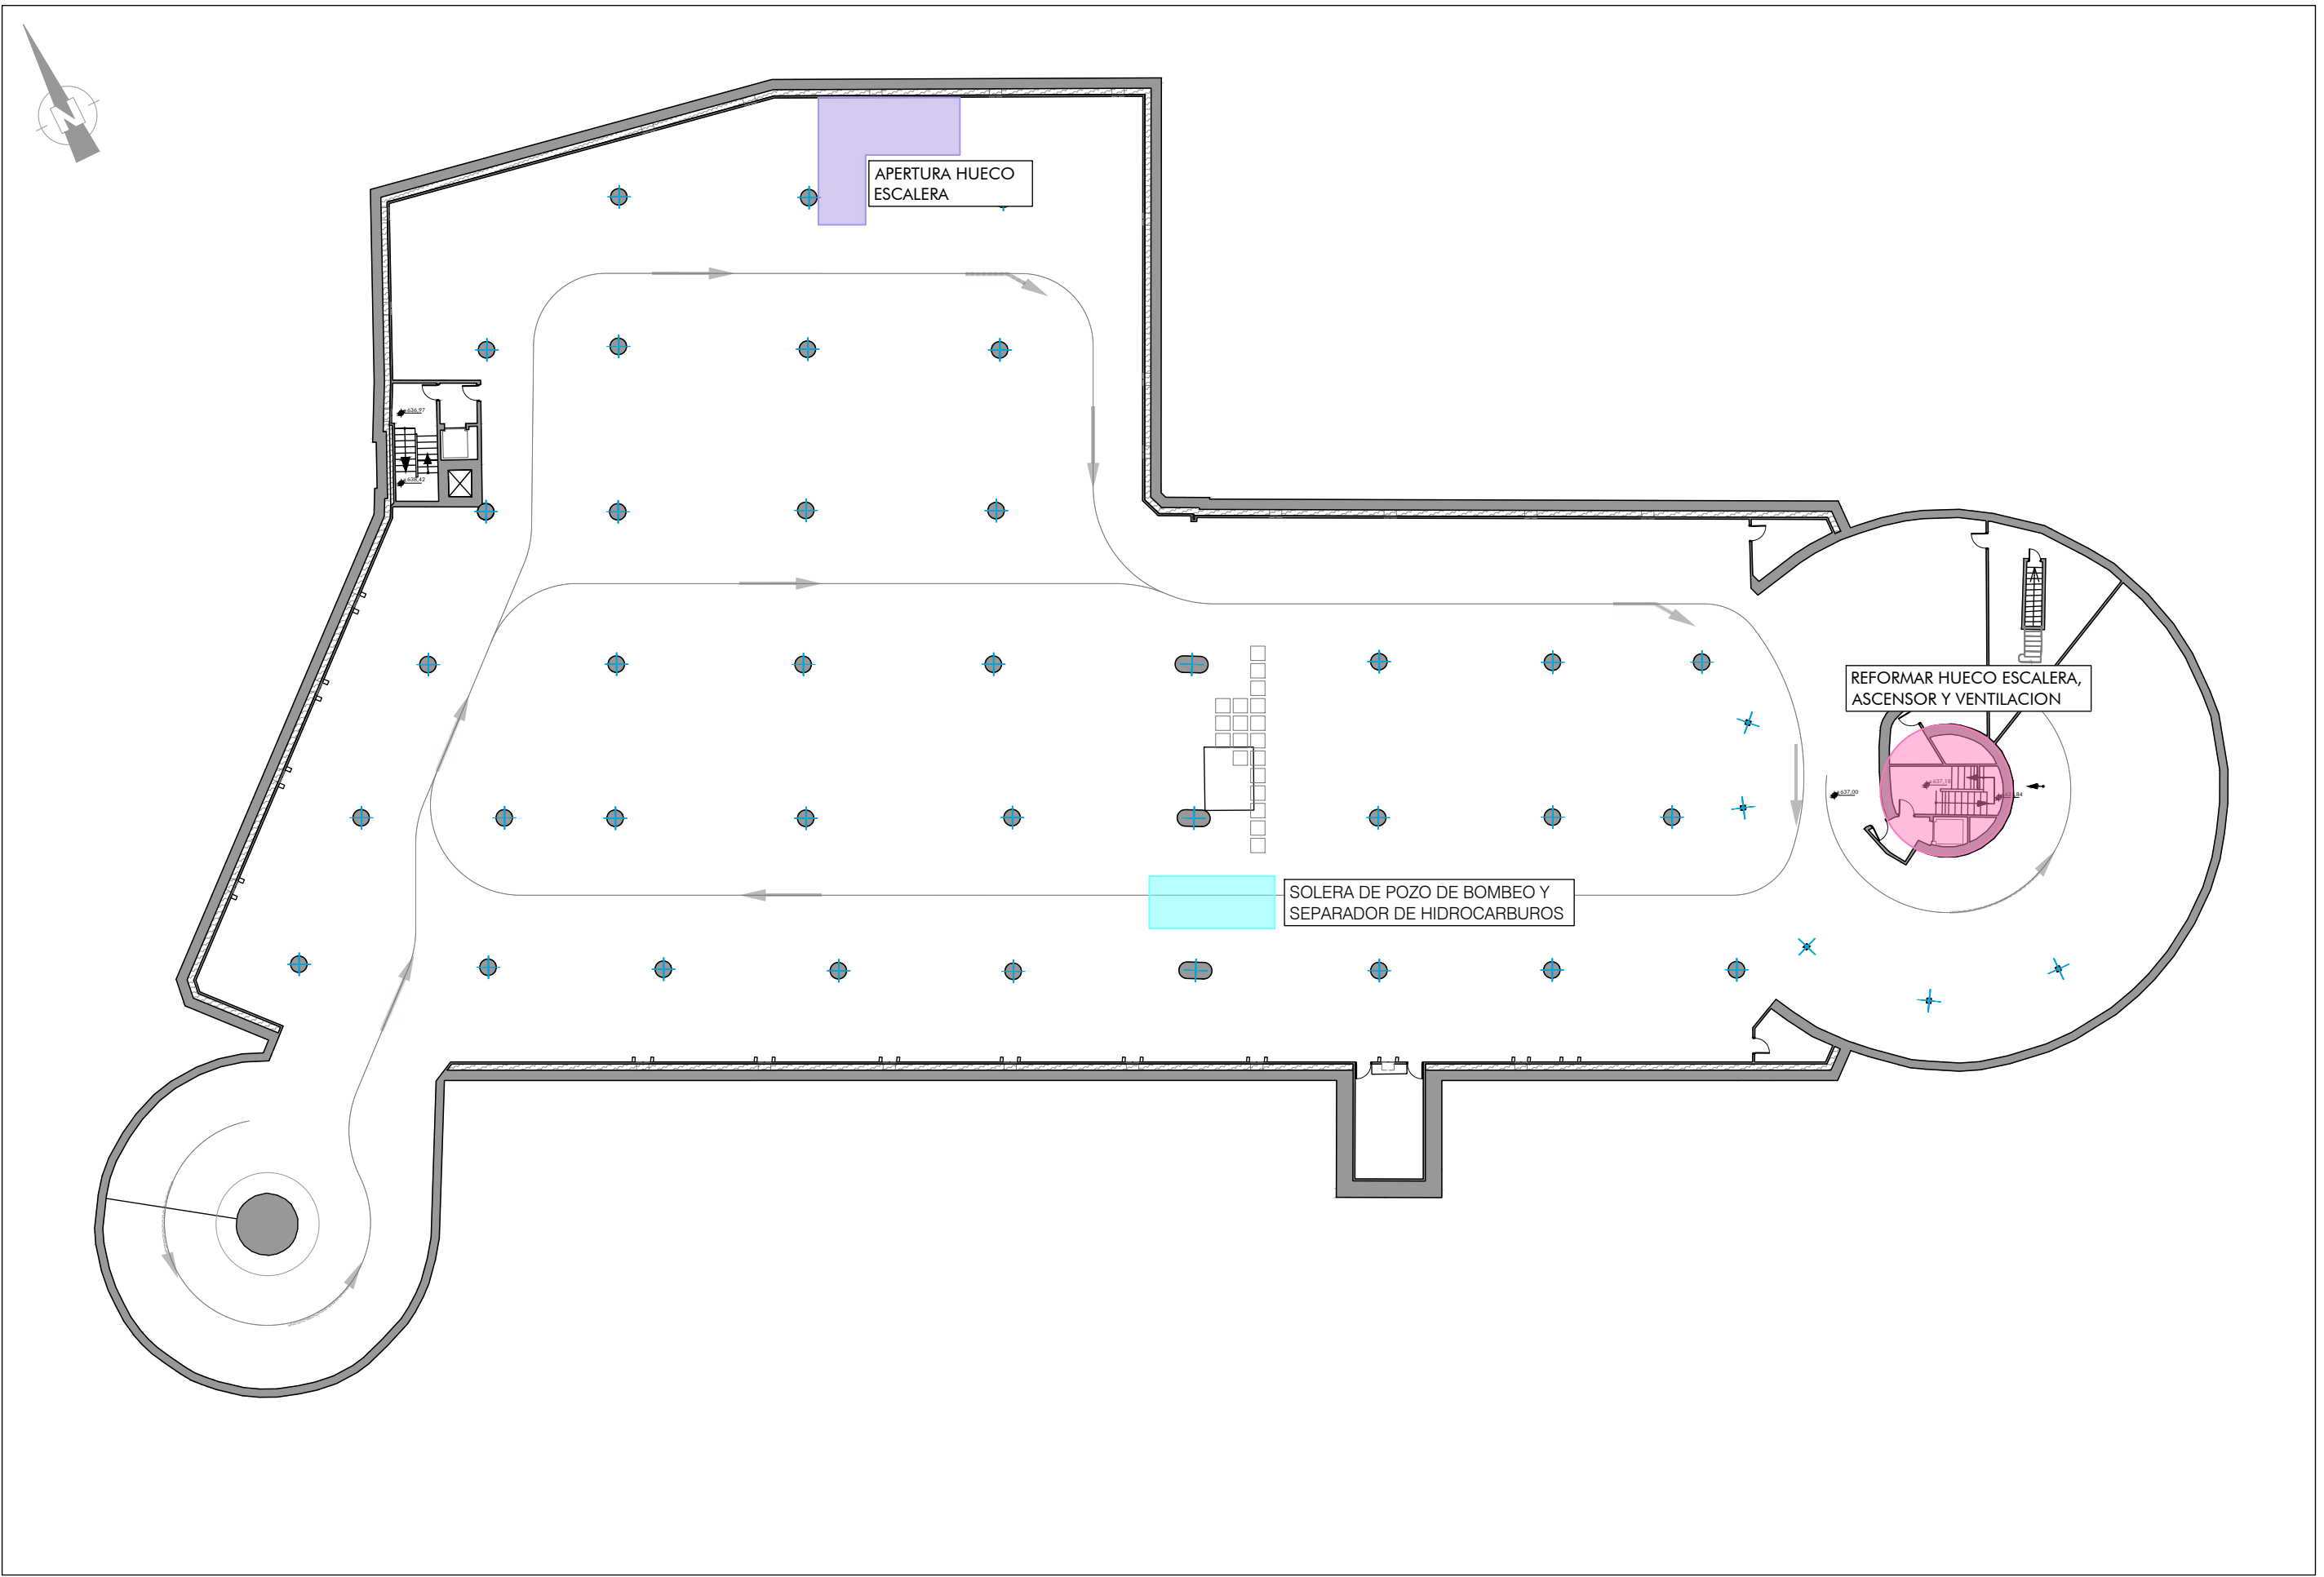

PLANTA SOTANO 3

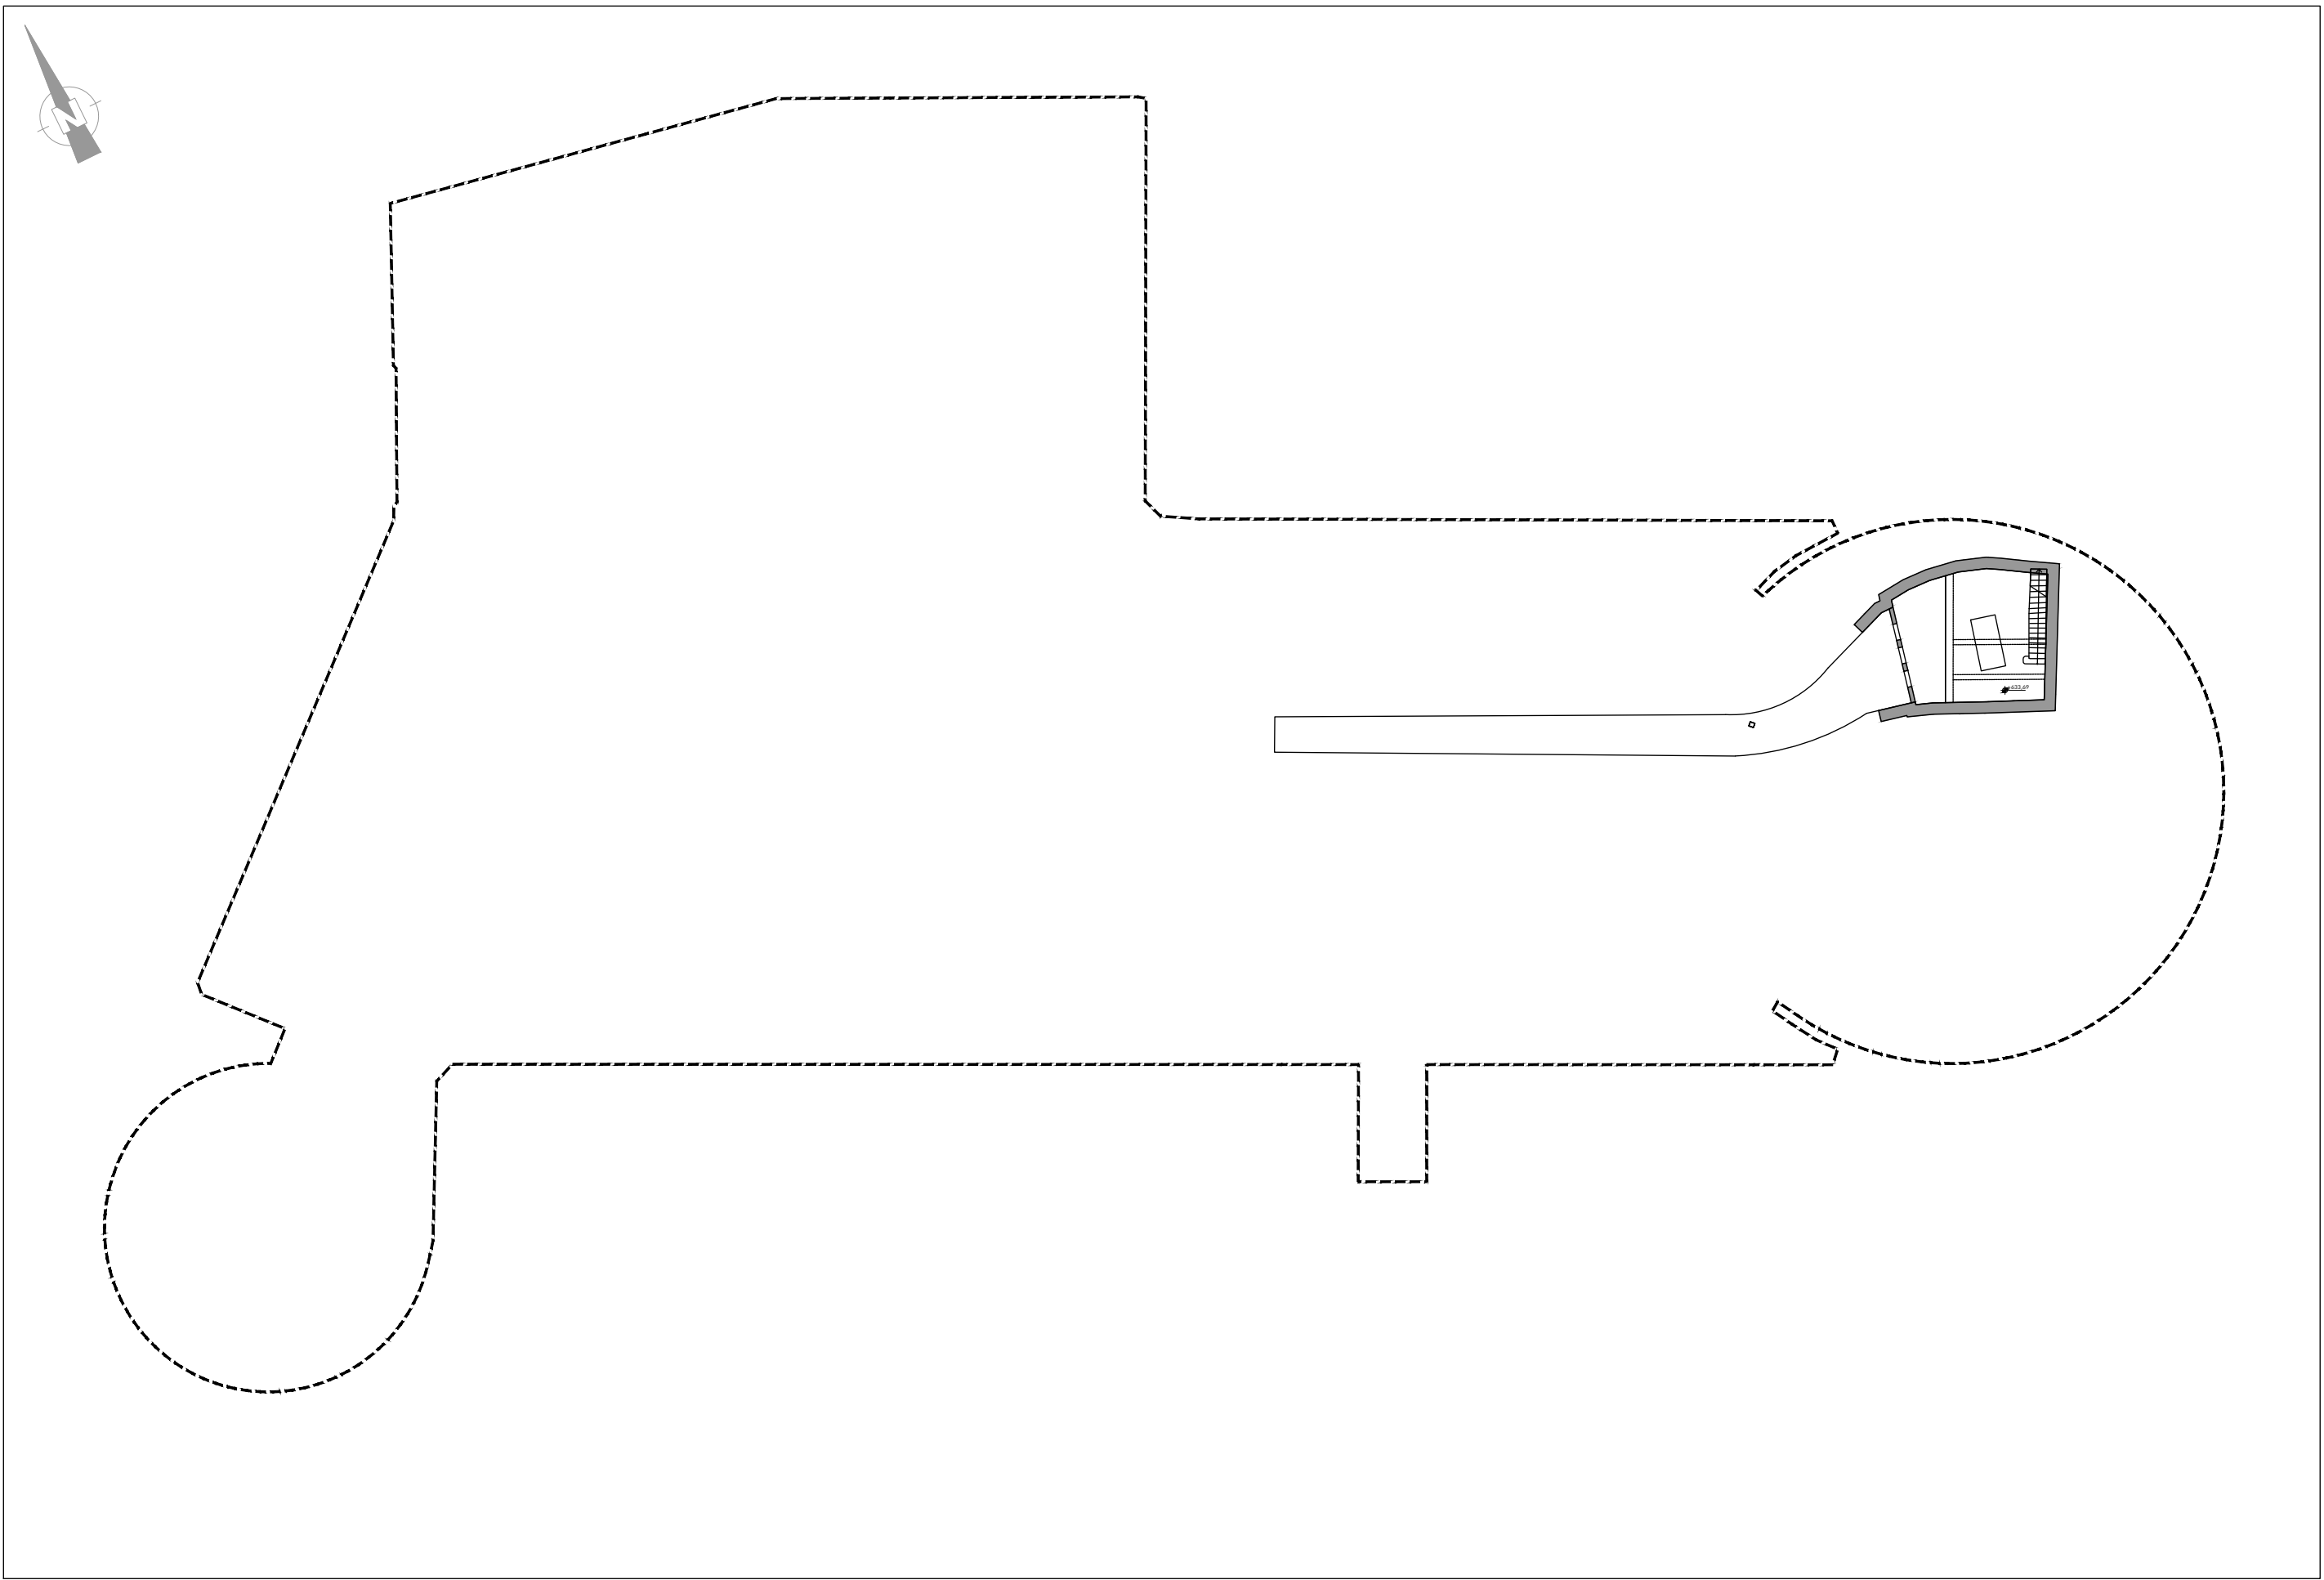

PLANTA SOTANO 4