
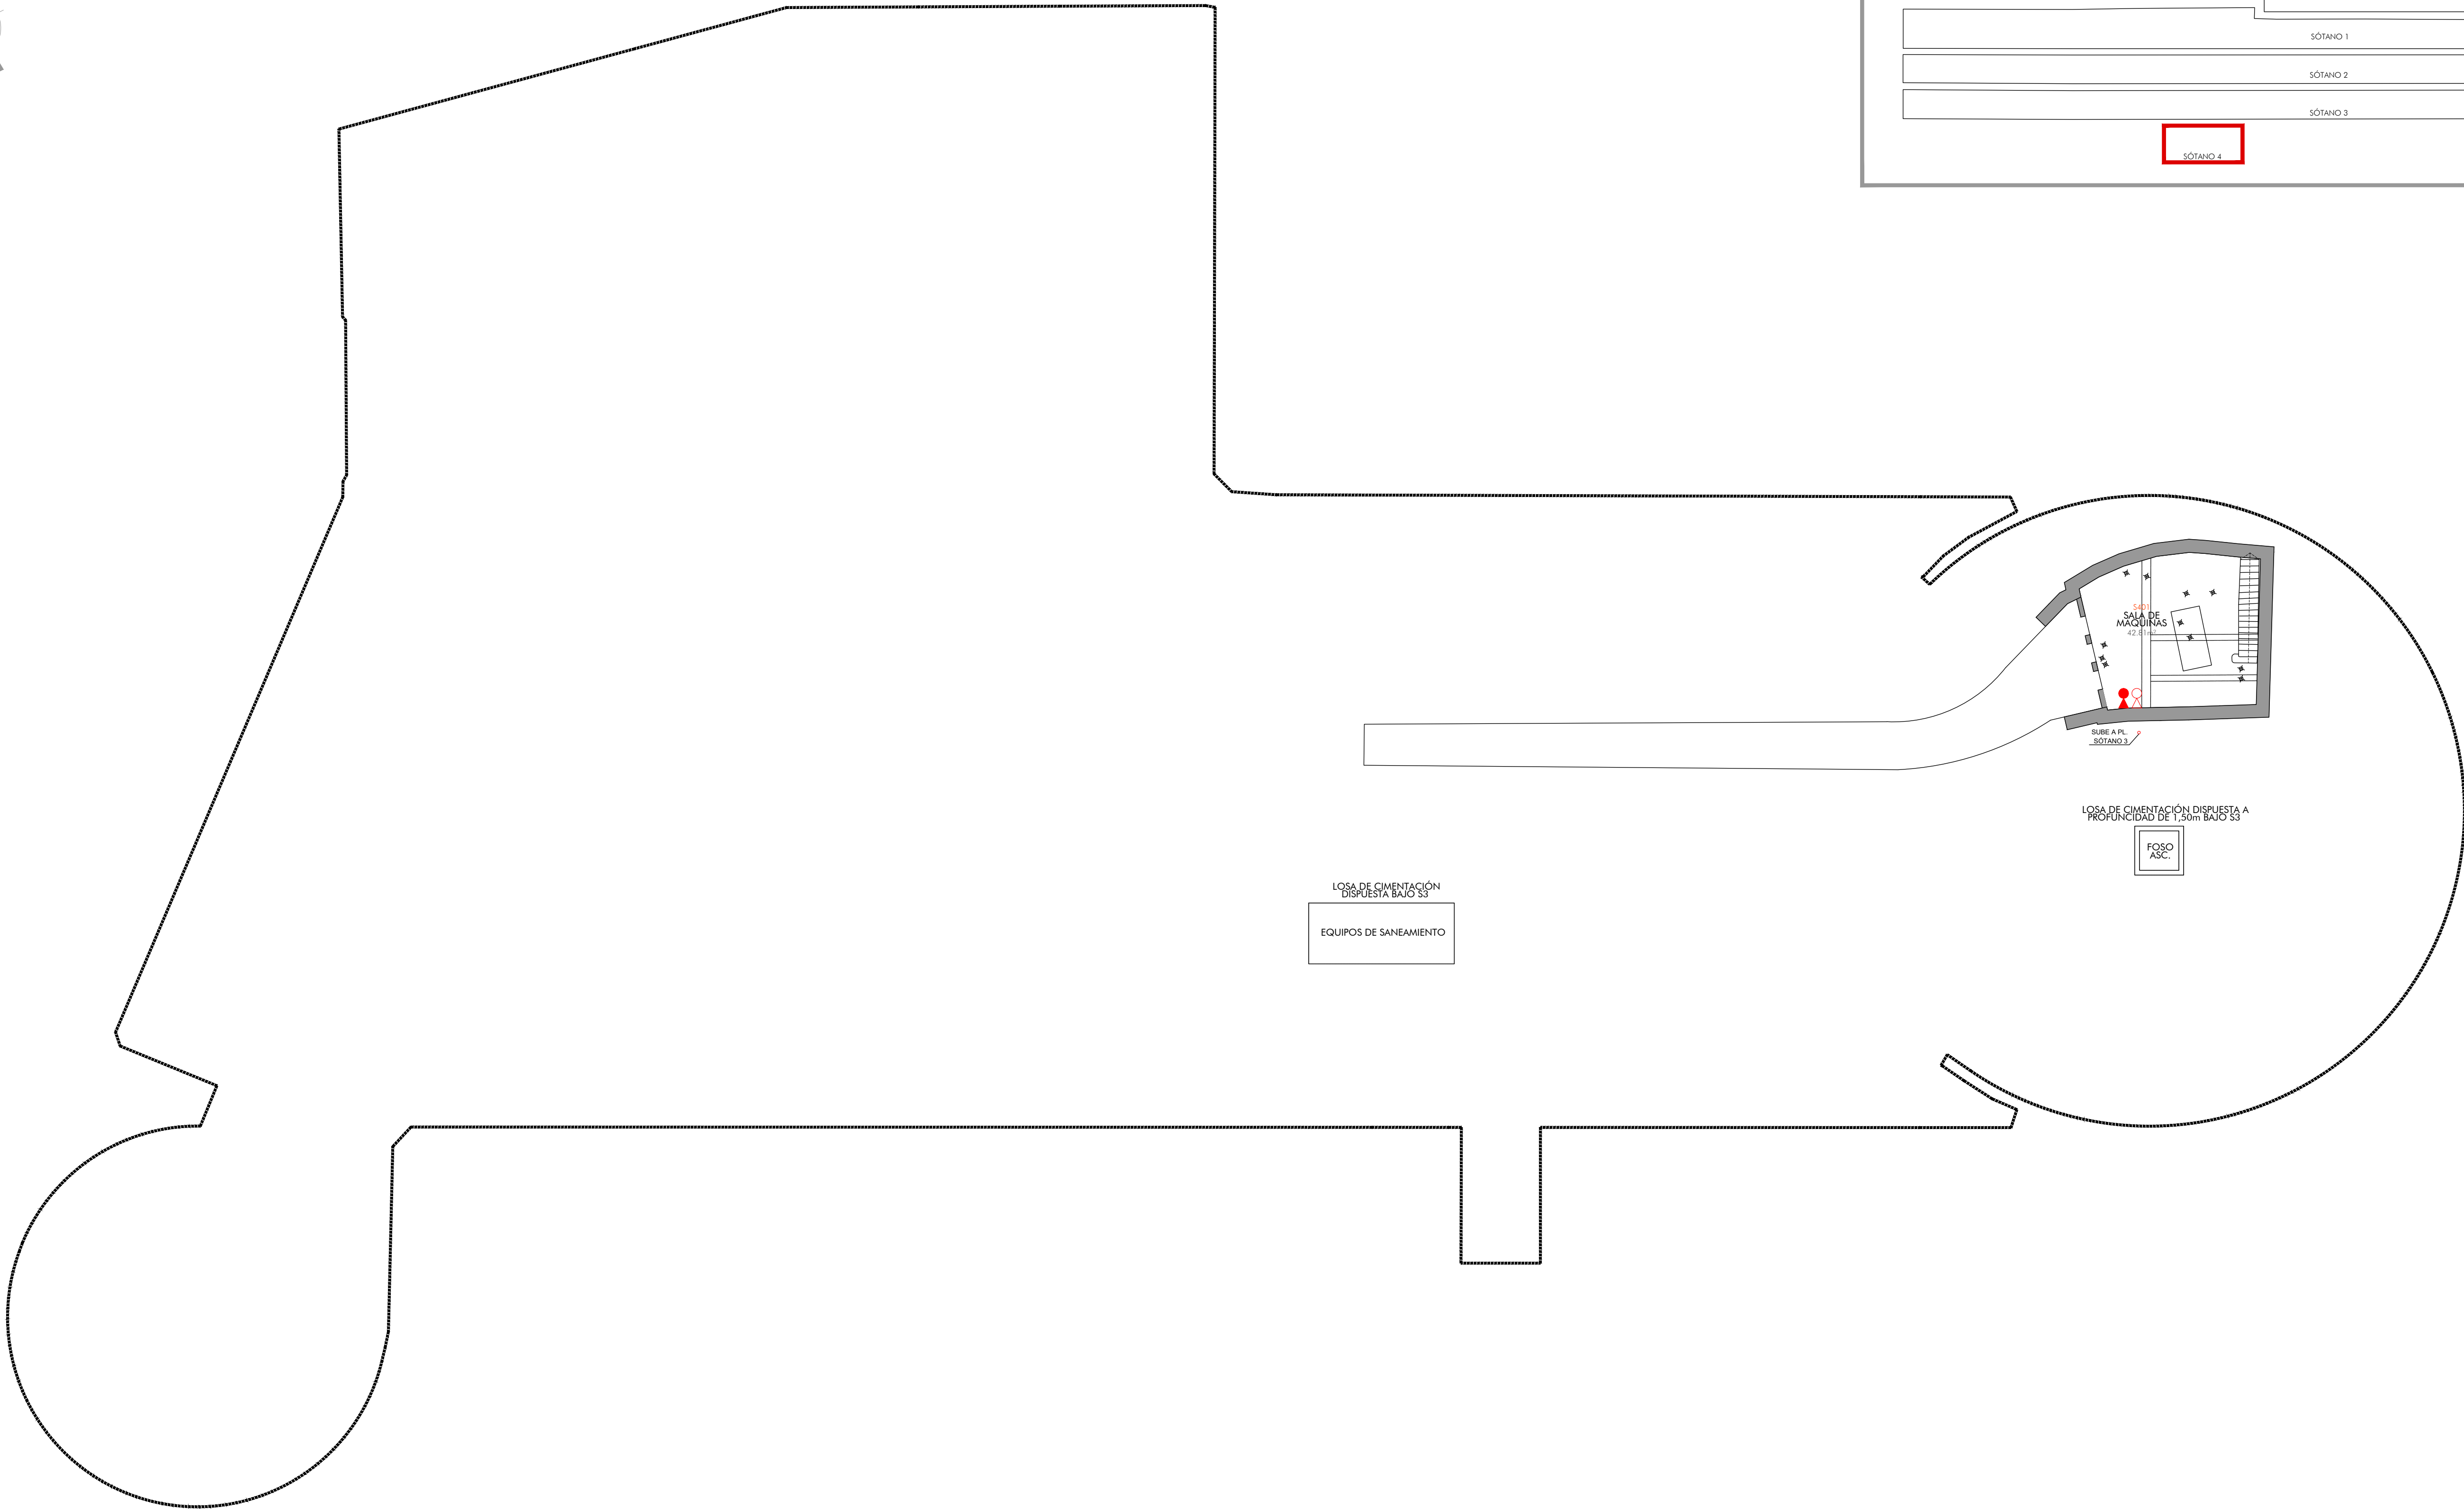
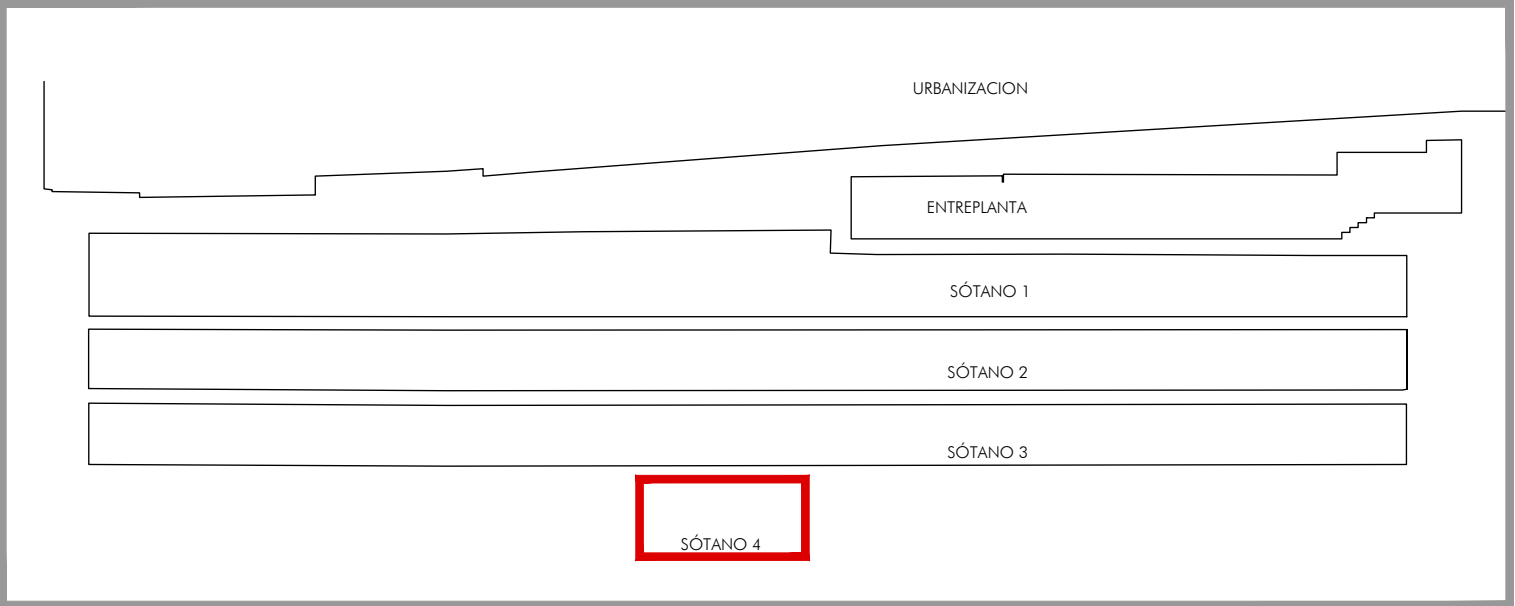


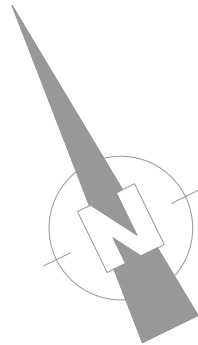

LEYENDA INSTALACIÓN DE EXTINCIÓN	
	EXTINTOR EFICACIA 21A-113B
	B.I.E. Ø25mm CON 20m MANGUERA (ALCANCE 5 m)
	TUBERÍA DE ACERO (DIN-2440)
	EXTINTOR CO2