

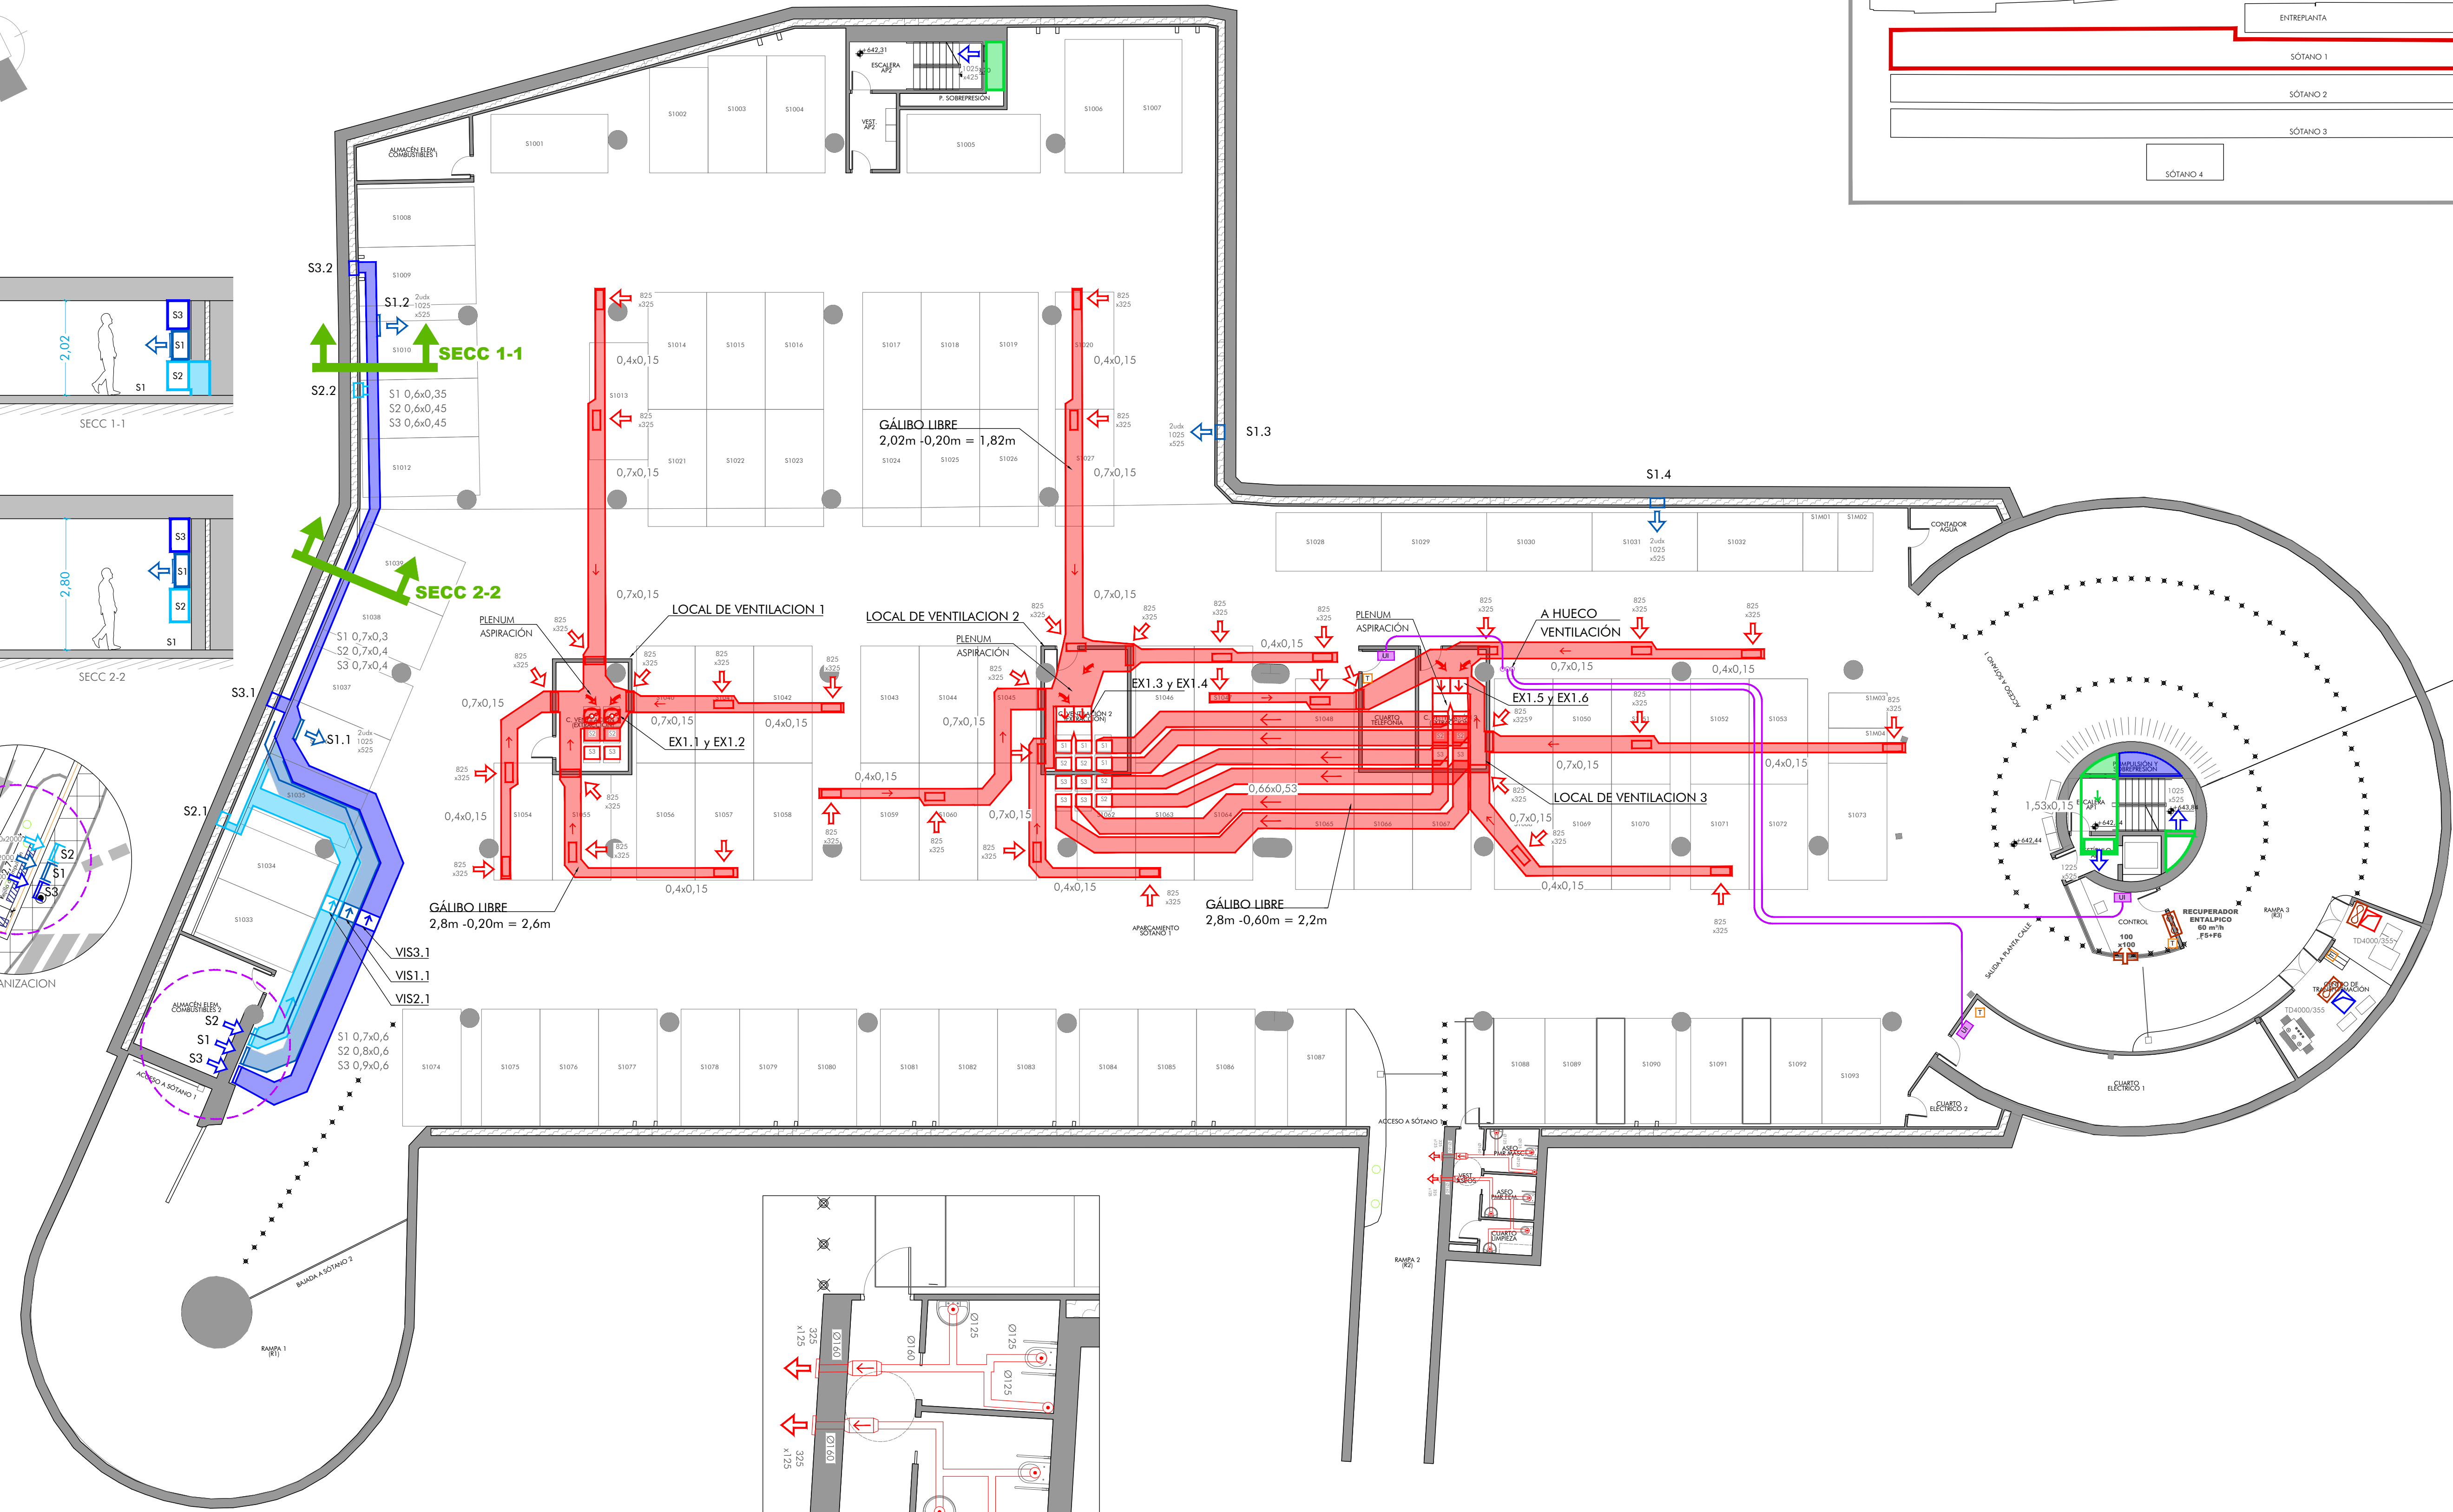
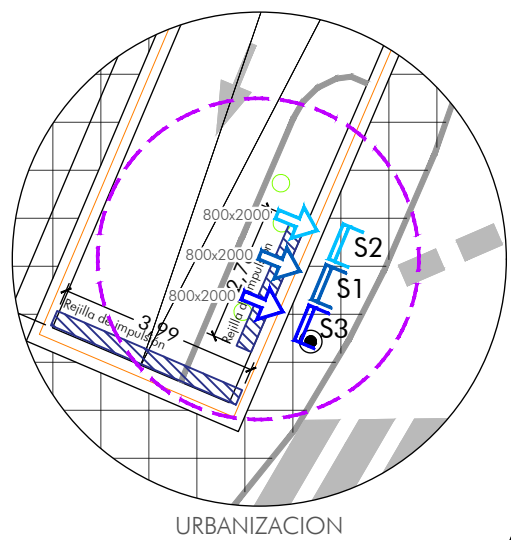
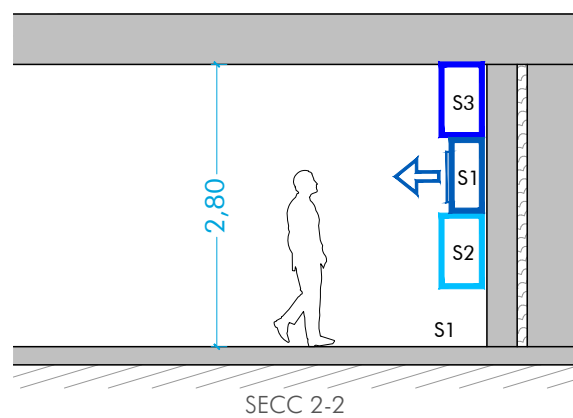
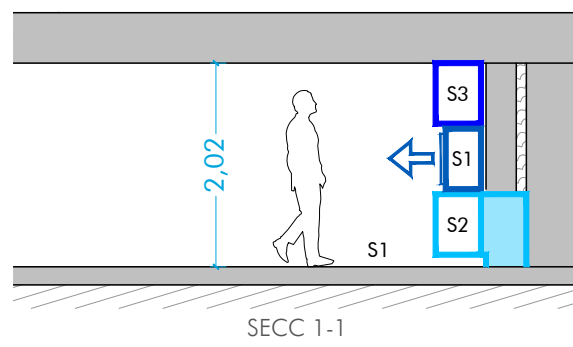
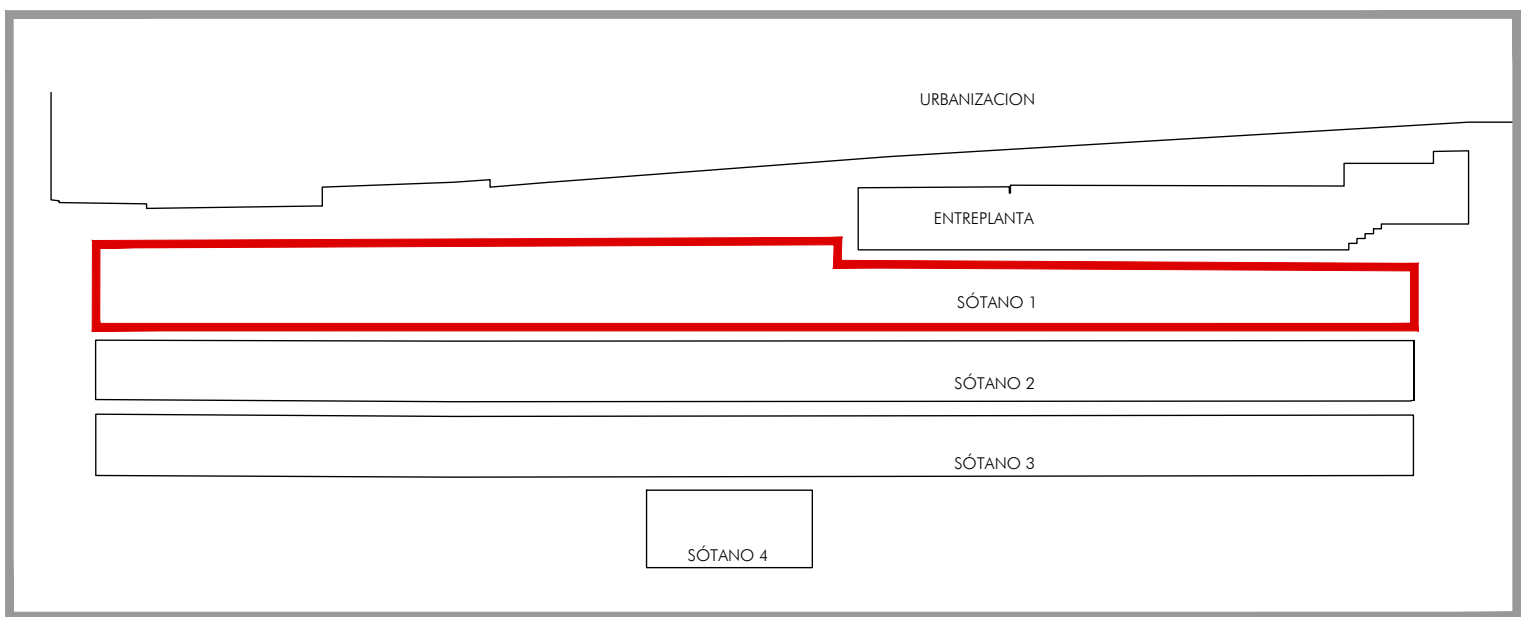


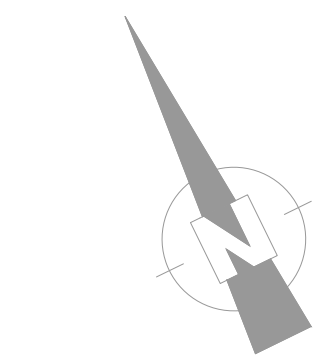

DETALLE BAÑOS
Escala 1/60

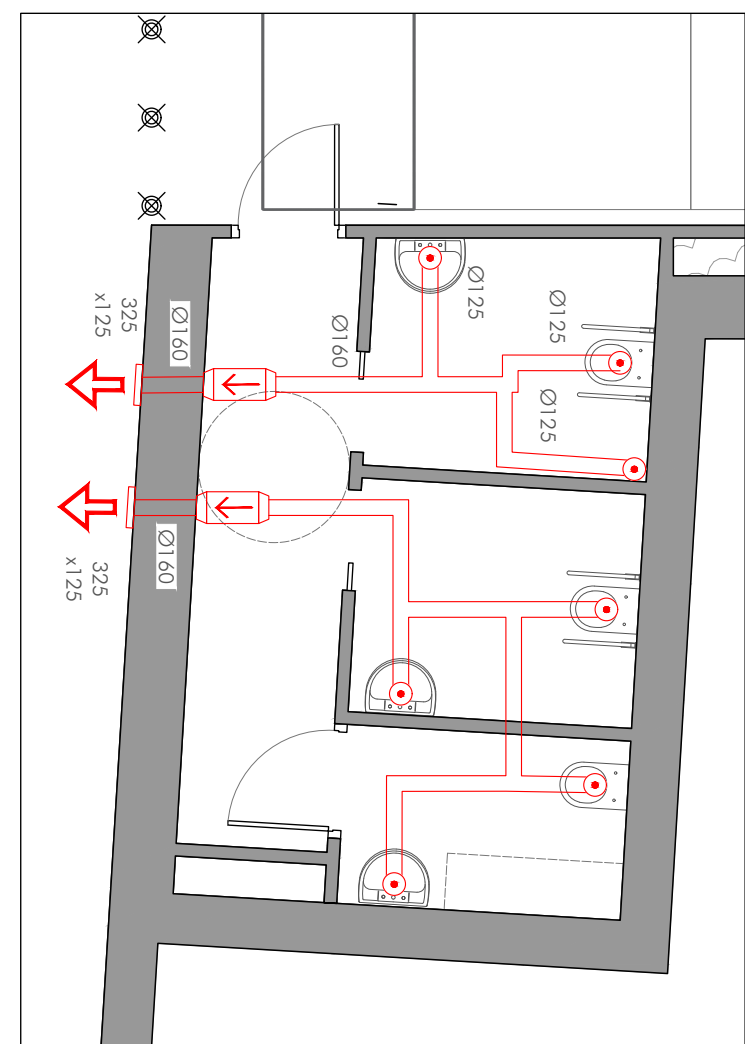

LEYENDA VENTILACION											
	EXTRACCION		SOBREPRESION		SETA EXTRACCION BAÑOS		UNIDAD EXTERIOR		TUBERIA FRIGORIFICA		CAJA VENTILACION Y CARACTERISTICAS
	IMPULSION		REJILLA		EXTRACTOR CONDUCTO		UNIDAD INTERIOR SPLIT		TERMOSTATO		ENTRADA DE AIRE NATURAL
											