
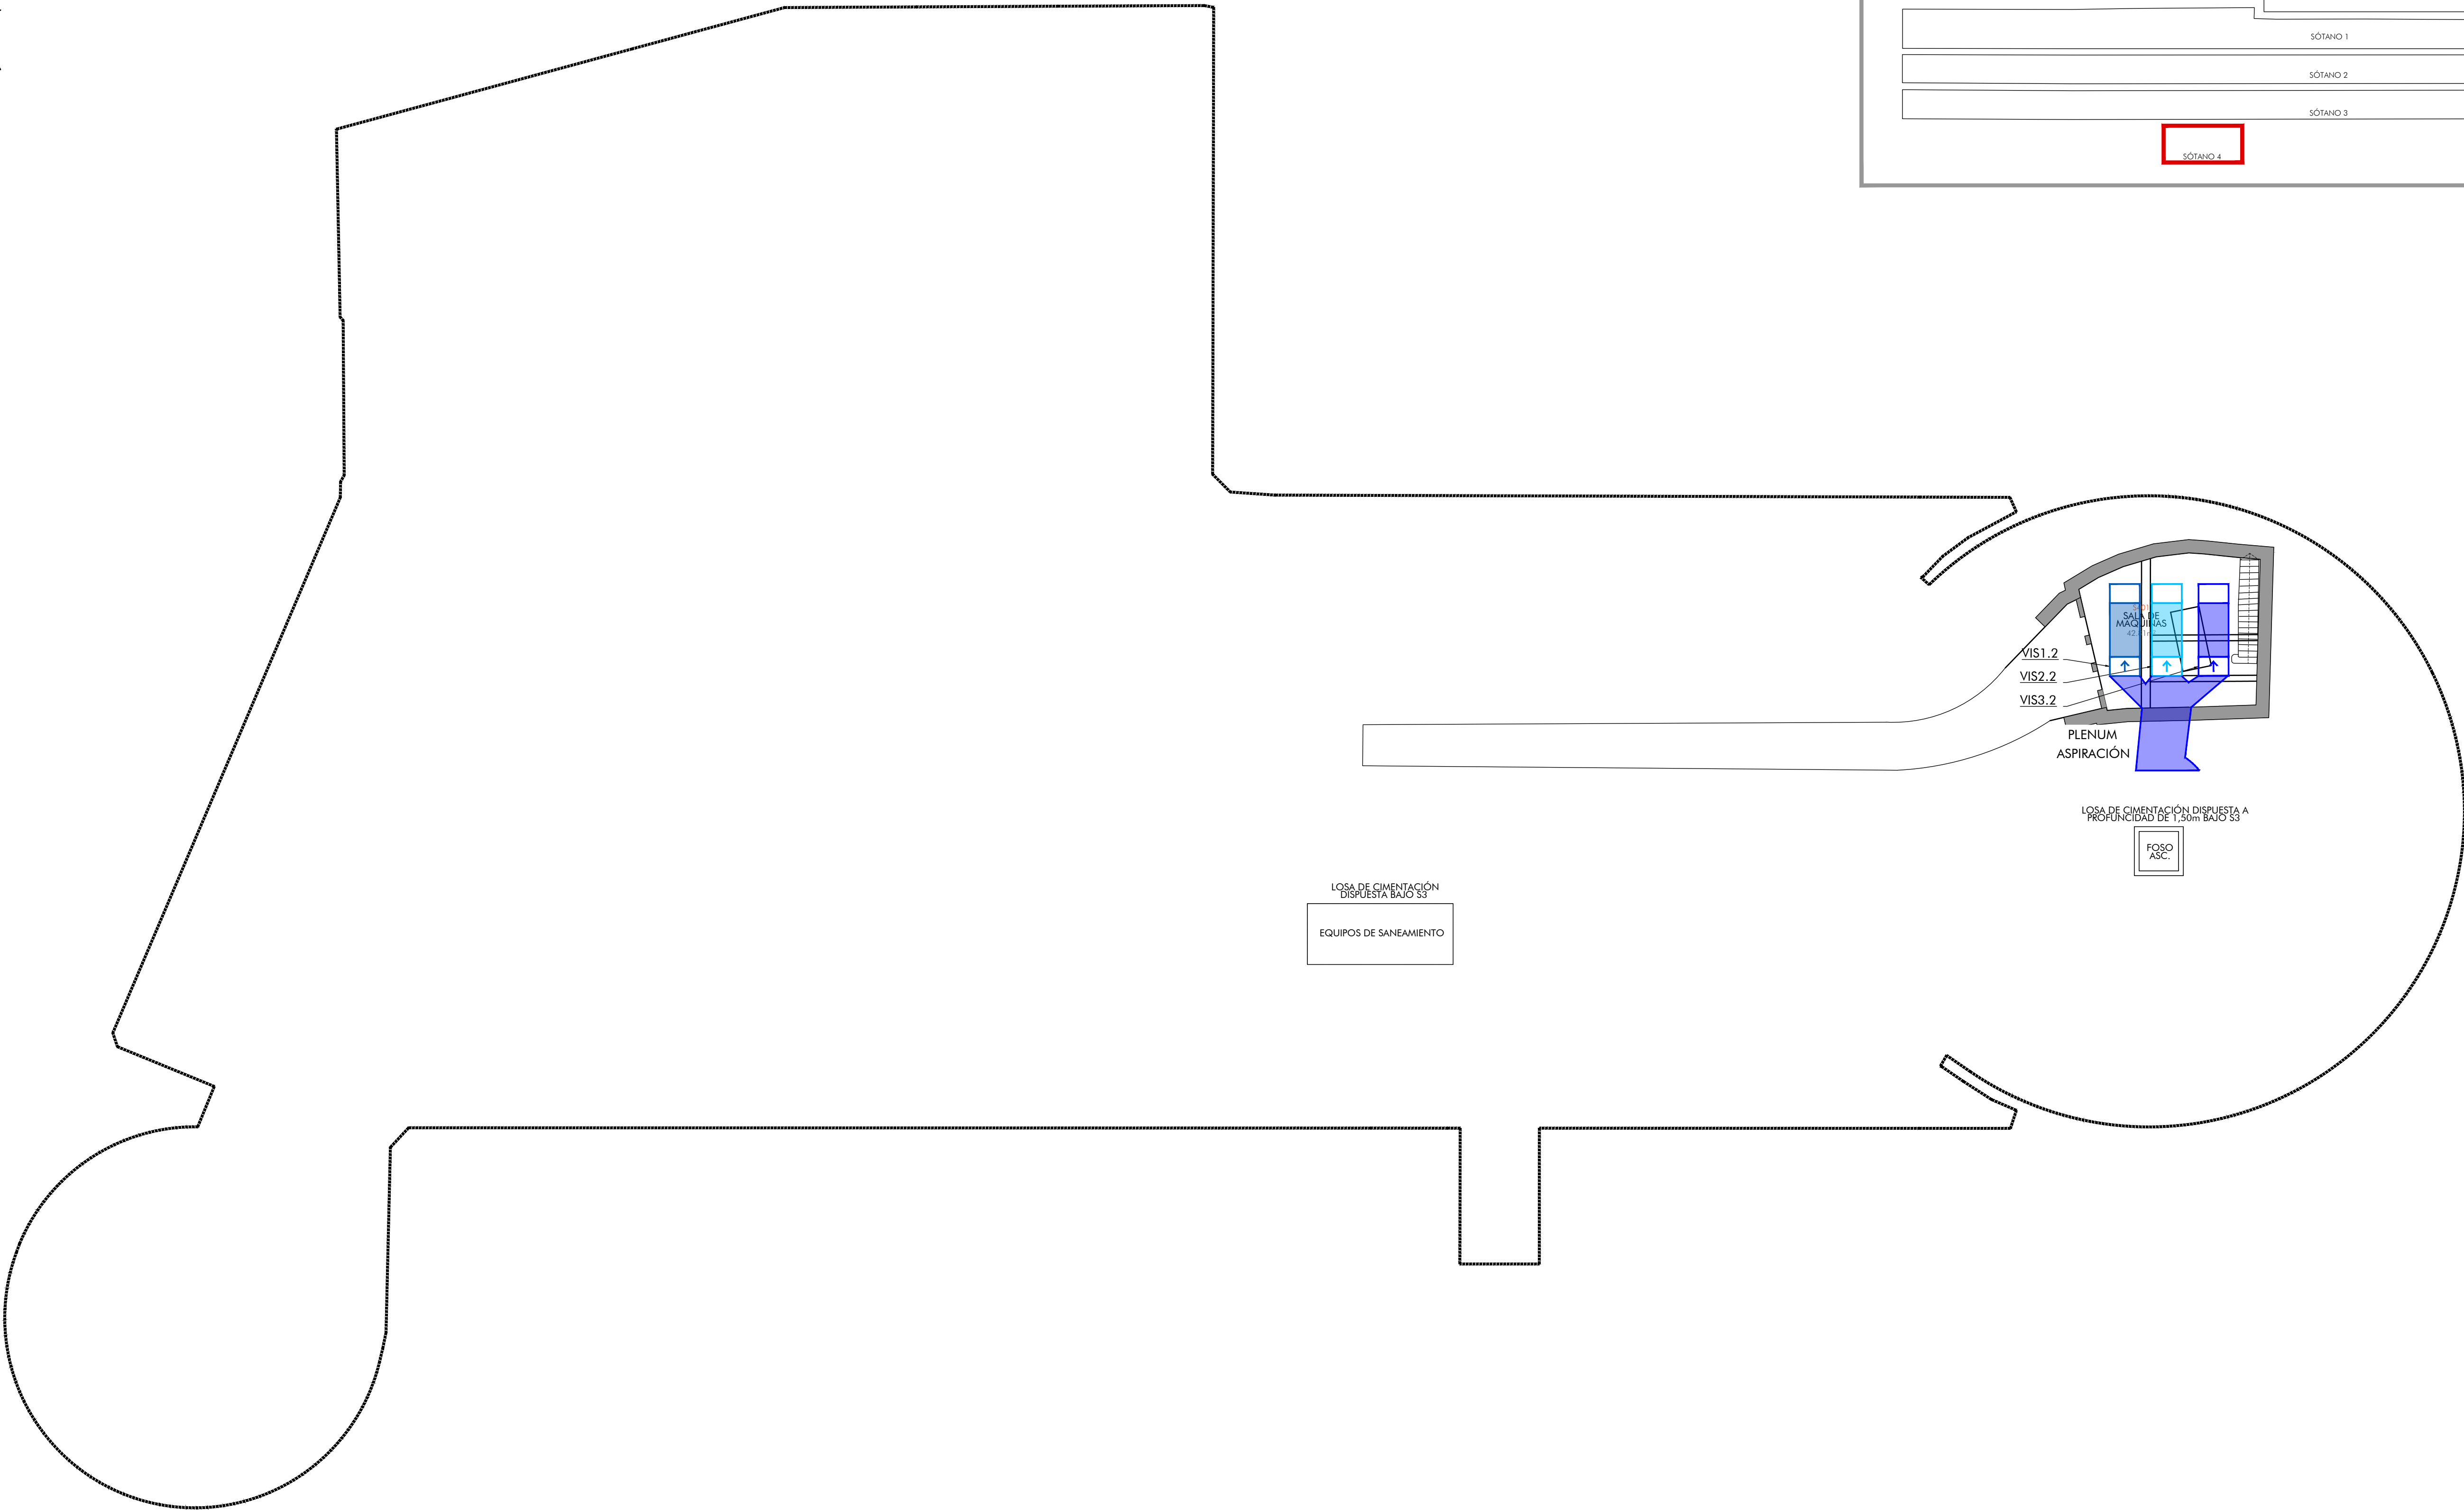


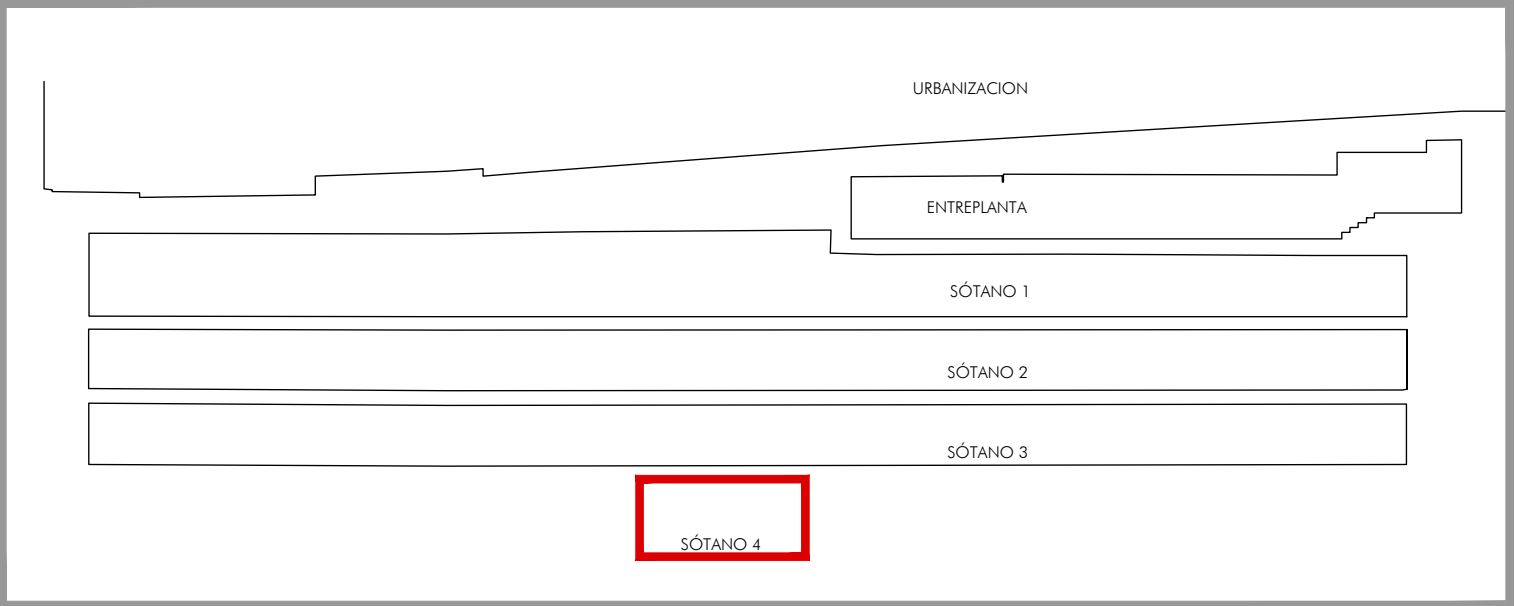

LOSA DE CIMENTACIÓN
DISPUESTA BAJO S3
EQUIPOS DE SANEAMIENTO

LOSA DE CIMENTACIÓN DISPUESTA A
PROFUNDIDAD DE 1,50m BAJO S3
FOSO
ASC.

LEYENDA VENTILACION

IMPULSION