


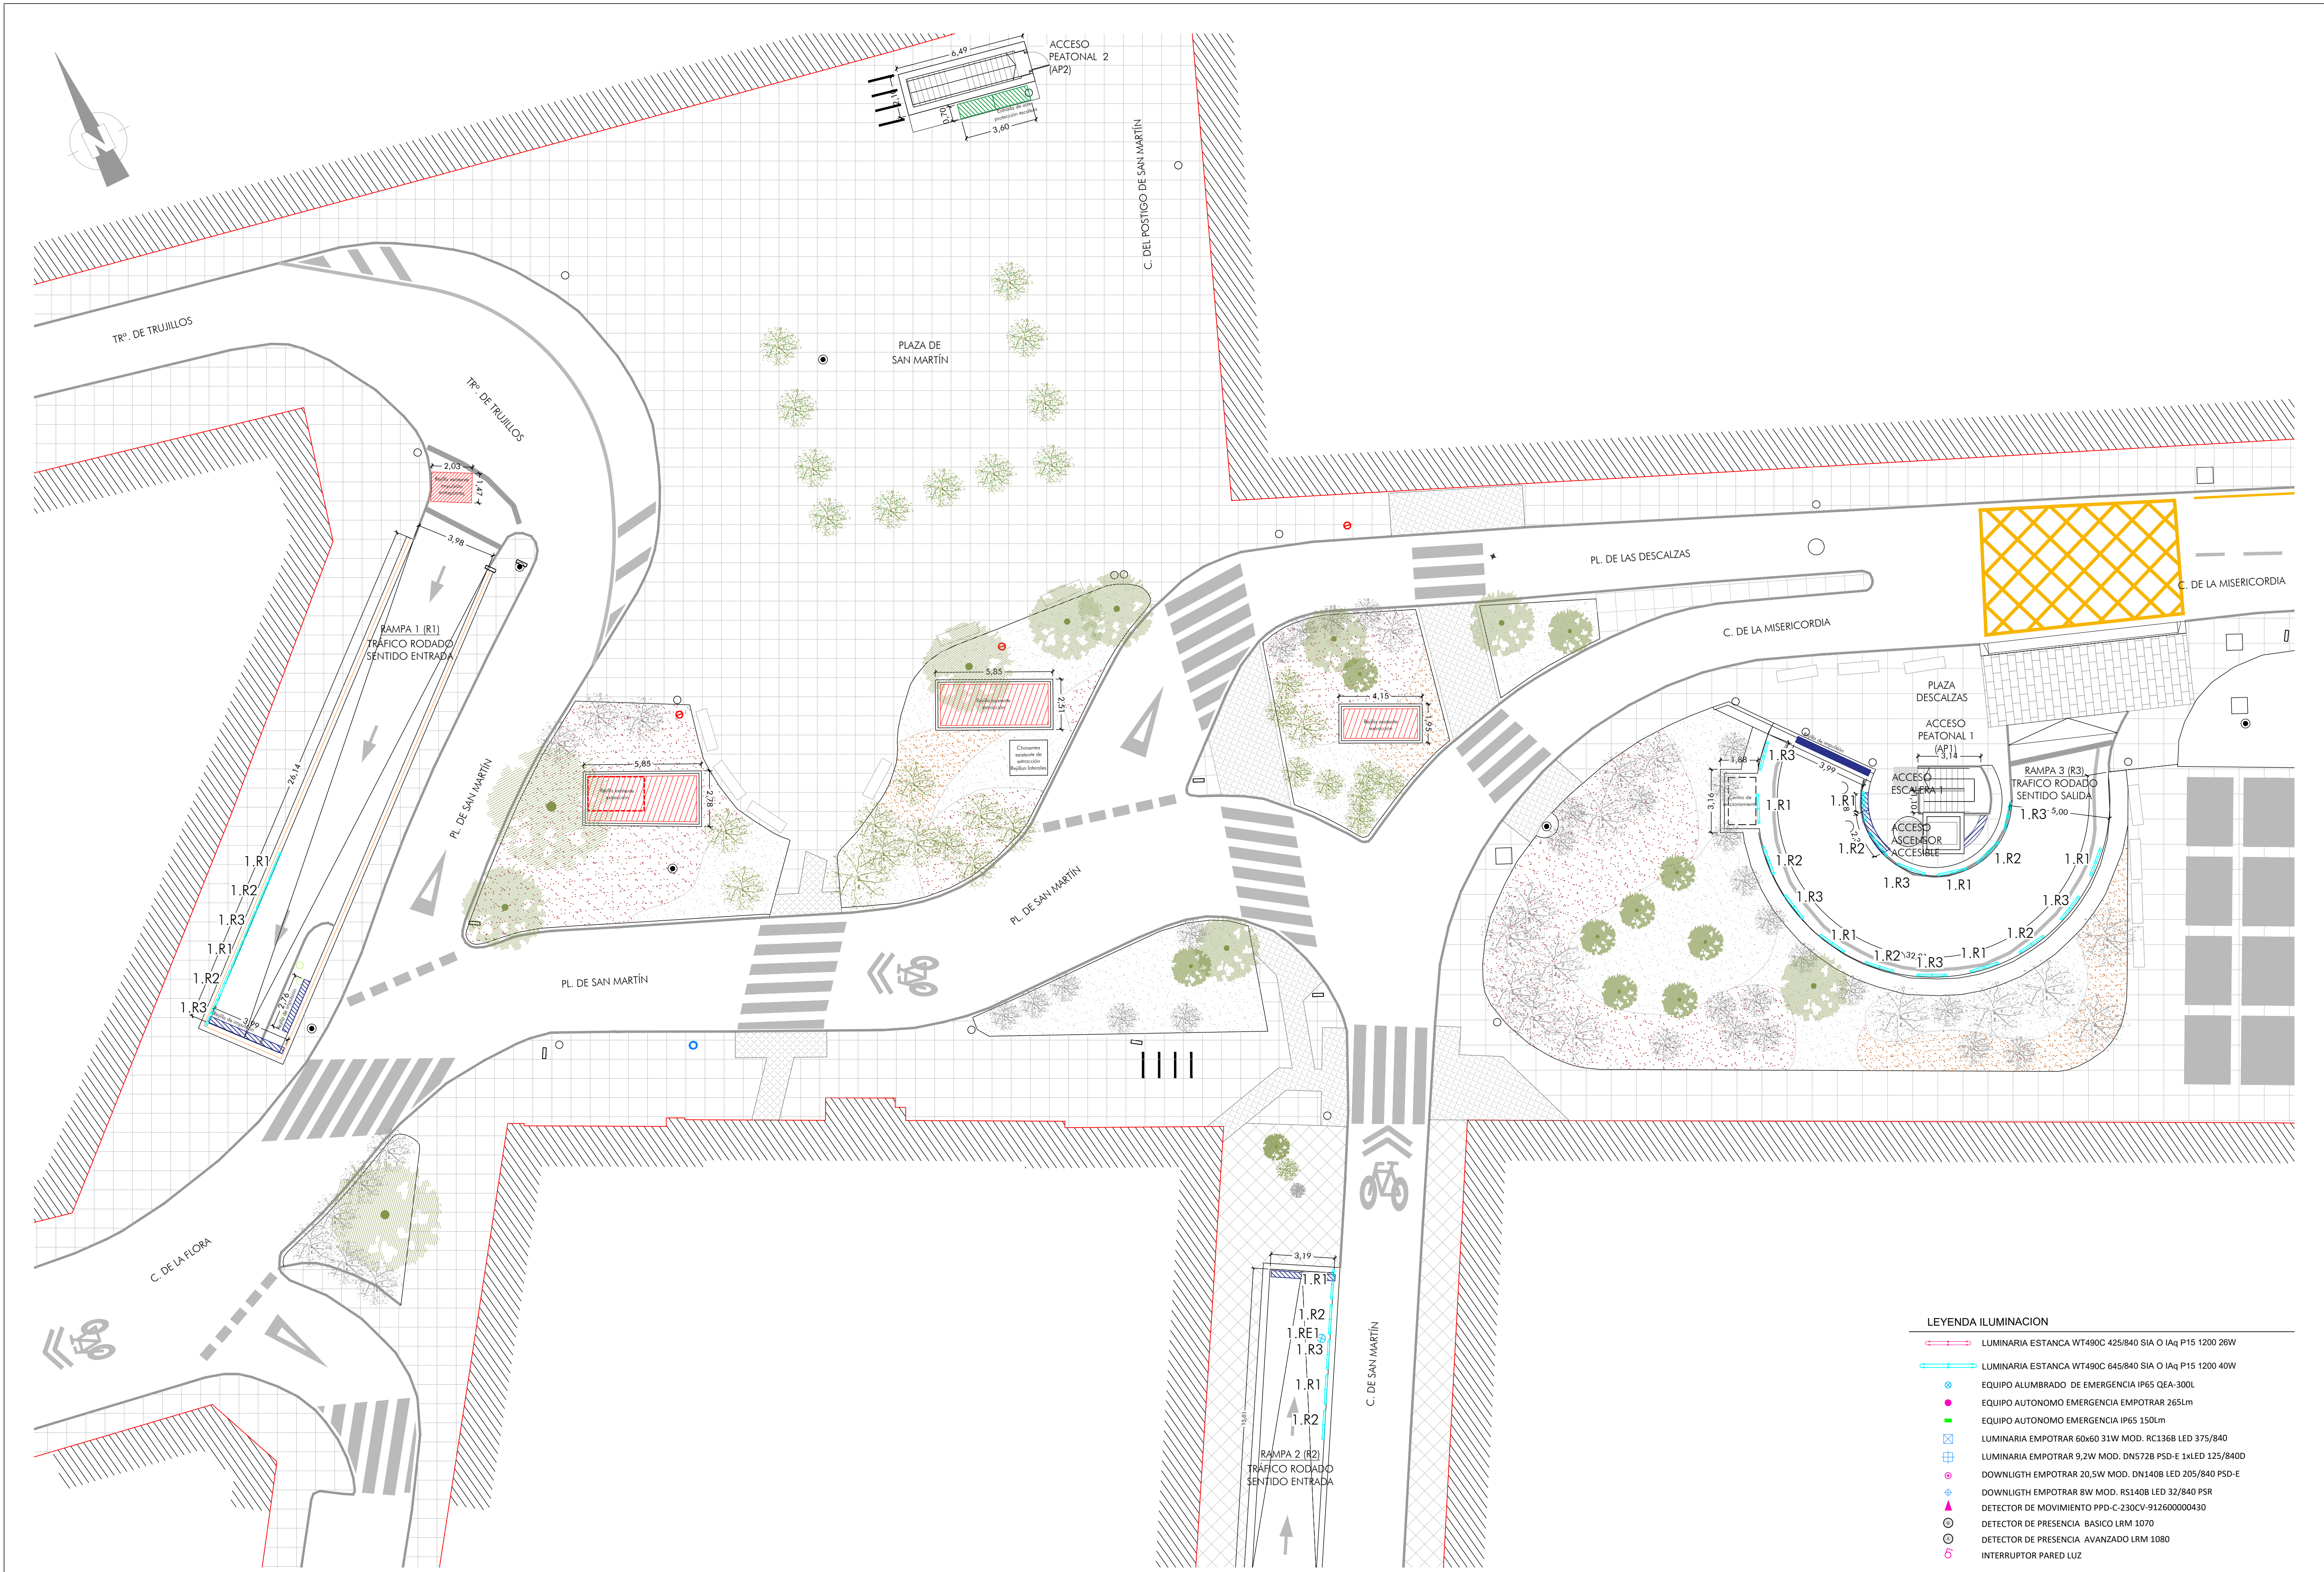

- LEYENDA ILUMINACION**
- LUMINARIA ESTANCA WT490C 425/840 SIA O IAq P15 1200 26W
 - LUMINARIA ESTANCA WT490C 645/840 SIA O IAq P15 1200 40W
 - EQUIPO ALUMBRADO DE EMERGENCIA IP65 QEA-300L
 - EQUIPO AUTONOMO EMERGENCIA EMPOTRAR 265Lm
 - EQUIPO AUTONOMO EMERGENCIA IP65 150Lm
 - LUMINARIA EMPOTRAR 60x60 31W MOD. RC136B LED 375/840
 - LUMINARIA EMPOTRAR 9,2W MOD. DN572B PSD-E 1xLED 125/840D
 - DOWNLIGHT EMPOTRAR 20,5W MOD. DN140B LED 205/840 PSD-E
 - DOWNLIGHT EMPOTRAR 8W MOD. RS140B LED 32/840 PSR
 - DETECTOR DE MOVIMIENTO PPD-C-230CV-912600000430
 - DETECTOR DE PRESENCIA BASICO LRM 1070
 - DETECTOR DE PRESENCIA AVANZADO LRM 1080
 - INTERRUPTOR PARED LUZ