
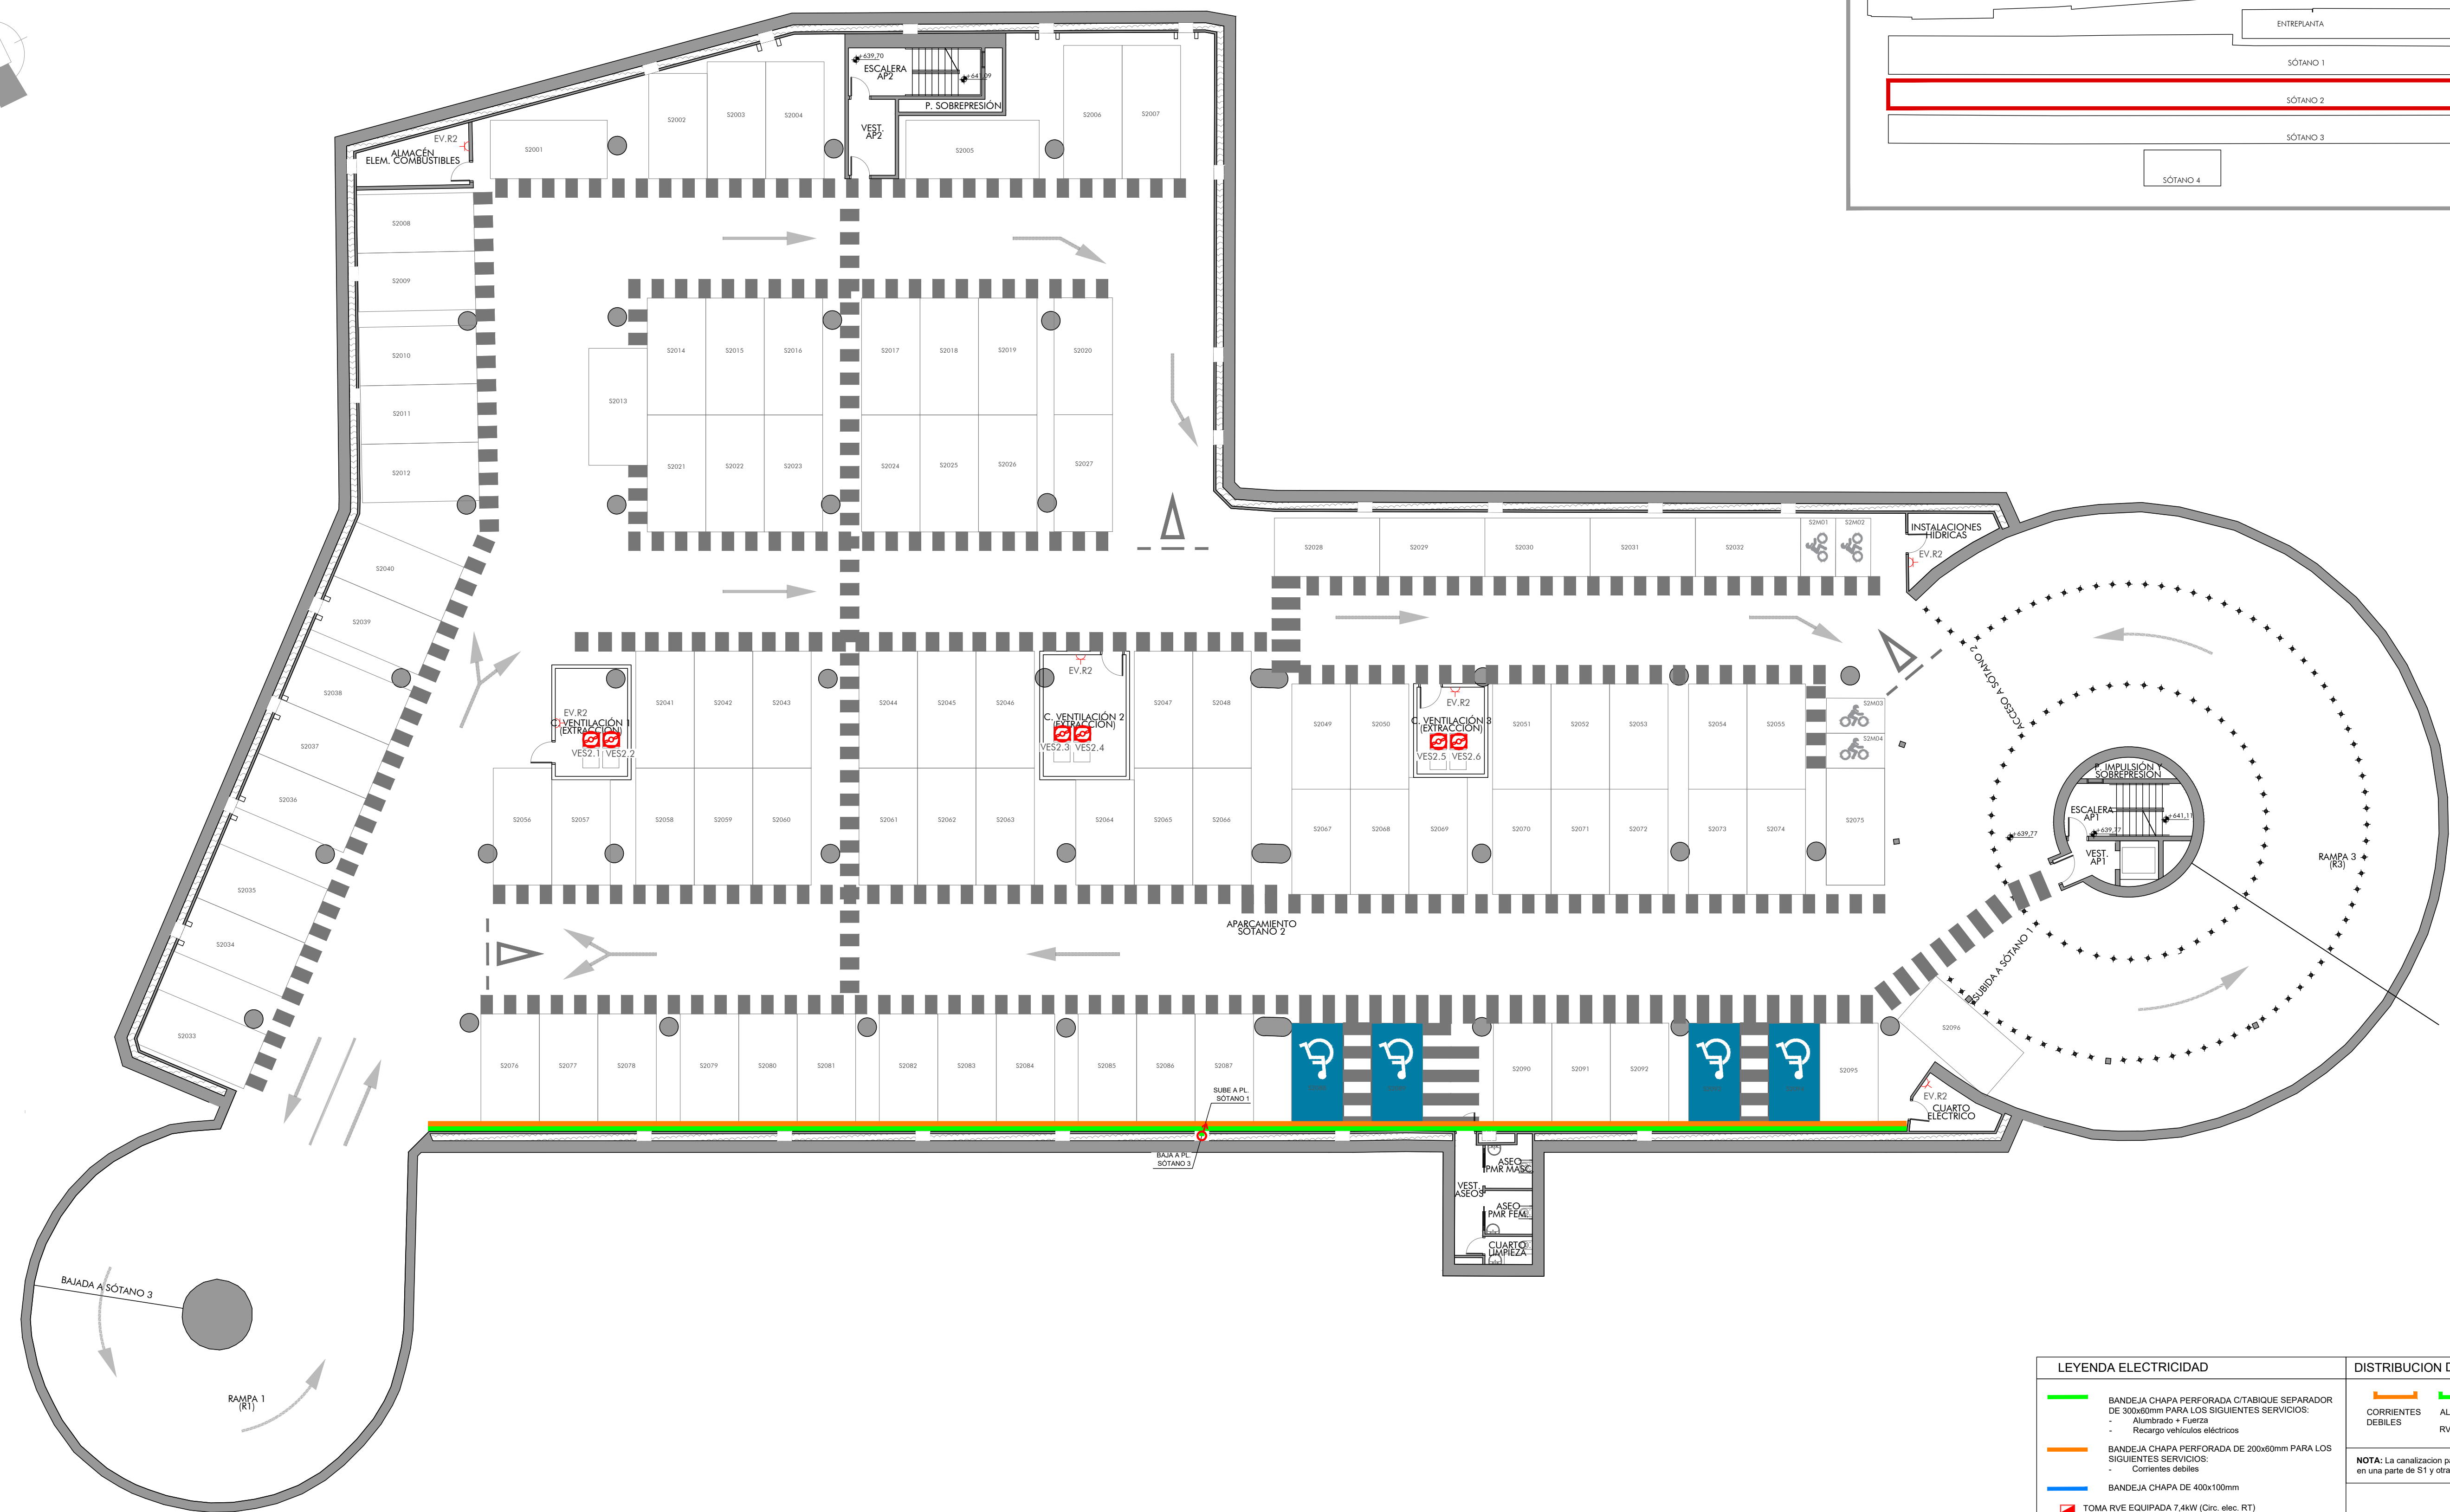


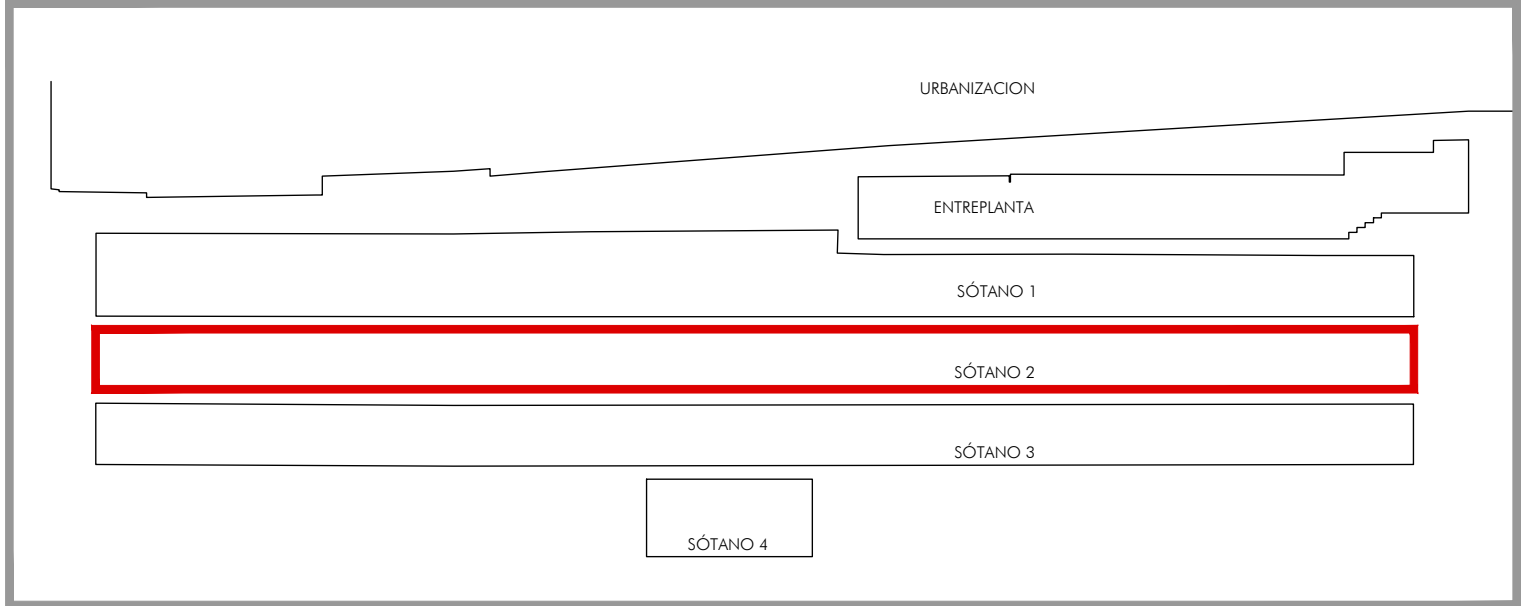

LEYENDA ELECTRICIDAD	DISTRIBUCION DE BANDEJAS
BANDEJA CHAPA PERFORADA C/TABIQUE SEPARADOR DE 300x60mm PARA LOS SIGUIENTES SERVICIOS: - Alumbrado + Fuerza - Recarga vehículos eléctricos BANDEJA CHAPA PERFORADA DE 200x60mm PARA LOS SIGUIENTES SERVICIOS: - Corrientes débiles BANDEJA CHAPA DE 400x100mm TOMA RVE EQUIPADA 7.4kW (Circ. elec. RT) TOMA RVE EQUIPADA 22kW (Circ. elec. RT) VENTILACION EXTRACCION VENTILACION IMPULSION PUNTO DE ALIMENTACION ELECTRICA ENCHUFE VSOS VARIOS SCHUKO II-T16A PUESTO DE TRABAJO FORMADO POR: - 2 bases SCHUKO II-T16A red (blanca). - 2 bases SCHUKO II-T16A SAI (roja). - 2 tomas datos RJ45 UTP CAT6 CGP+CONTADOR PASO VERTICAL BANDEJAS ELECTRICAS	CORRIENTES DEBILES ALUMBRADO + FUERZA RVE NOTA: La canalizacion para RVE se proyecta en una parte de S1 y otra parte de S2
CGBT (Cuadro general) 2165x450 C.ELECTRICO ROTATIVO 1150x500 C.ALUMBRADO 1190x500 / 595x500 C.SERVICIOS RED +SAI 595x500 C.CONTROL 595x500 C.VENTILACION 1457x550 C.BOMBEROS 426x300	LEYENDA ELECTRICIDAD