
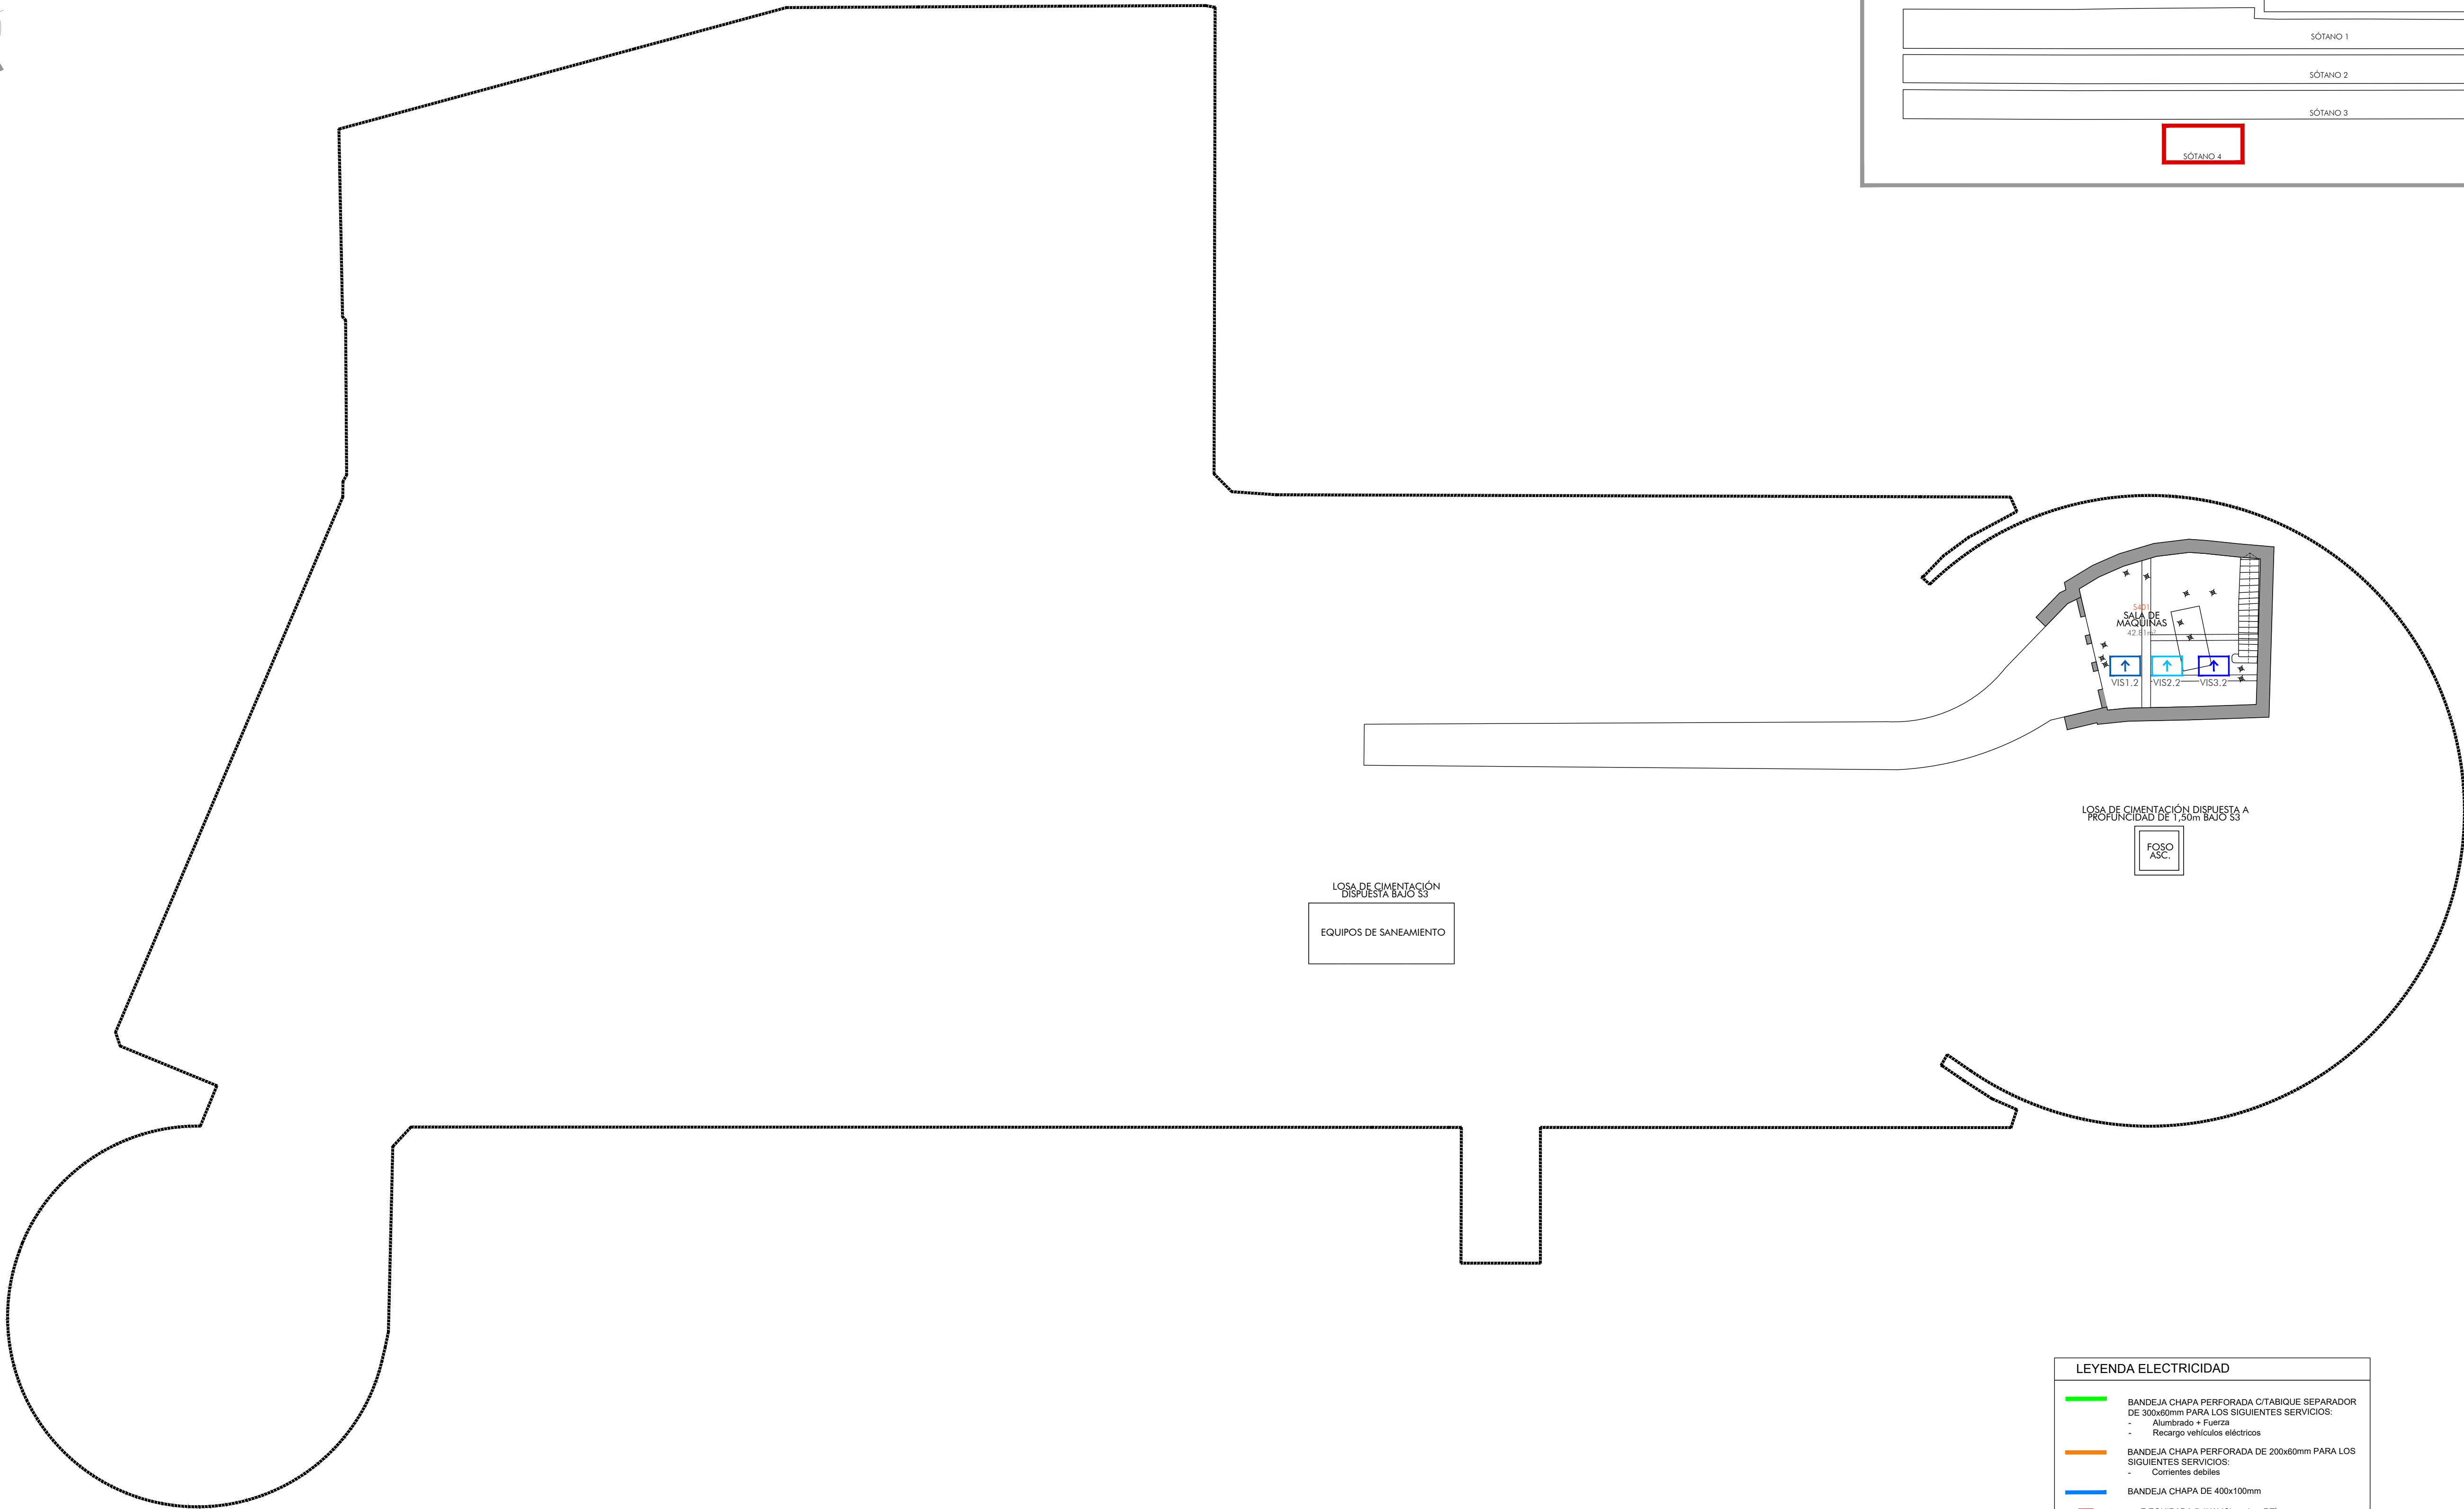
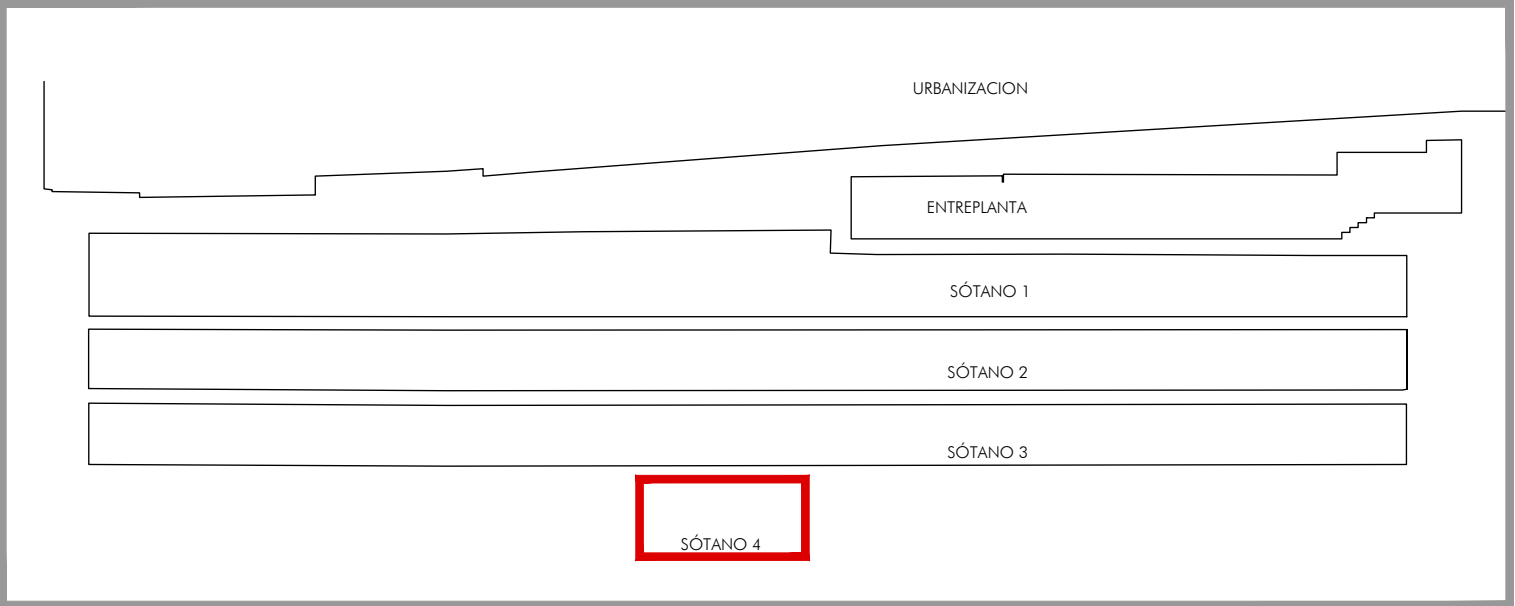


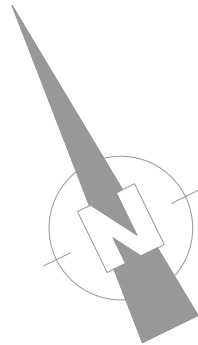

LOSA DE CIMENTACIÓN
DISPUESTA BAJO S3
EQUIPOS DE SANEAMIENTO

LOSA DE CIMENTACIÓN DISPUESTA A
PROFUNDIDAD DE 1,50m BAJO S3
FOSO ASC.

LEYENDA ELECTRICIDAD	
	BANDEJA CHAPA PERFORADA C/TABIQUE SEPARADOR DE 300x60mm PARA LOS SIGUIENTES SERVICIOS: - Alumbrado + Fuerza - Recarga vehículos eléctricos
	BANDEJA CHAPA PERFORADA DE 200x60mm PARA LOS SIGUIENTES SERVICIOS: - Corrientes débiles
	BANDEJA CHAPA DE 400x100mm
	TOMA RVE EQUIPADA 7,4kW (Circ. elec. RT)
	TOMA RVE EQUIPADA 22kW (Circ. elec. RT)
	VENTILACION EXTRACCION
	VENTILACION IMPULSION
	PUNTO DE ALIMENTACION ELECTRICA
	ENCHUFE VSOS VARIOS SCHUKO II-T16A
	PUESTO DE TRABAJO FORMADO POR: - 2 bases SCHUKO II-T16A red (blanca). - 2 bases SCHUKO II-T16A SAI (roja). - 2 tomas datos RJ45 UTP CAT6
	CGP+CONTADOR
	PASO VERTICAL BANDEJAS ELECTRICAS

LEYENDA ELECTRICIDAD	
	CGBT (Cuadro general) 2165x450
	C.ELECTRICO ROTATIVO 1150x500
	C.ALUMBRADO 1190x500 / 595x500
	C.SERVICIOS RED +SAI 595x500
	C.CONTROL 595x500
	C.VENTILACION 1457x550
	C.BOMBEROS 426x300