
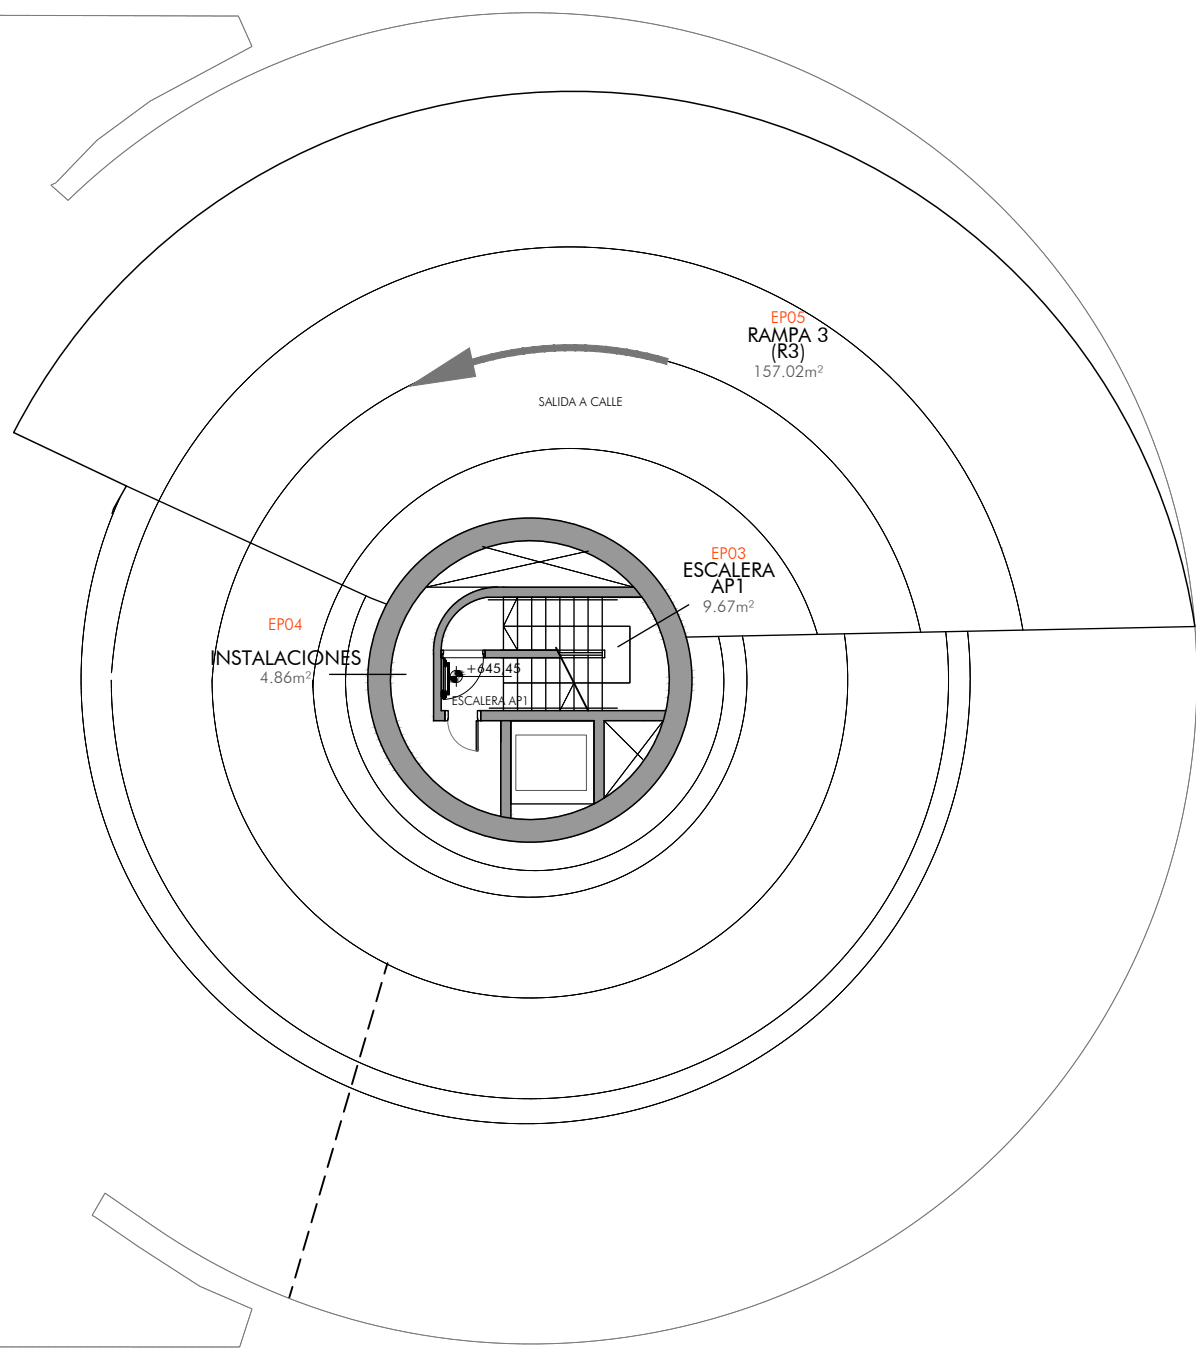
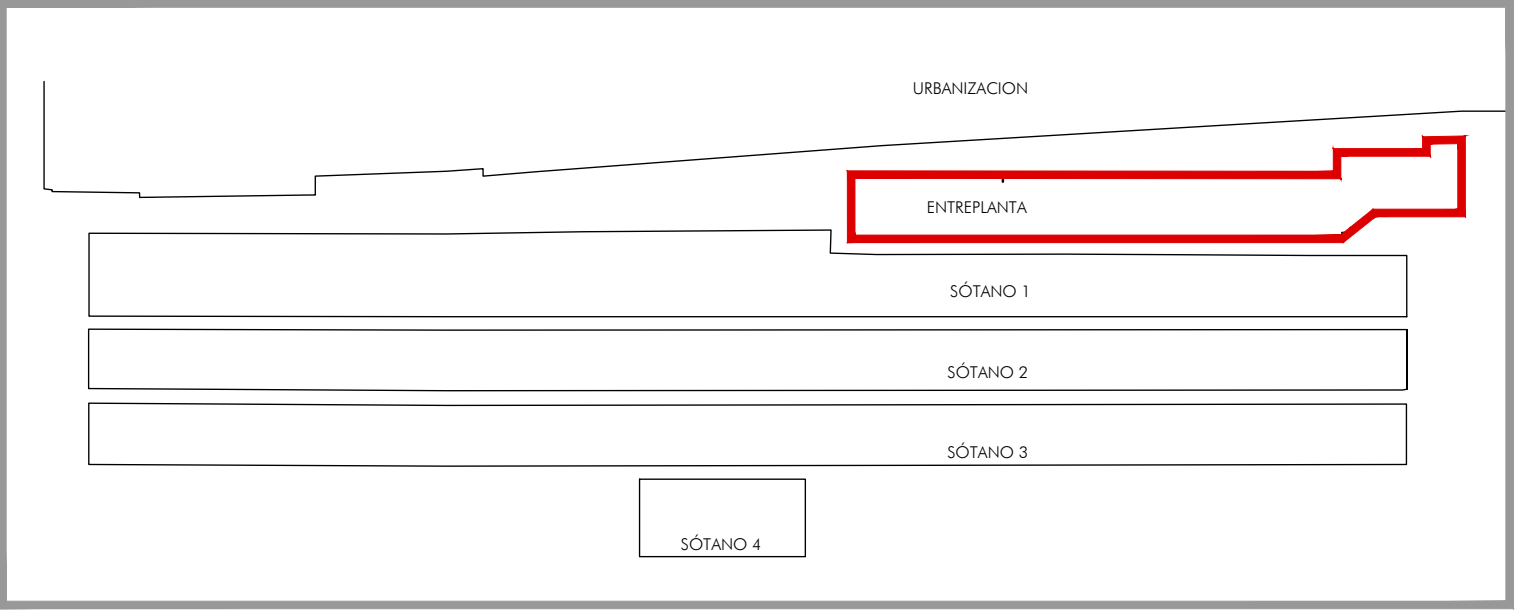
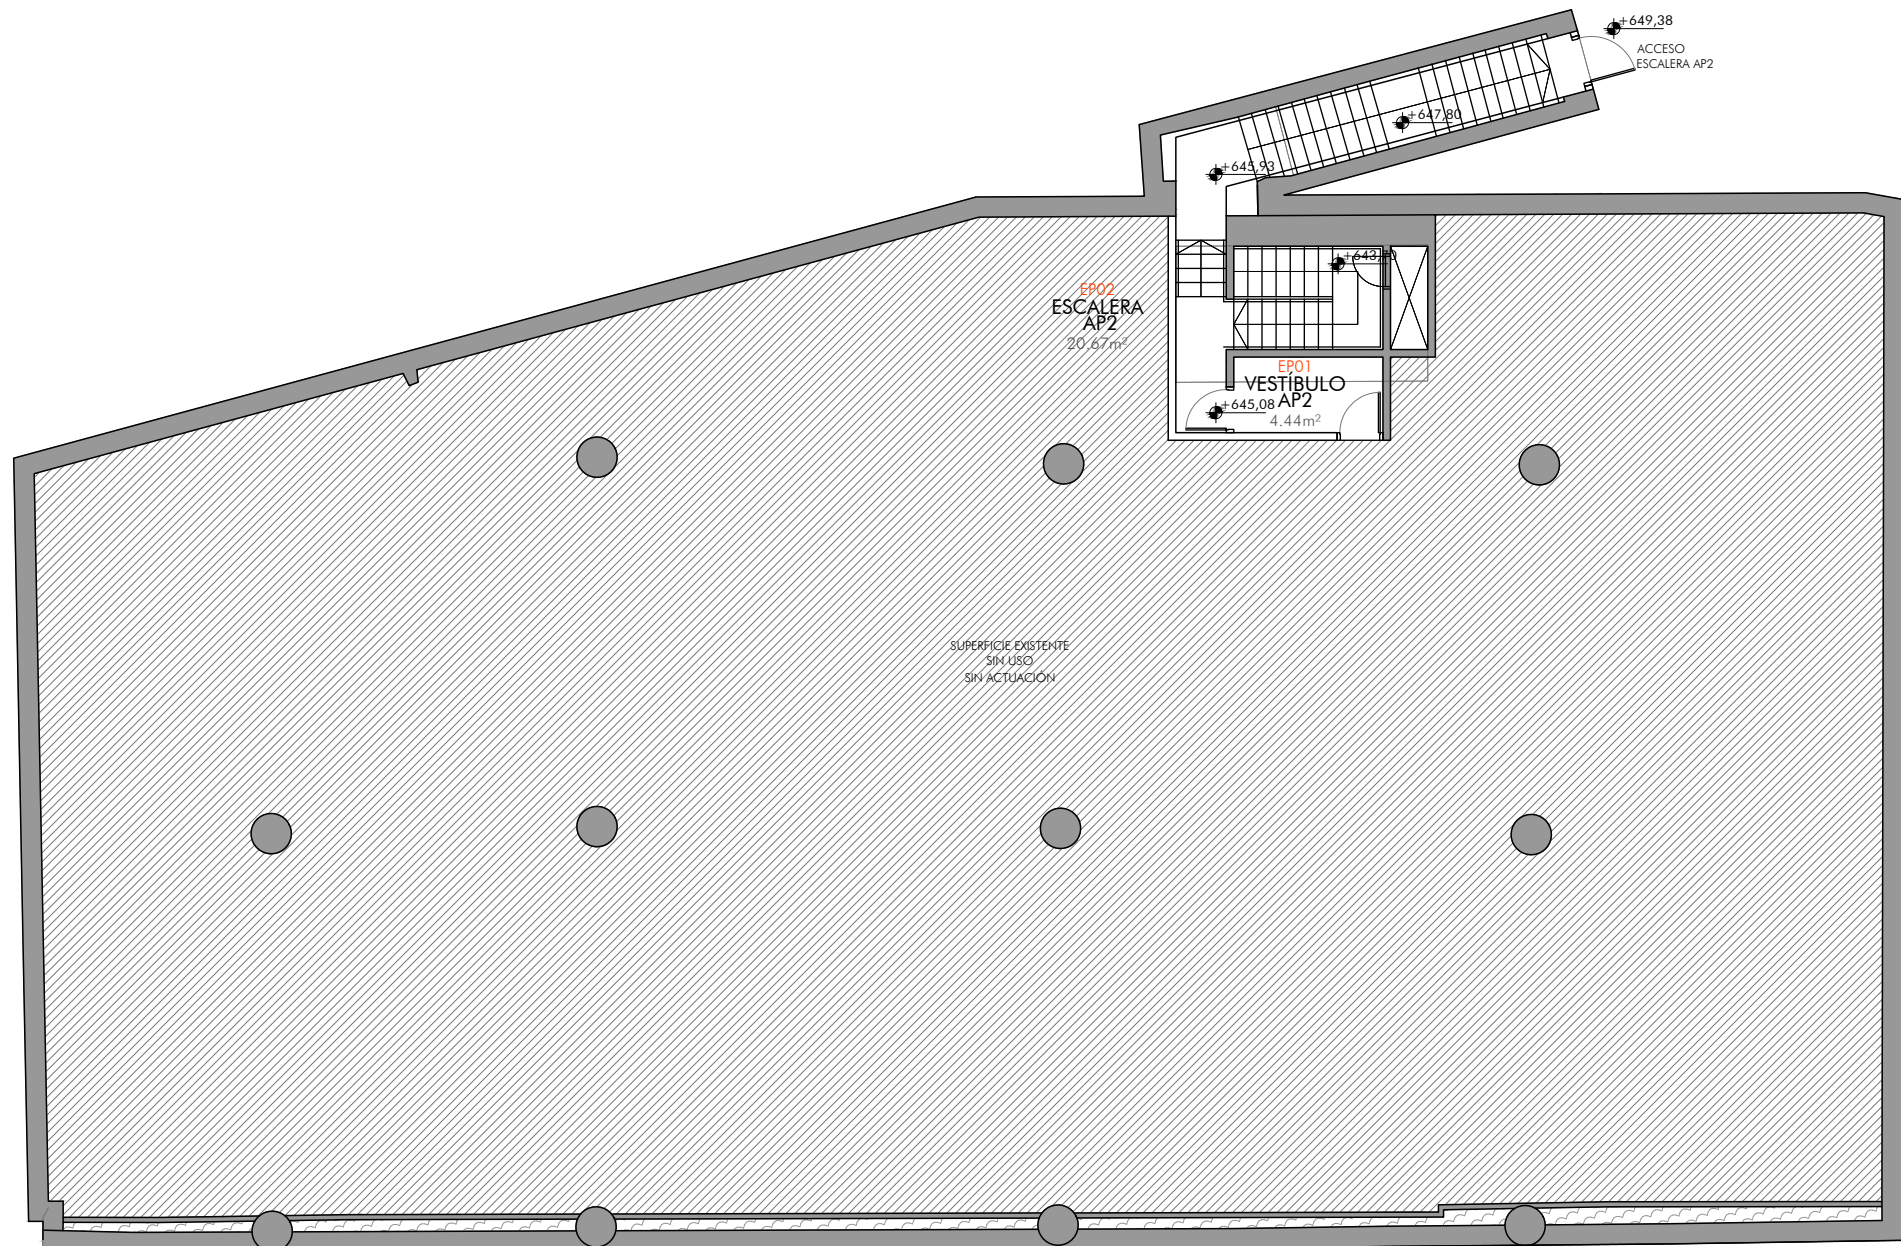


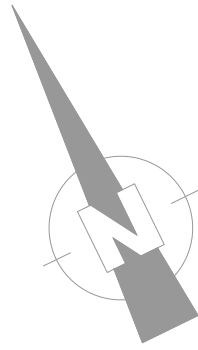

SIMBOLOGIA CCTV

- CANALIZACION PARA UTP POR BANDEJA CHAPA PARA LOS SIGUIENTES SERVICIOS:
 - CCTV
 - Telecom / RVE
- CANALIZACION PARA UTP POR TUBO
- CÁMARA FIJA DE INTERIOR IP
- CÁMARA TIPO MINI-DOMO FIJO IP DE INTERIOR
- RACK CCTV 19" 12U