
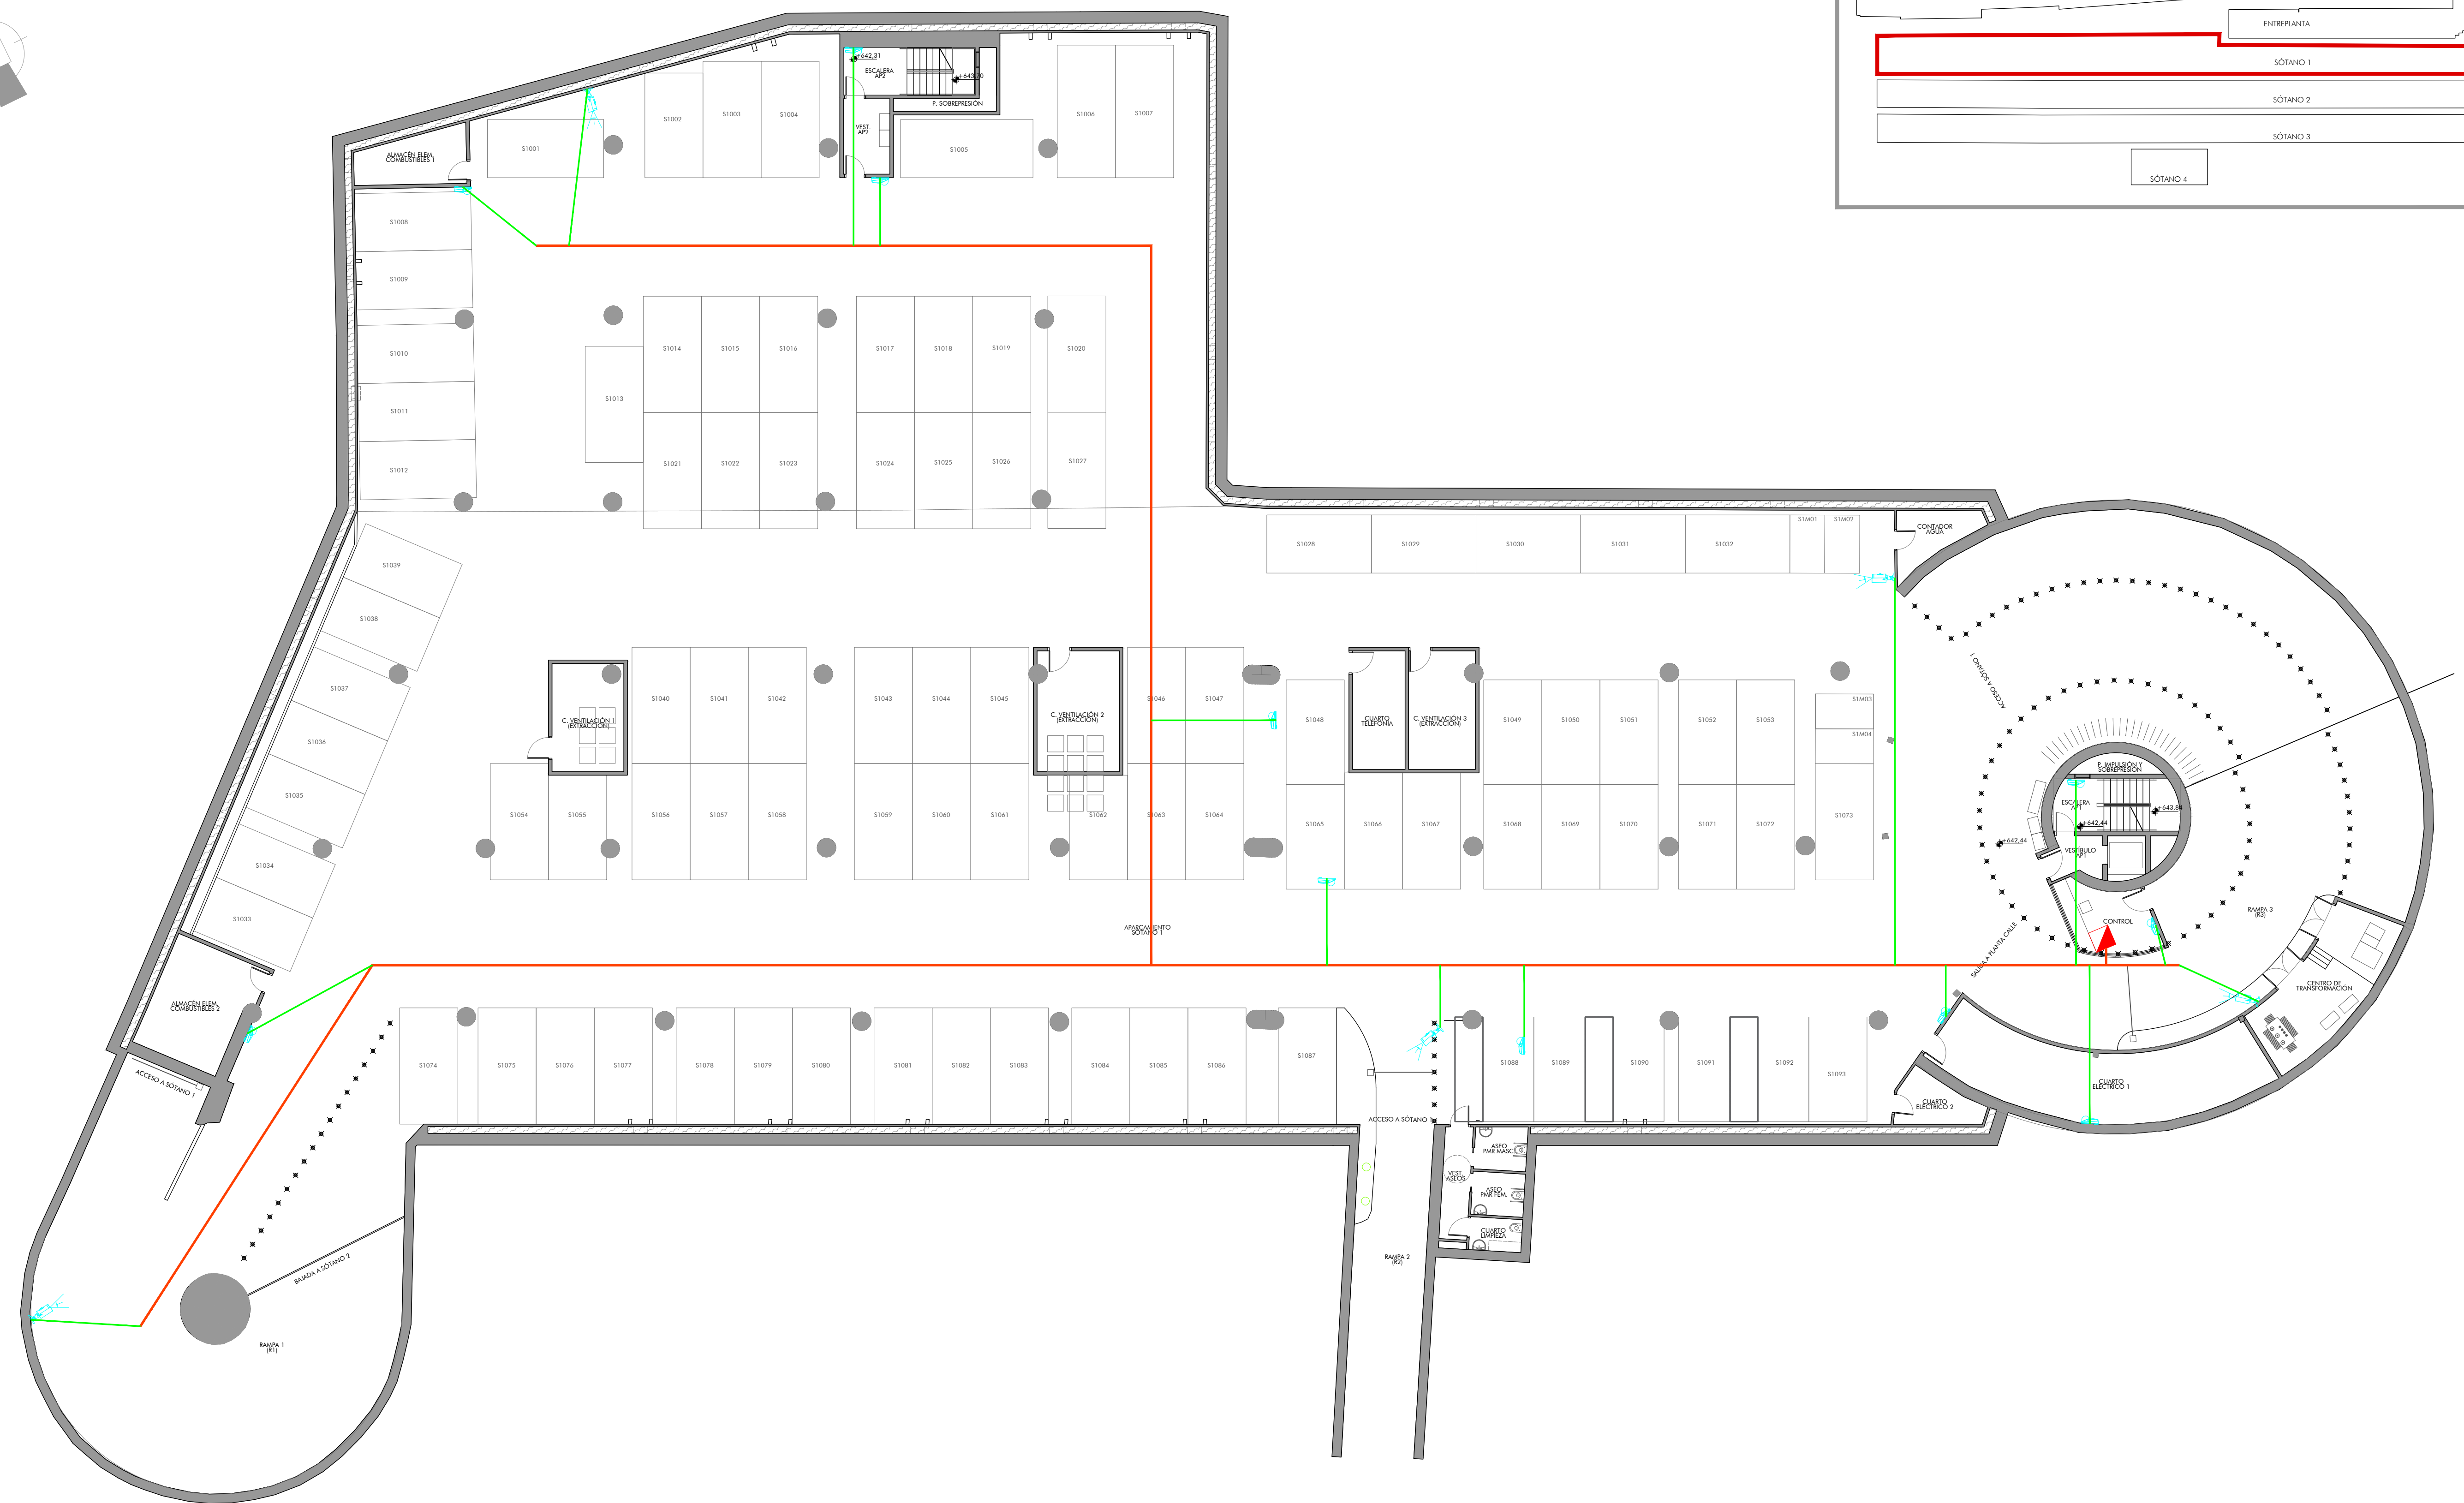


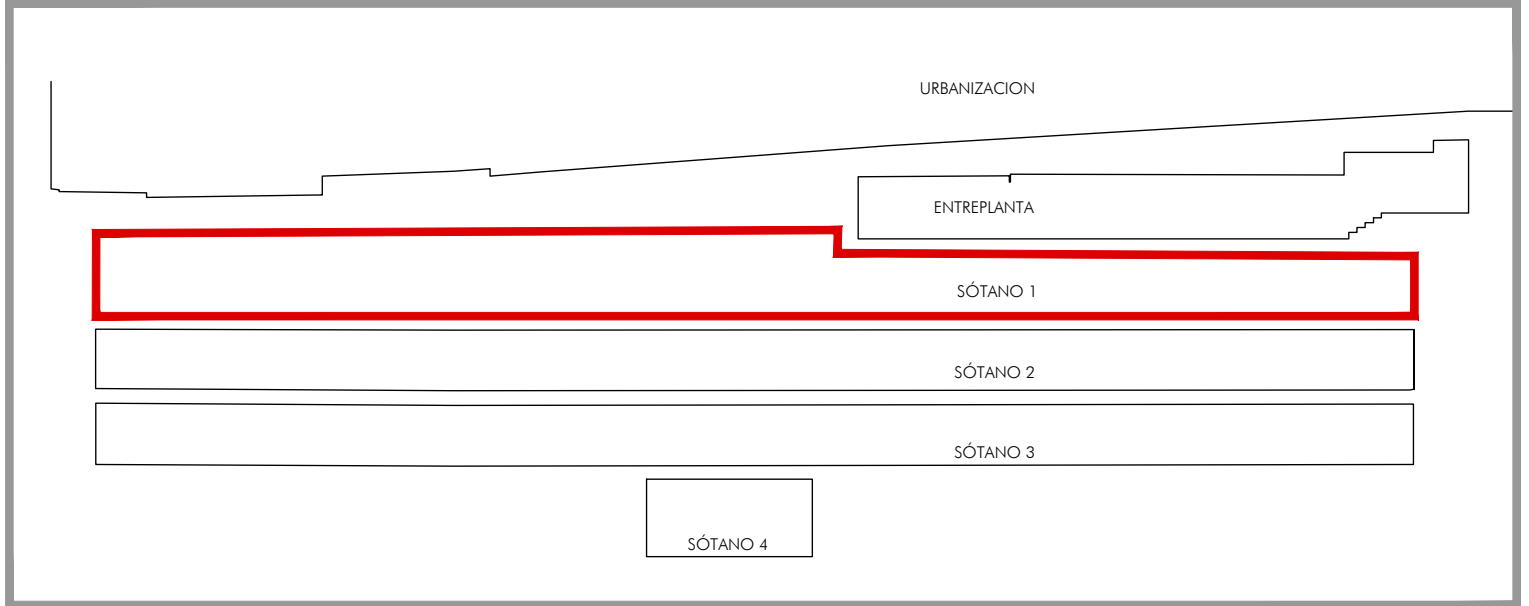

SIMBOLOGIA CCTV	
	CANALIZACION PARA UTP POR BANDEJA CHAPA PARA LOS SIGUIENTES SERVICIOS:
-	CCTV
-	Telecom / RVE
	CANALIZACION PARA UTP POR TUBO
	CÁMARA FIJA DE INTERIOR IP
	CÁMARA TIPO MINI-DOMO FIJO IP DE INTERIOR
	RACK CCTV 19" 12U