
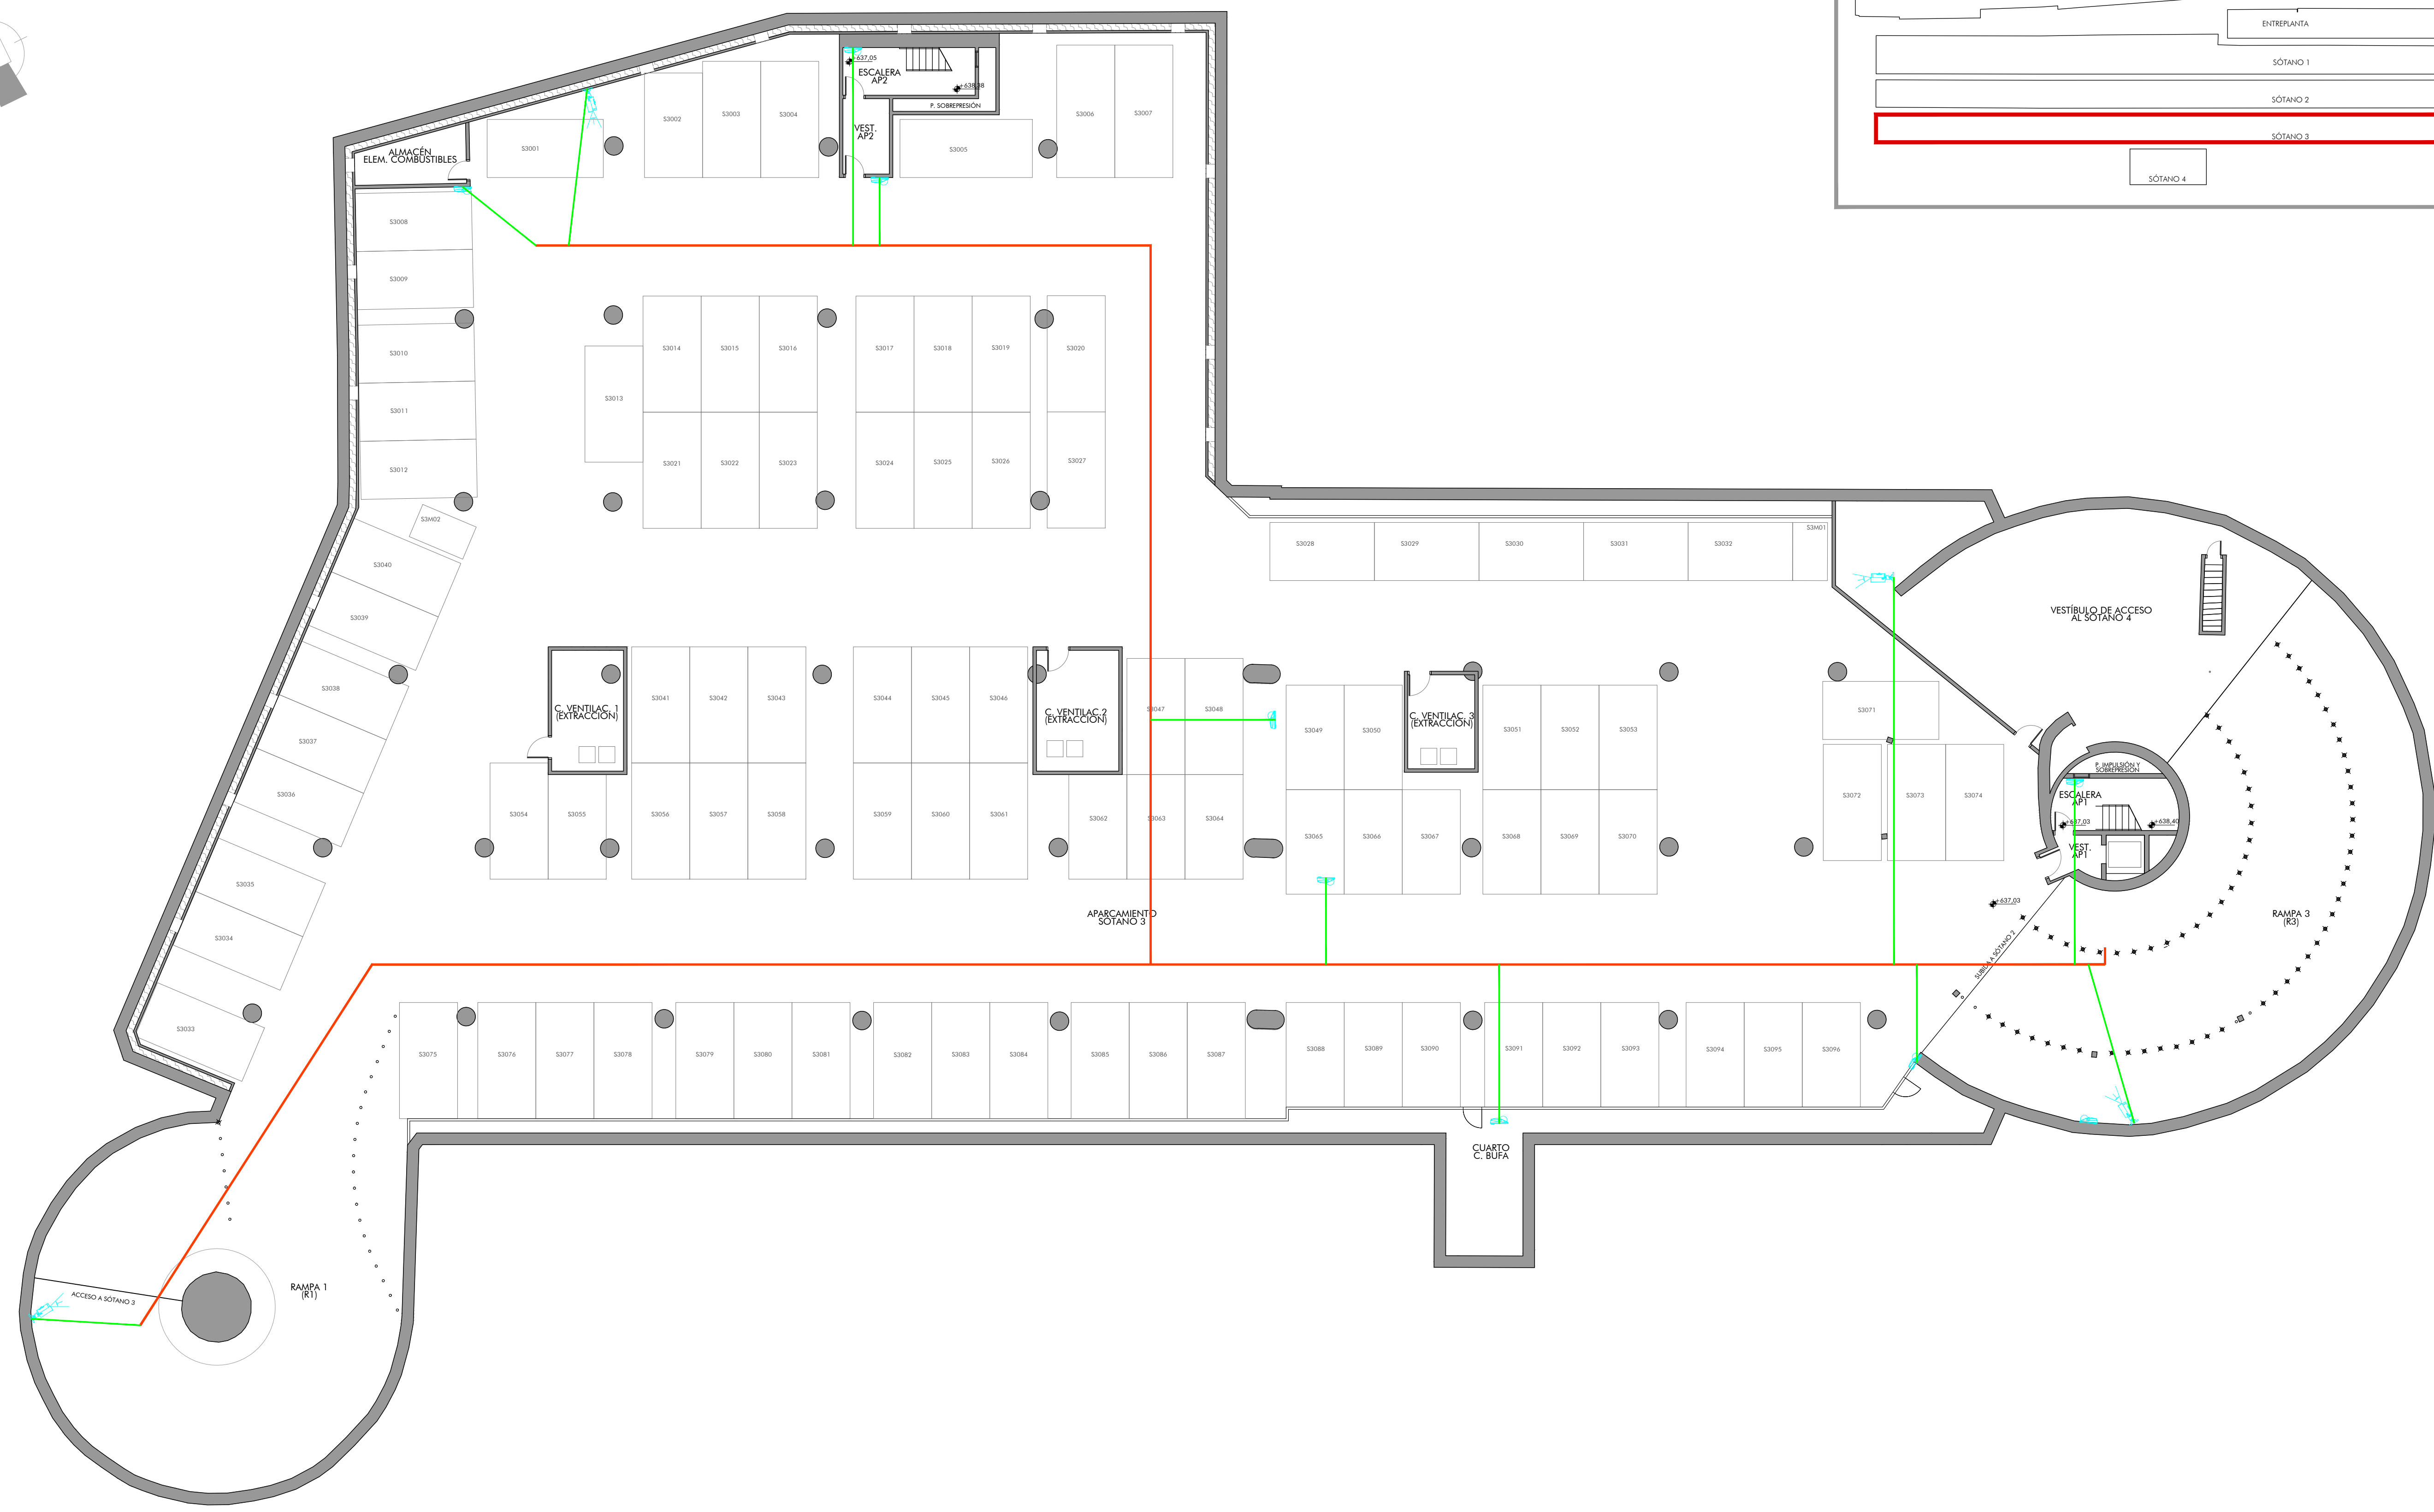


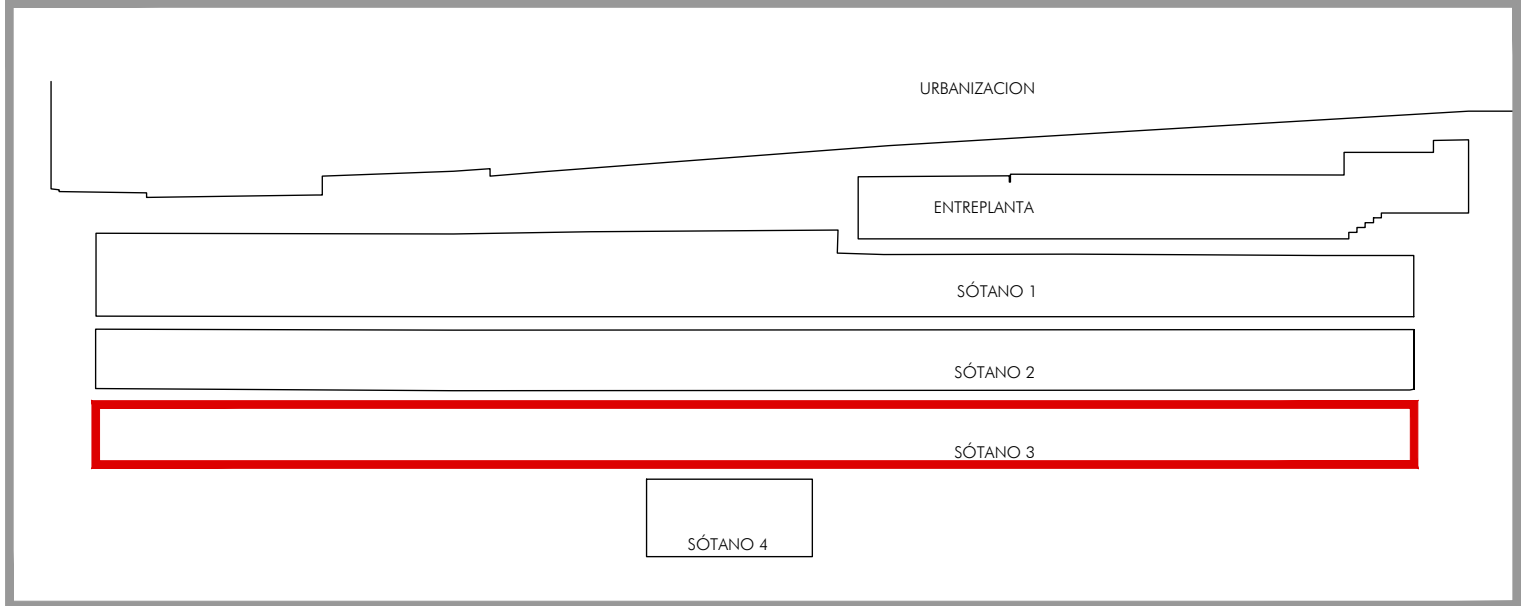

- SIMBOLOGIA CCTV**
- CANALIZACION PARA UTP POR BANDEJA CHAPA PARA LOS SIGUIENTES SERVICIOS:
 - CCTV
 - Telecom / RVE
 - CANALIZACION PARA UTP POR TUBO
 - CÁMARA FIJA DE INTERIOR IP
 - CÁMARA TIPO MINI-DOMO FIJO IP DE INTERIOR
 - RACK CCTV 19" 12U