



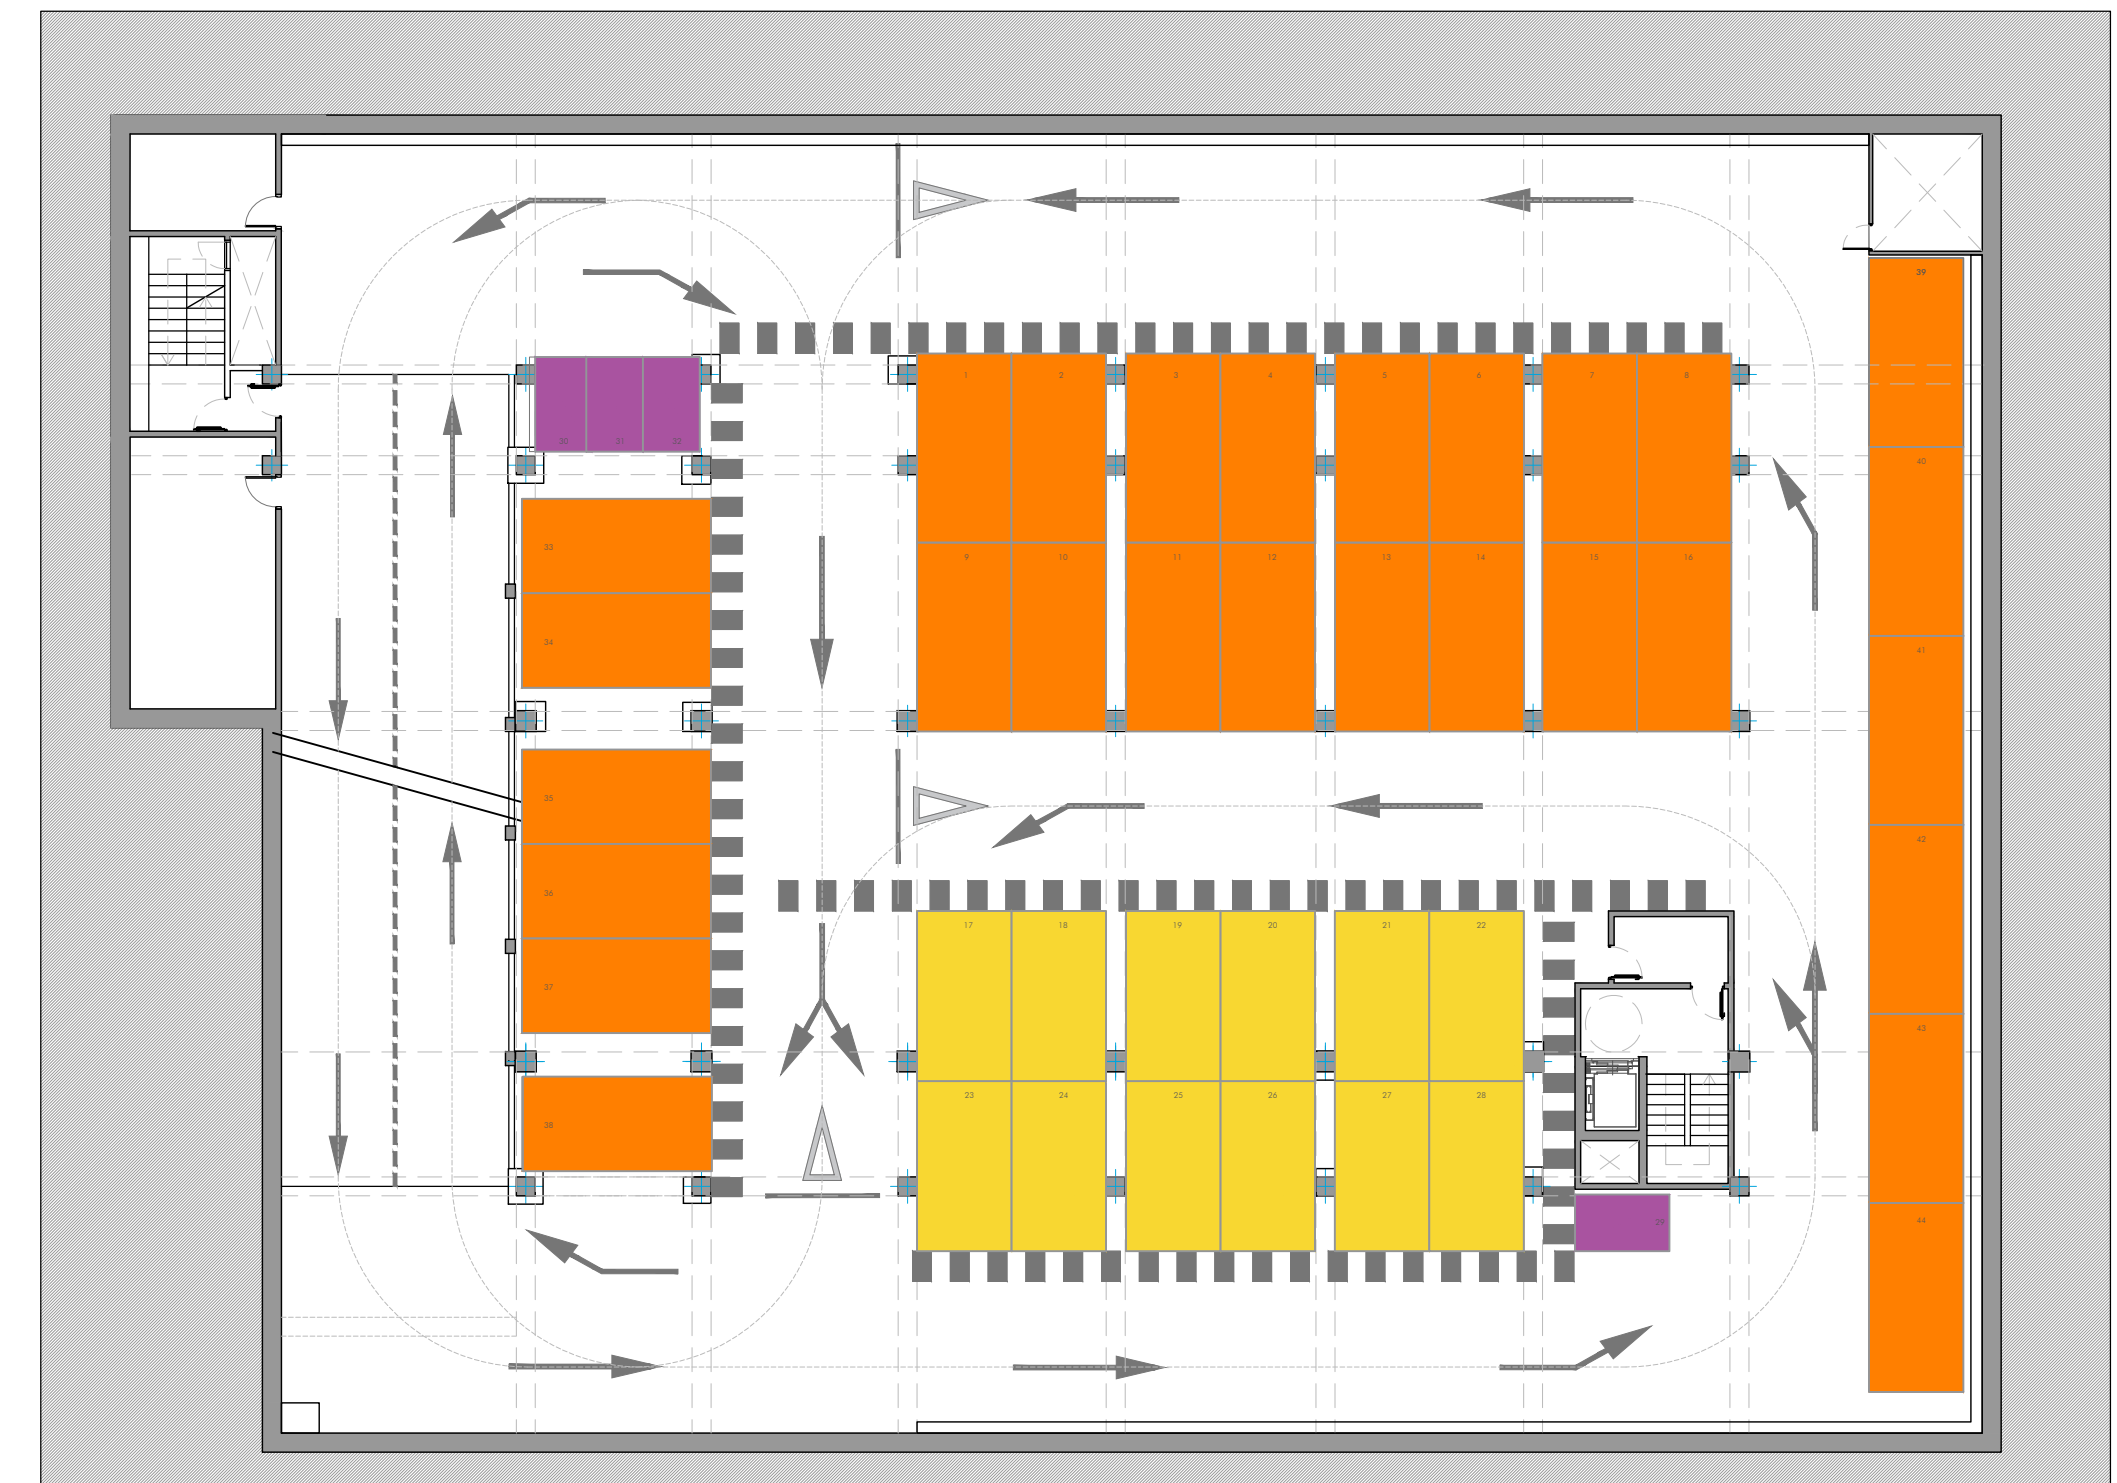


PLANTA SÓTANO 1

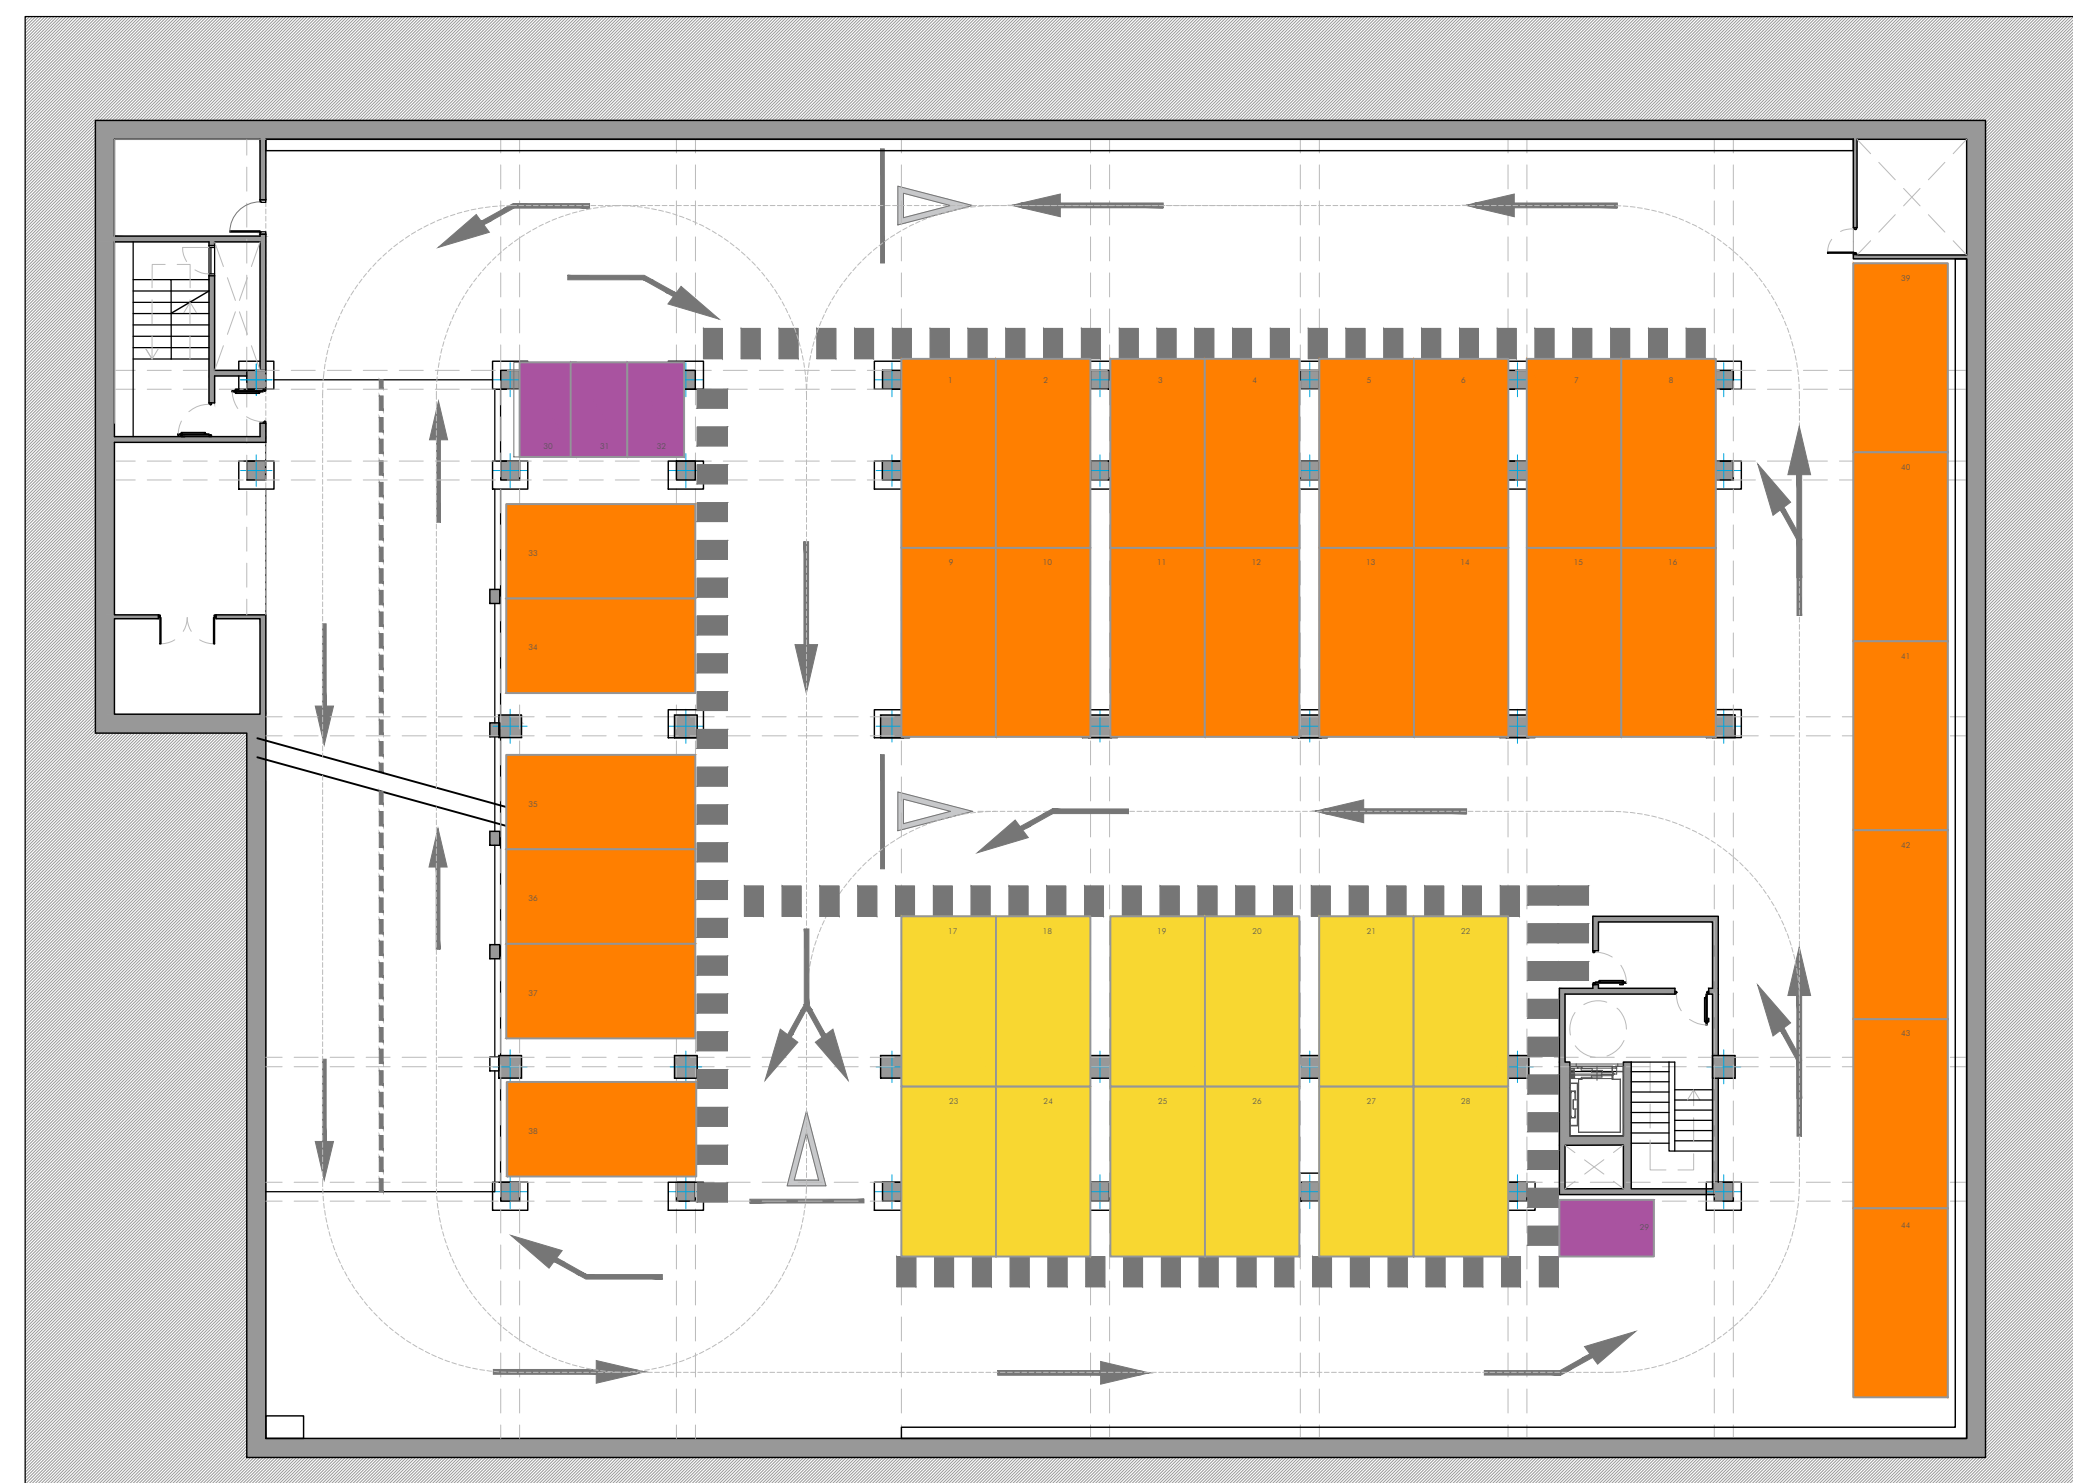

PLANTA SÓTANO 2





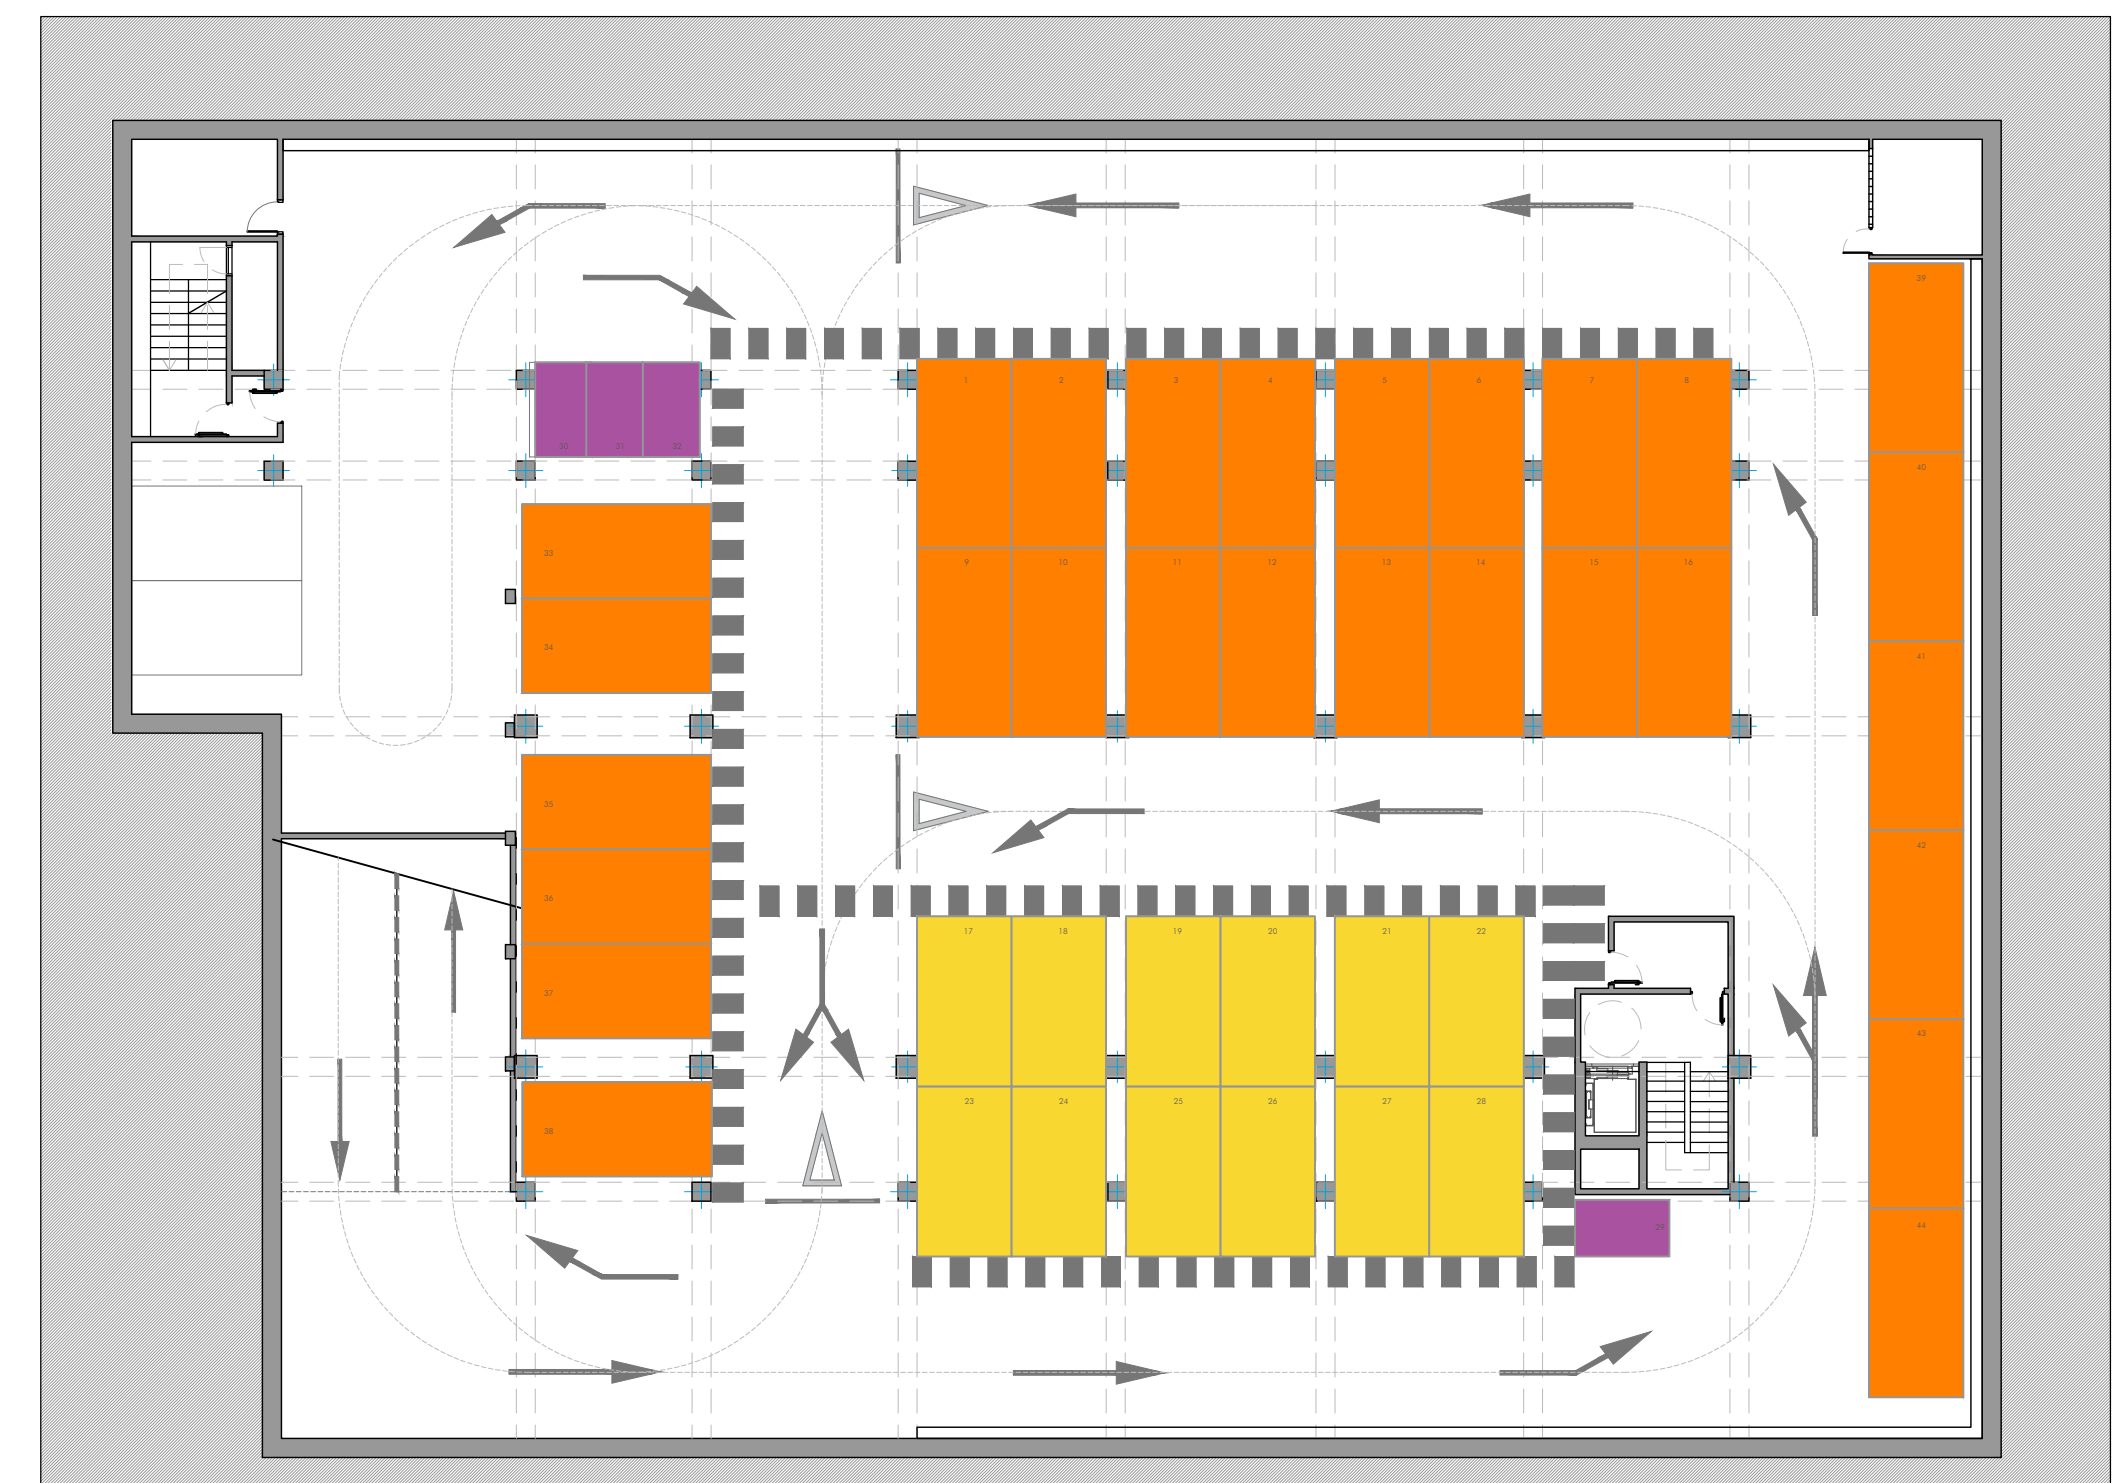

PLANTA SÓTANO 3



PLANTA SÓTANO 4

LEYENDA DIMENSIONES PLAZAS DE APARCAMIENTO

- |   |                                 |   |  |
|---|---------------------------------|---|--|
|  | PLAZAS MEDIANAS (2,50m x 4,50m) |  | VEHÍCULO INDUSTRIAL LIGERO (2,50m x 5,70m) |
|  | PLAZAS GRANDES (2,50m x 5,00m)  |  | PLAZAS DE MOTO (1,50m x 2,50m)             |