
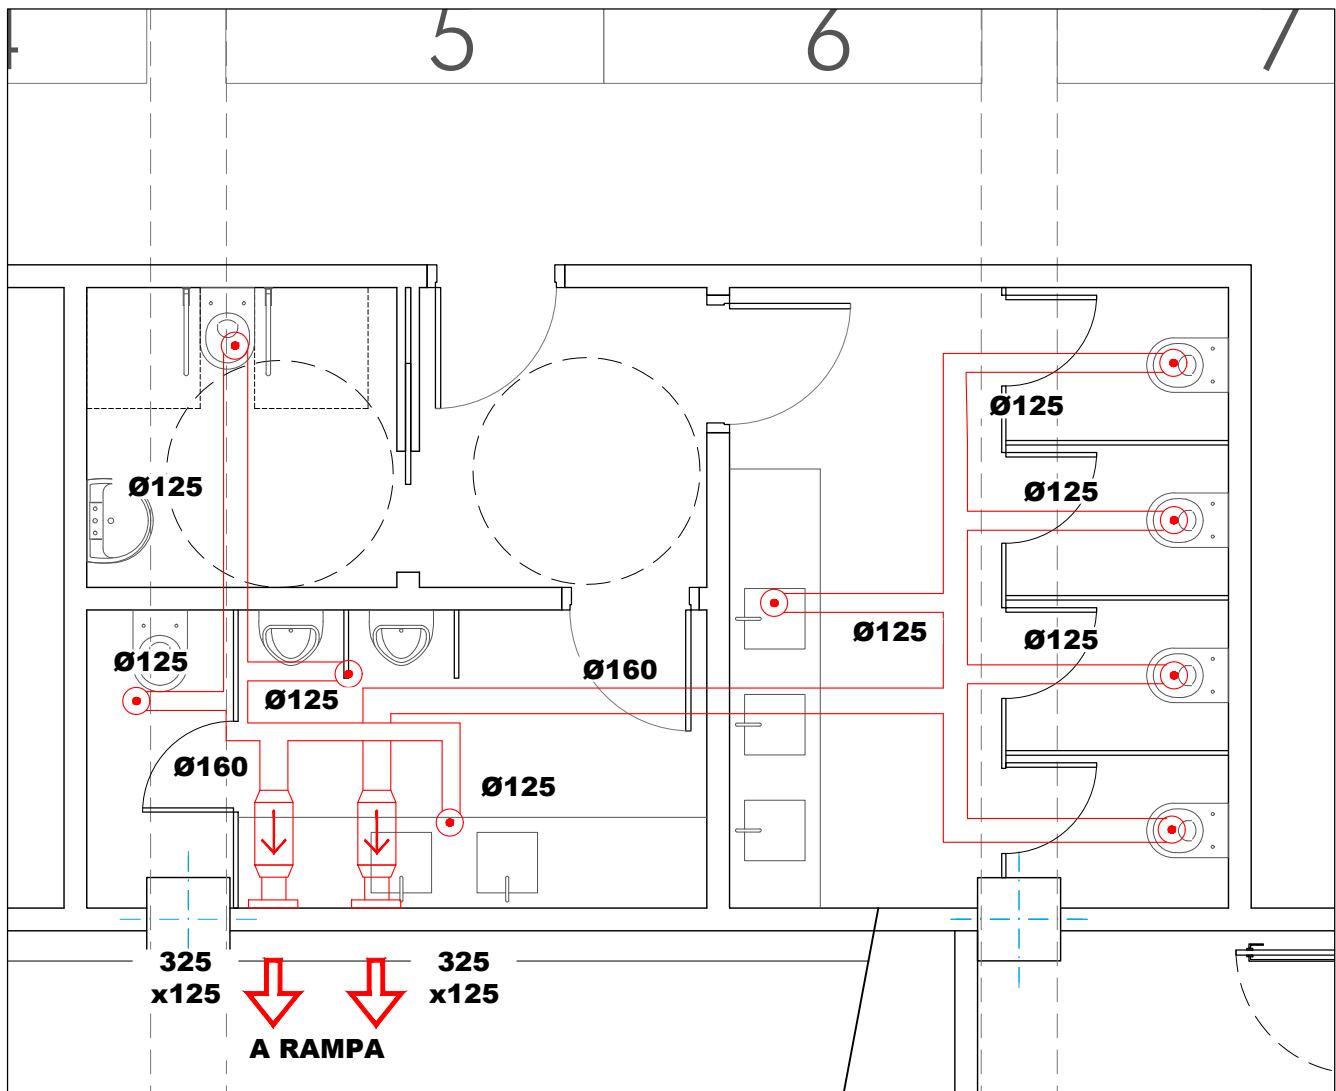


Ventilador	Ubicación	Servicio	Caudal m3/h	Presión Pa	Características
VES1.1	S1	Extracción 1/2 de S1	17.928	101	F300/F200 IE3 VE
VES1.2	S1	Extracción 1/2 de S1	17.928	101	F300/F200 IE3 VE
VSD1	S1	Sobrepresión 1/2 escalera dra.	7.500	161	F300/F200 IE3 V5
VSD2	S1	Sobrepresión 1/2 escalera dra.	7.500	161	F300/F200 IE3 V5
VSI	S1	Sobrepresión escalera izq.	19.500	207	F300/F200 IE3 VE

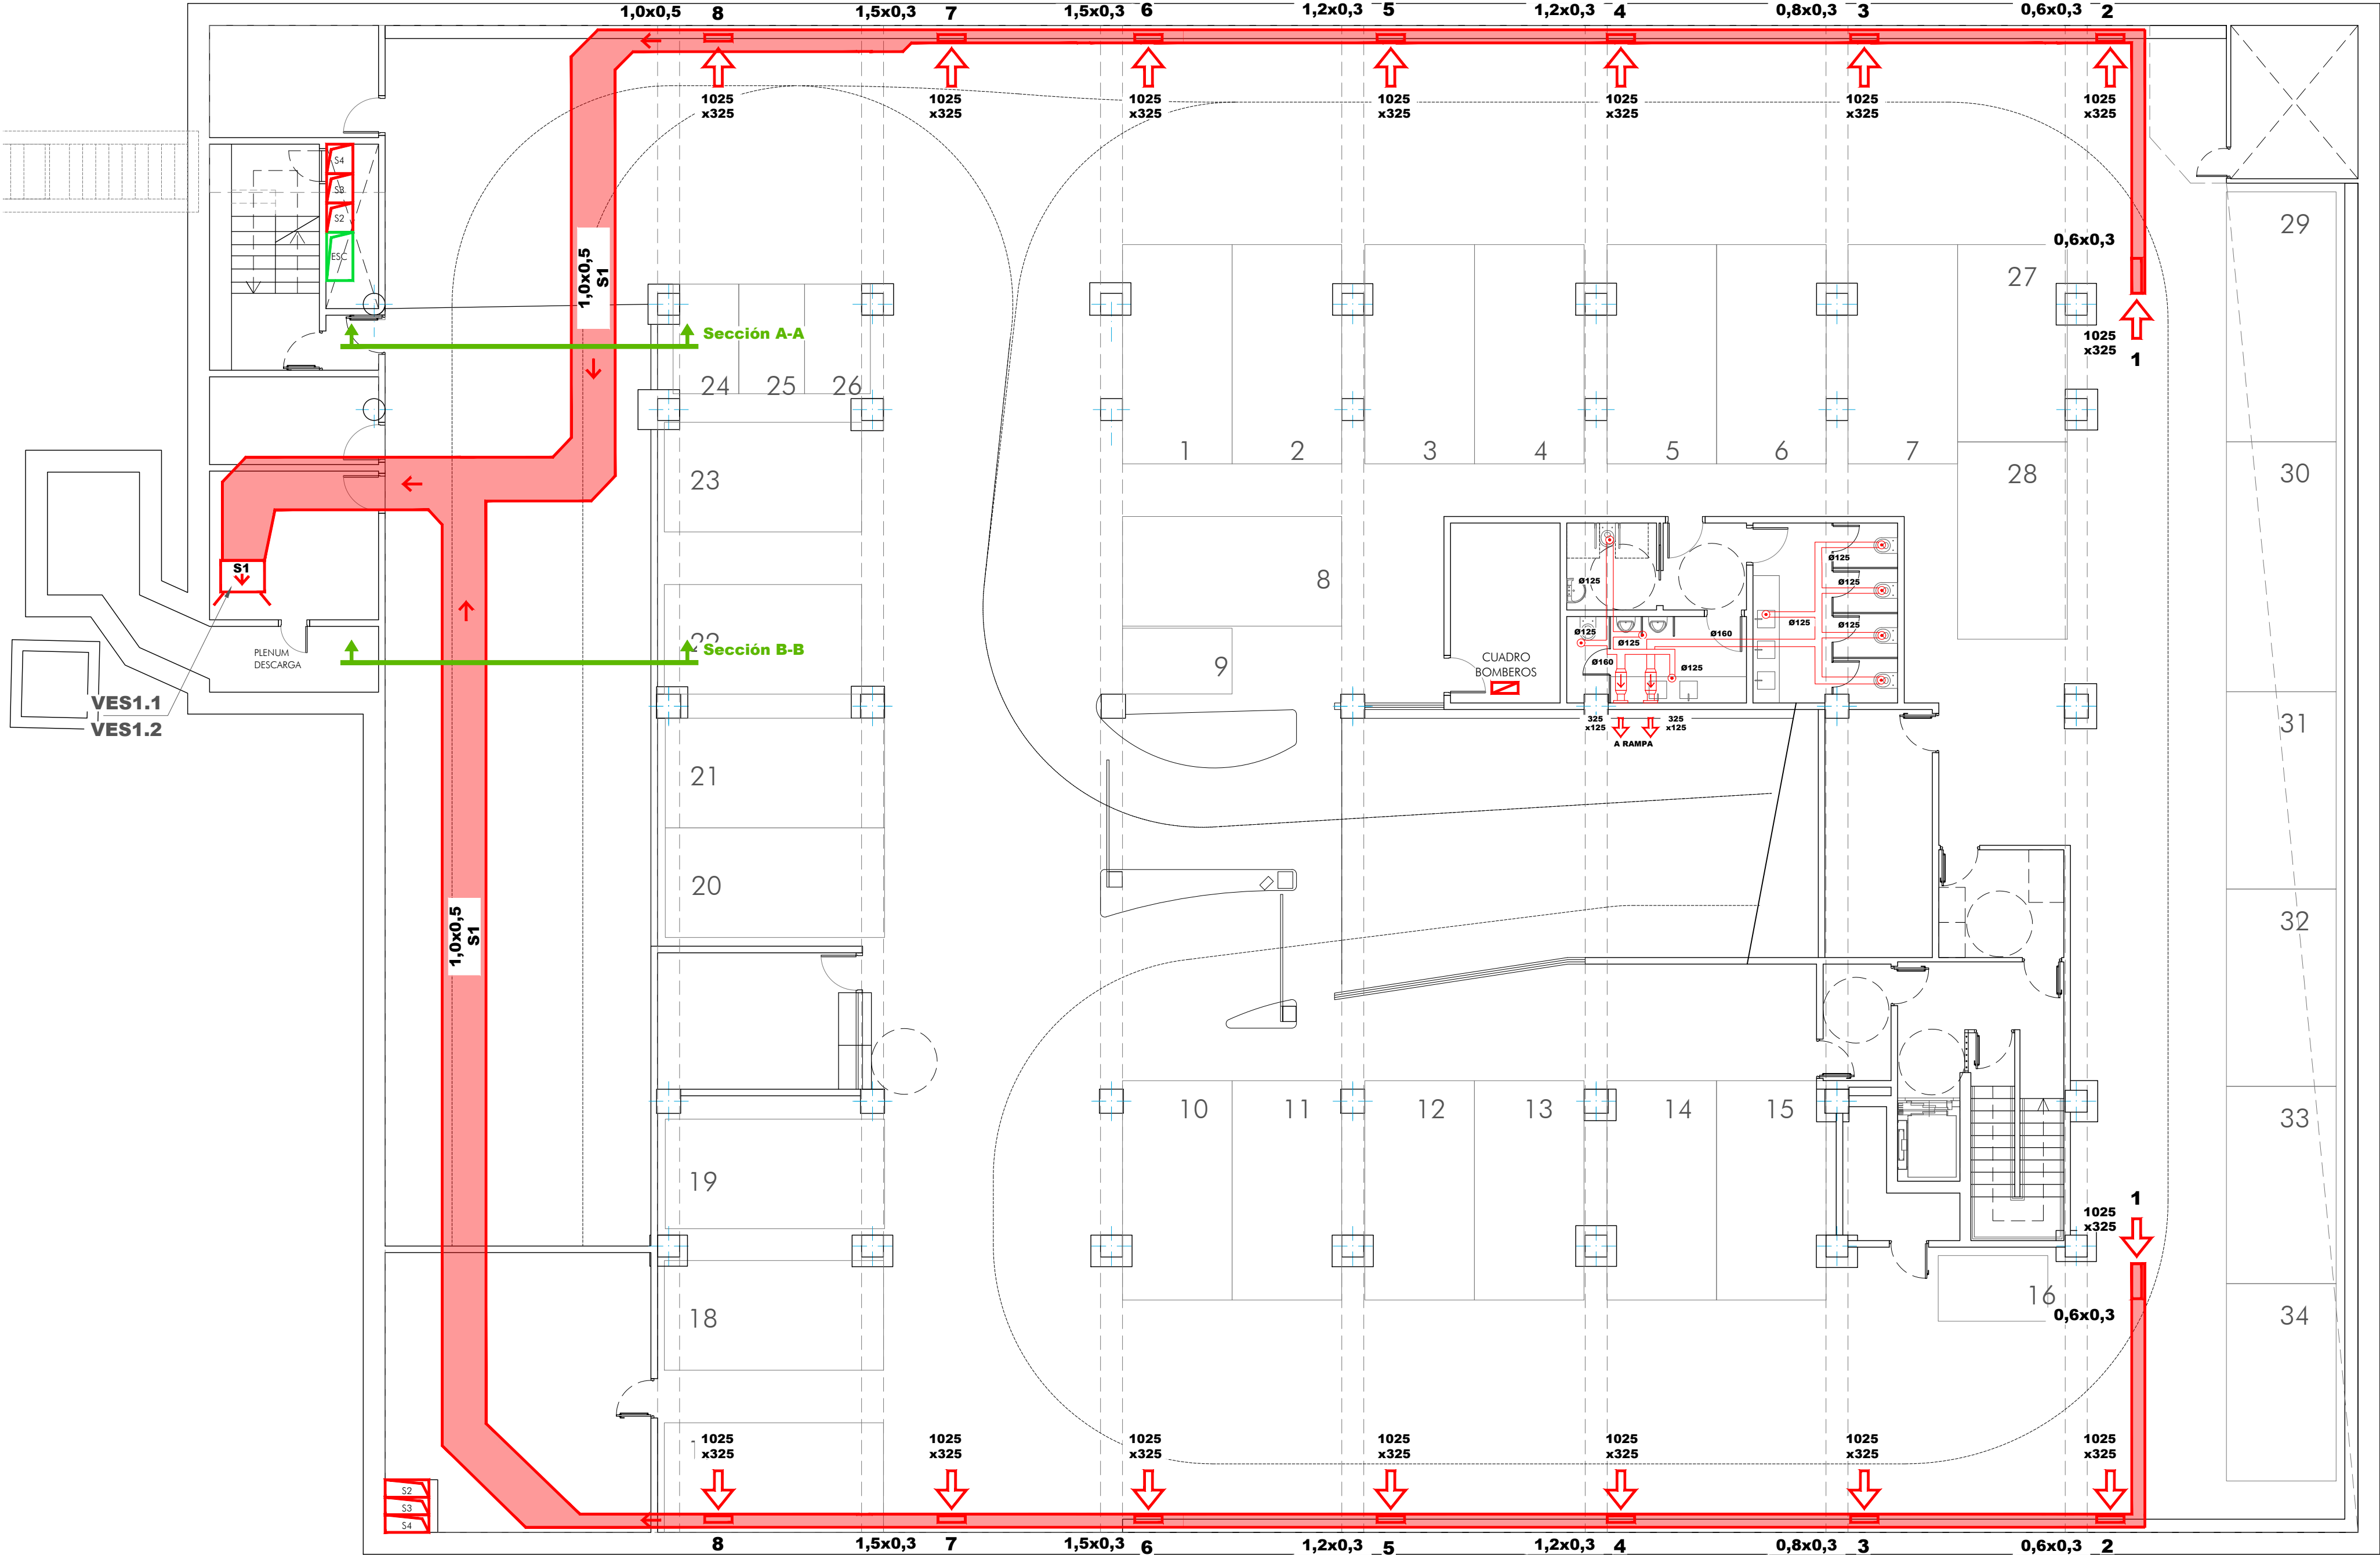

DETALLE BAÑOS
Escala 1/50

LEYENDA VENTILACION	
	EXTRACCION ↓ REJILLA
	SETA EXTRACCION BAÑOS
	EXTRACTOR CONDUCTO