



Ventilador	Ubicación	Servicio	Caudal m3/h	Presión Pa	Características
VES2.1	S2	Extracción 1/2 de S2	15.696	141	F300/F200 IE3 VE
VES2.2	S2	Extracción 1/2 de S2	15.696	141	F300/F200 IE3 VE
VIS2	S2	Impulsión S2	19.692	133	F300/F200 IE3 VE

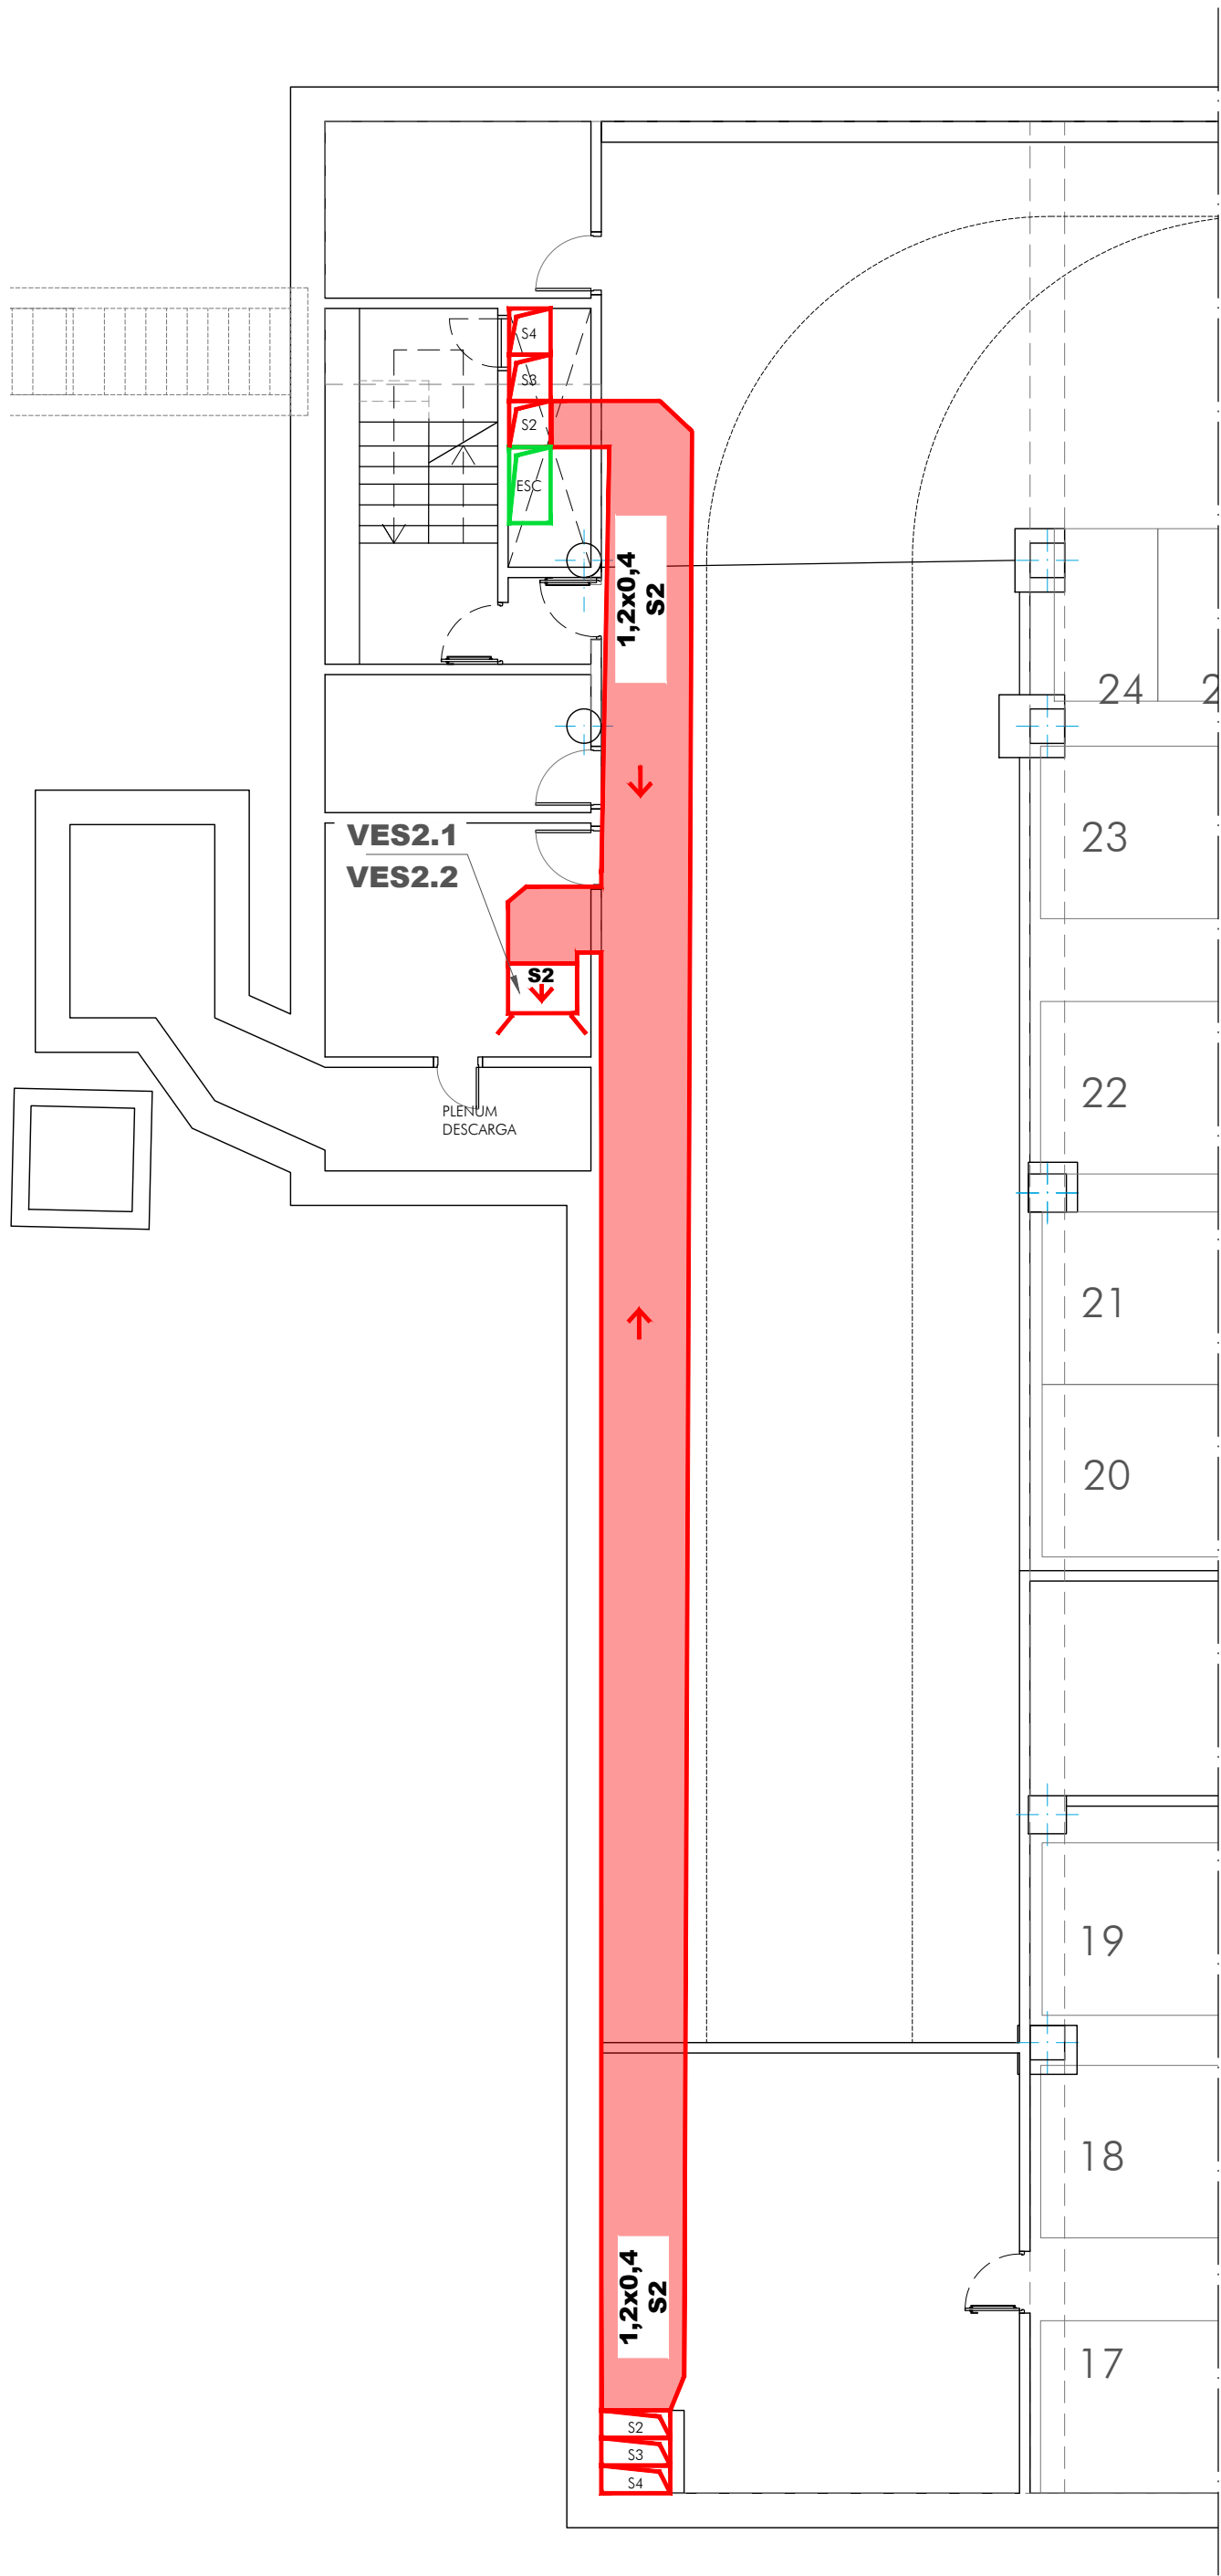

SOTANO -1

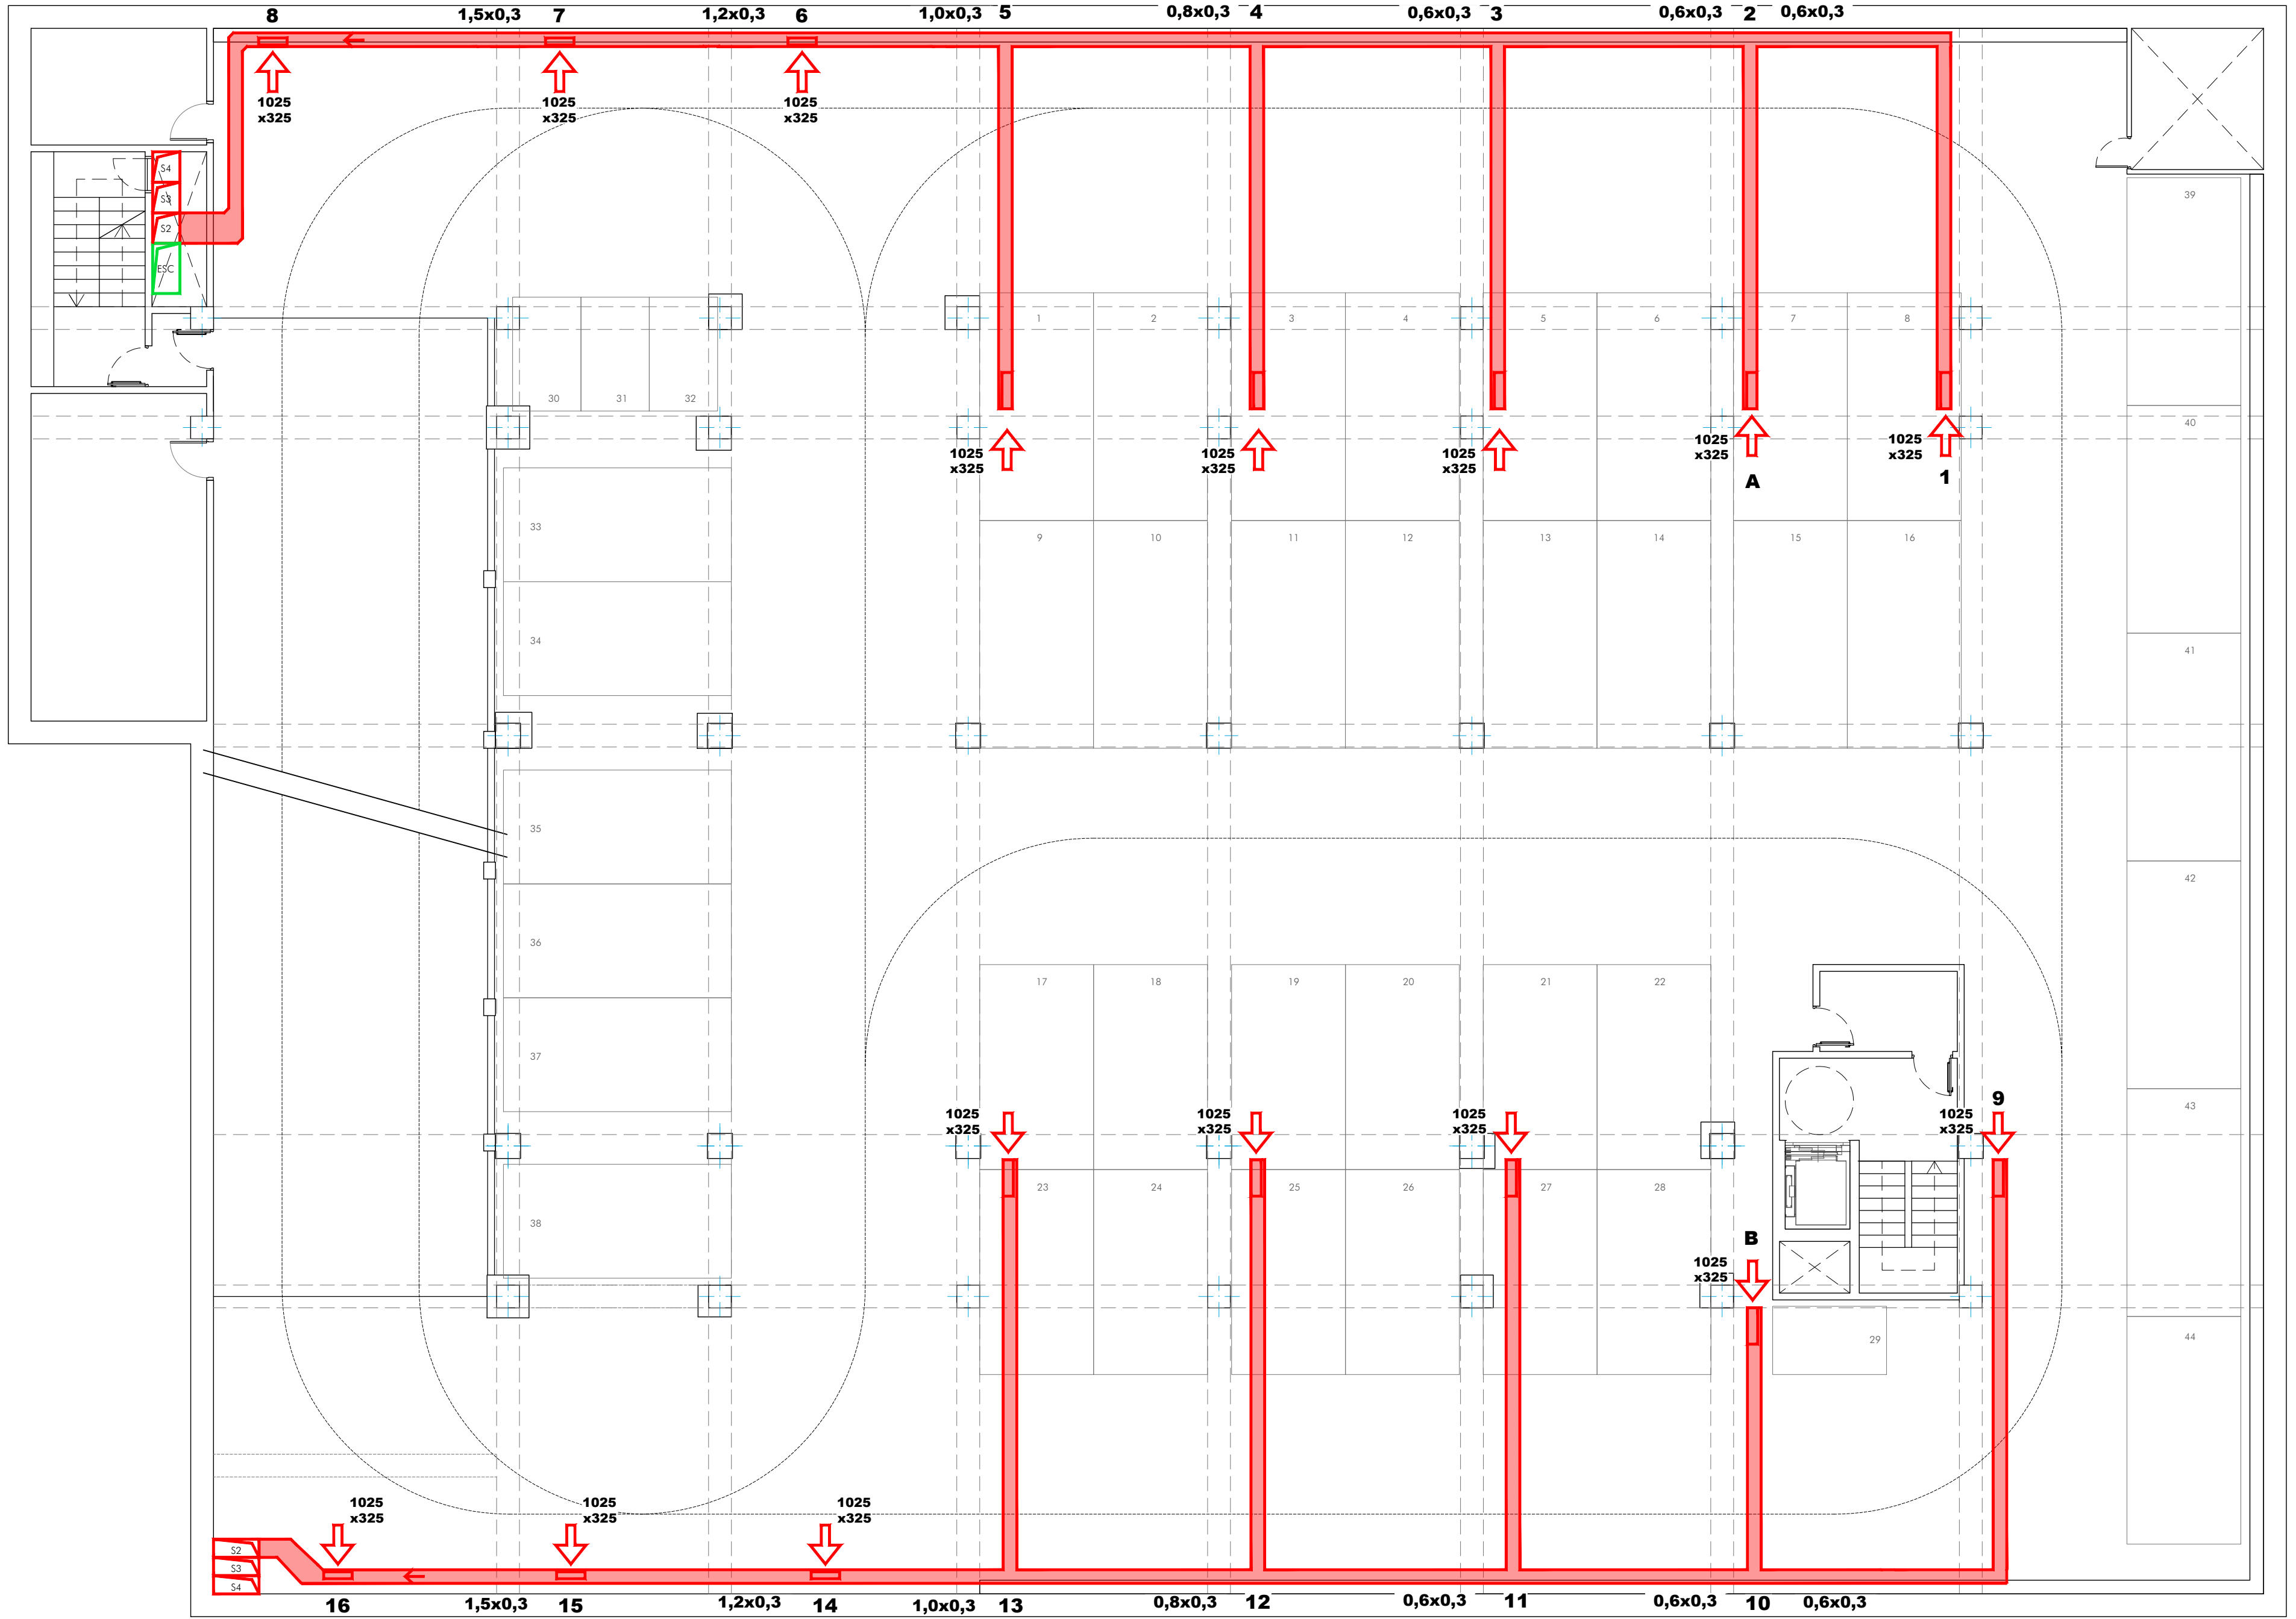

LEYENDA VENTILACION
EXTRACCION REJILLA