



Ventilador	Ubicación	Servicio	Caudal m3/h	Presión Pa	Características
VES3.1	S3	Extracción 1/2 de S3	14.256	196	F300/F200 IE3 VE
VES3.2	S3	Extracción 1/2 de S3	14.256	196	F300/F200 IE3 VE
VIS3	S3	Impulsión S3	19.692	133	F300/F200 IE3 VE

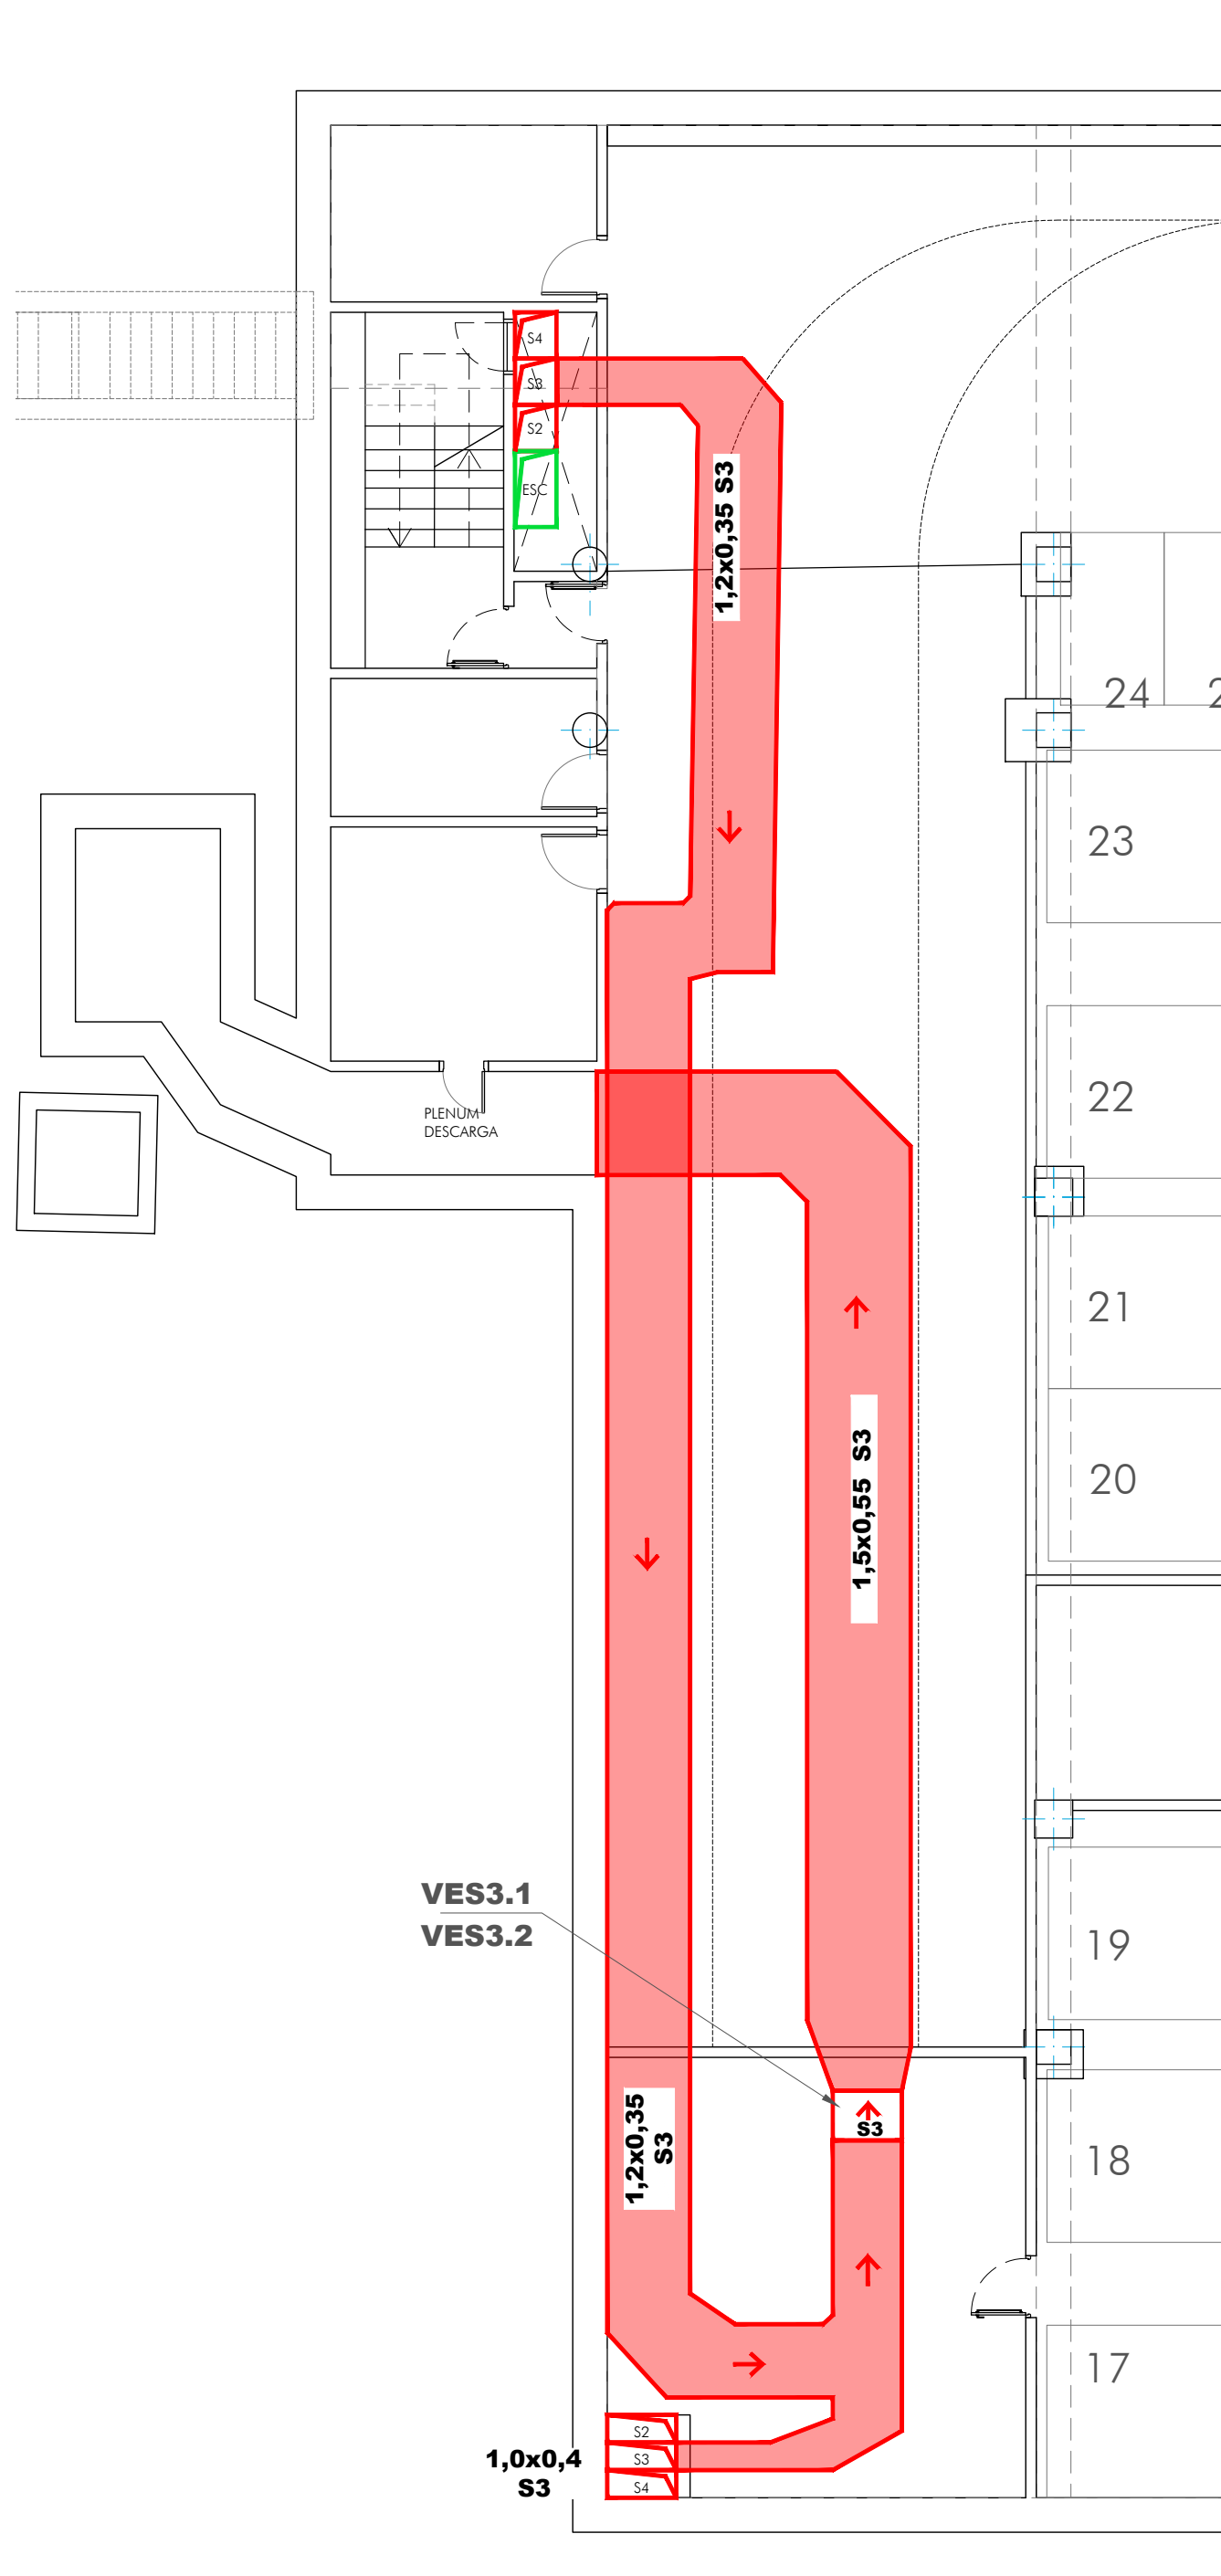

SOTANO -1

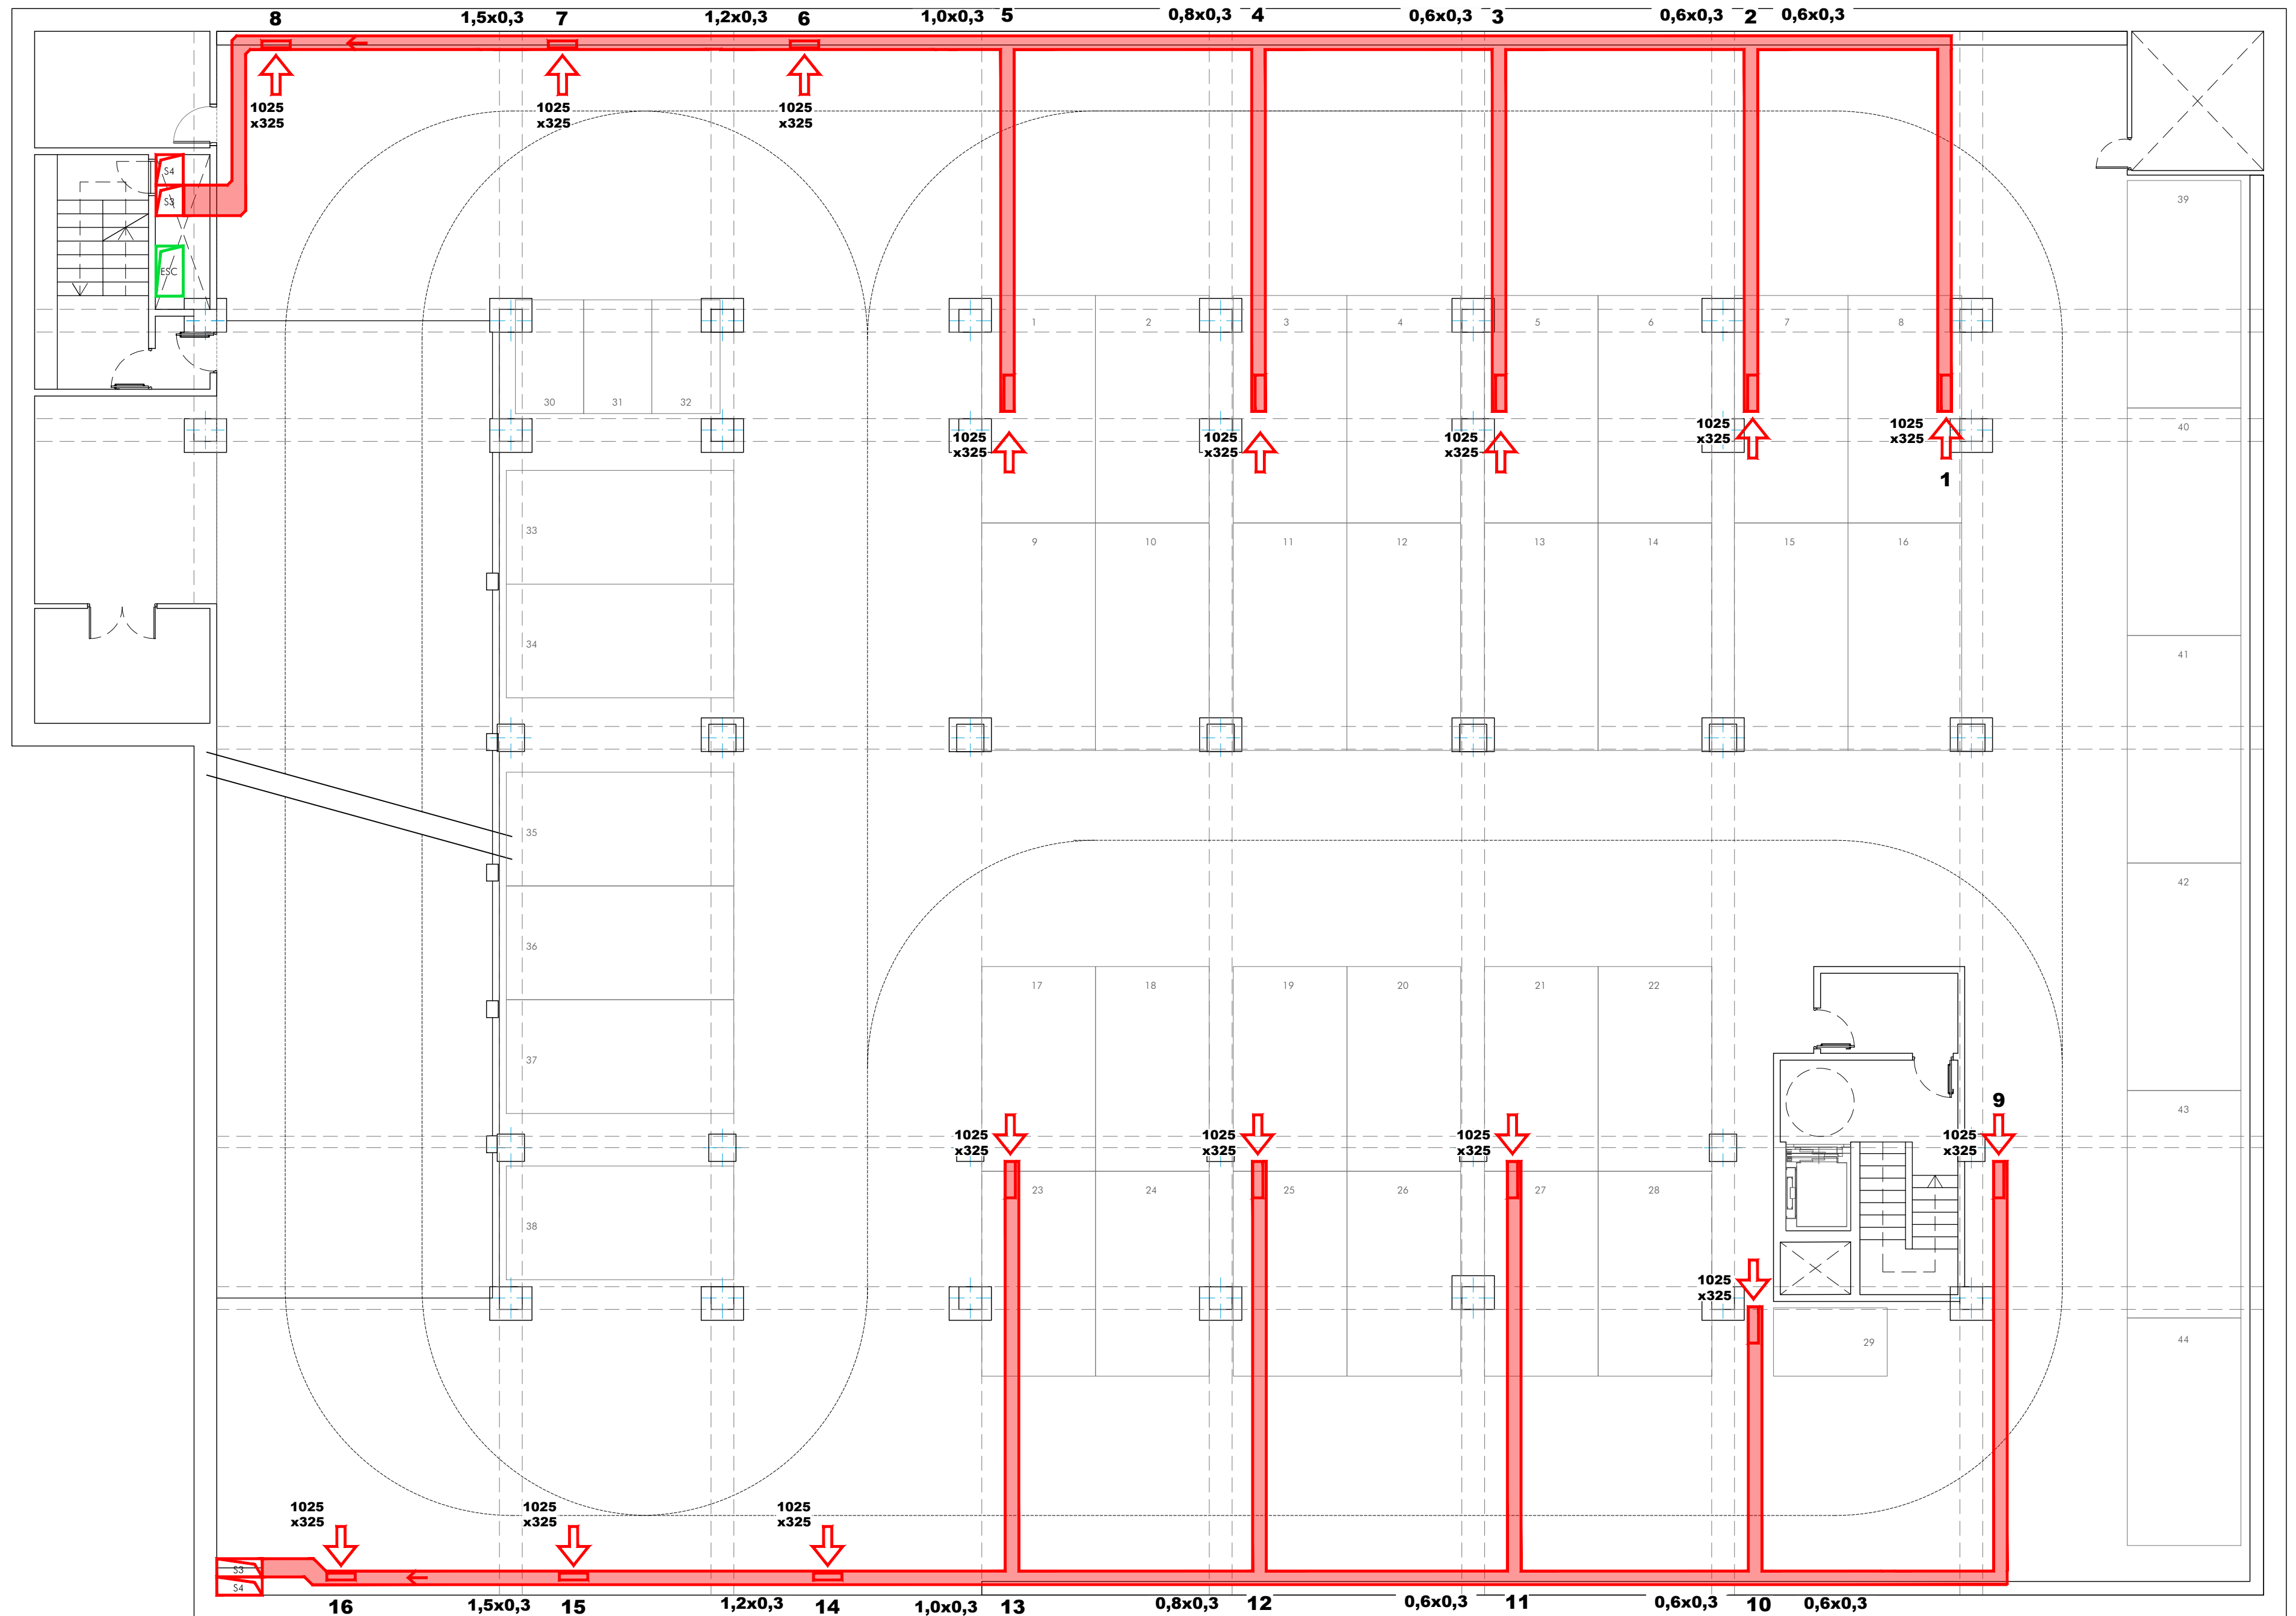

LEYENDA VENTILACION
EXTRACCION ↓ REJILLA