


RED DE SERVICIO: ABASTECIMIENTO AGUA.
CANAL DE ABASTECIMIENTO ISABELII

LEYENDA

- ACOMETIDA
- ABASTECIMIENTO
- DESAGÜE
- NUDO DISTRIBUCIÓN
- NUDO DE RED T
- ABASTECIMIENTO: VÁLVULA DE CORTE
- ABASTECIMIENTO: HIDRANTE

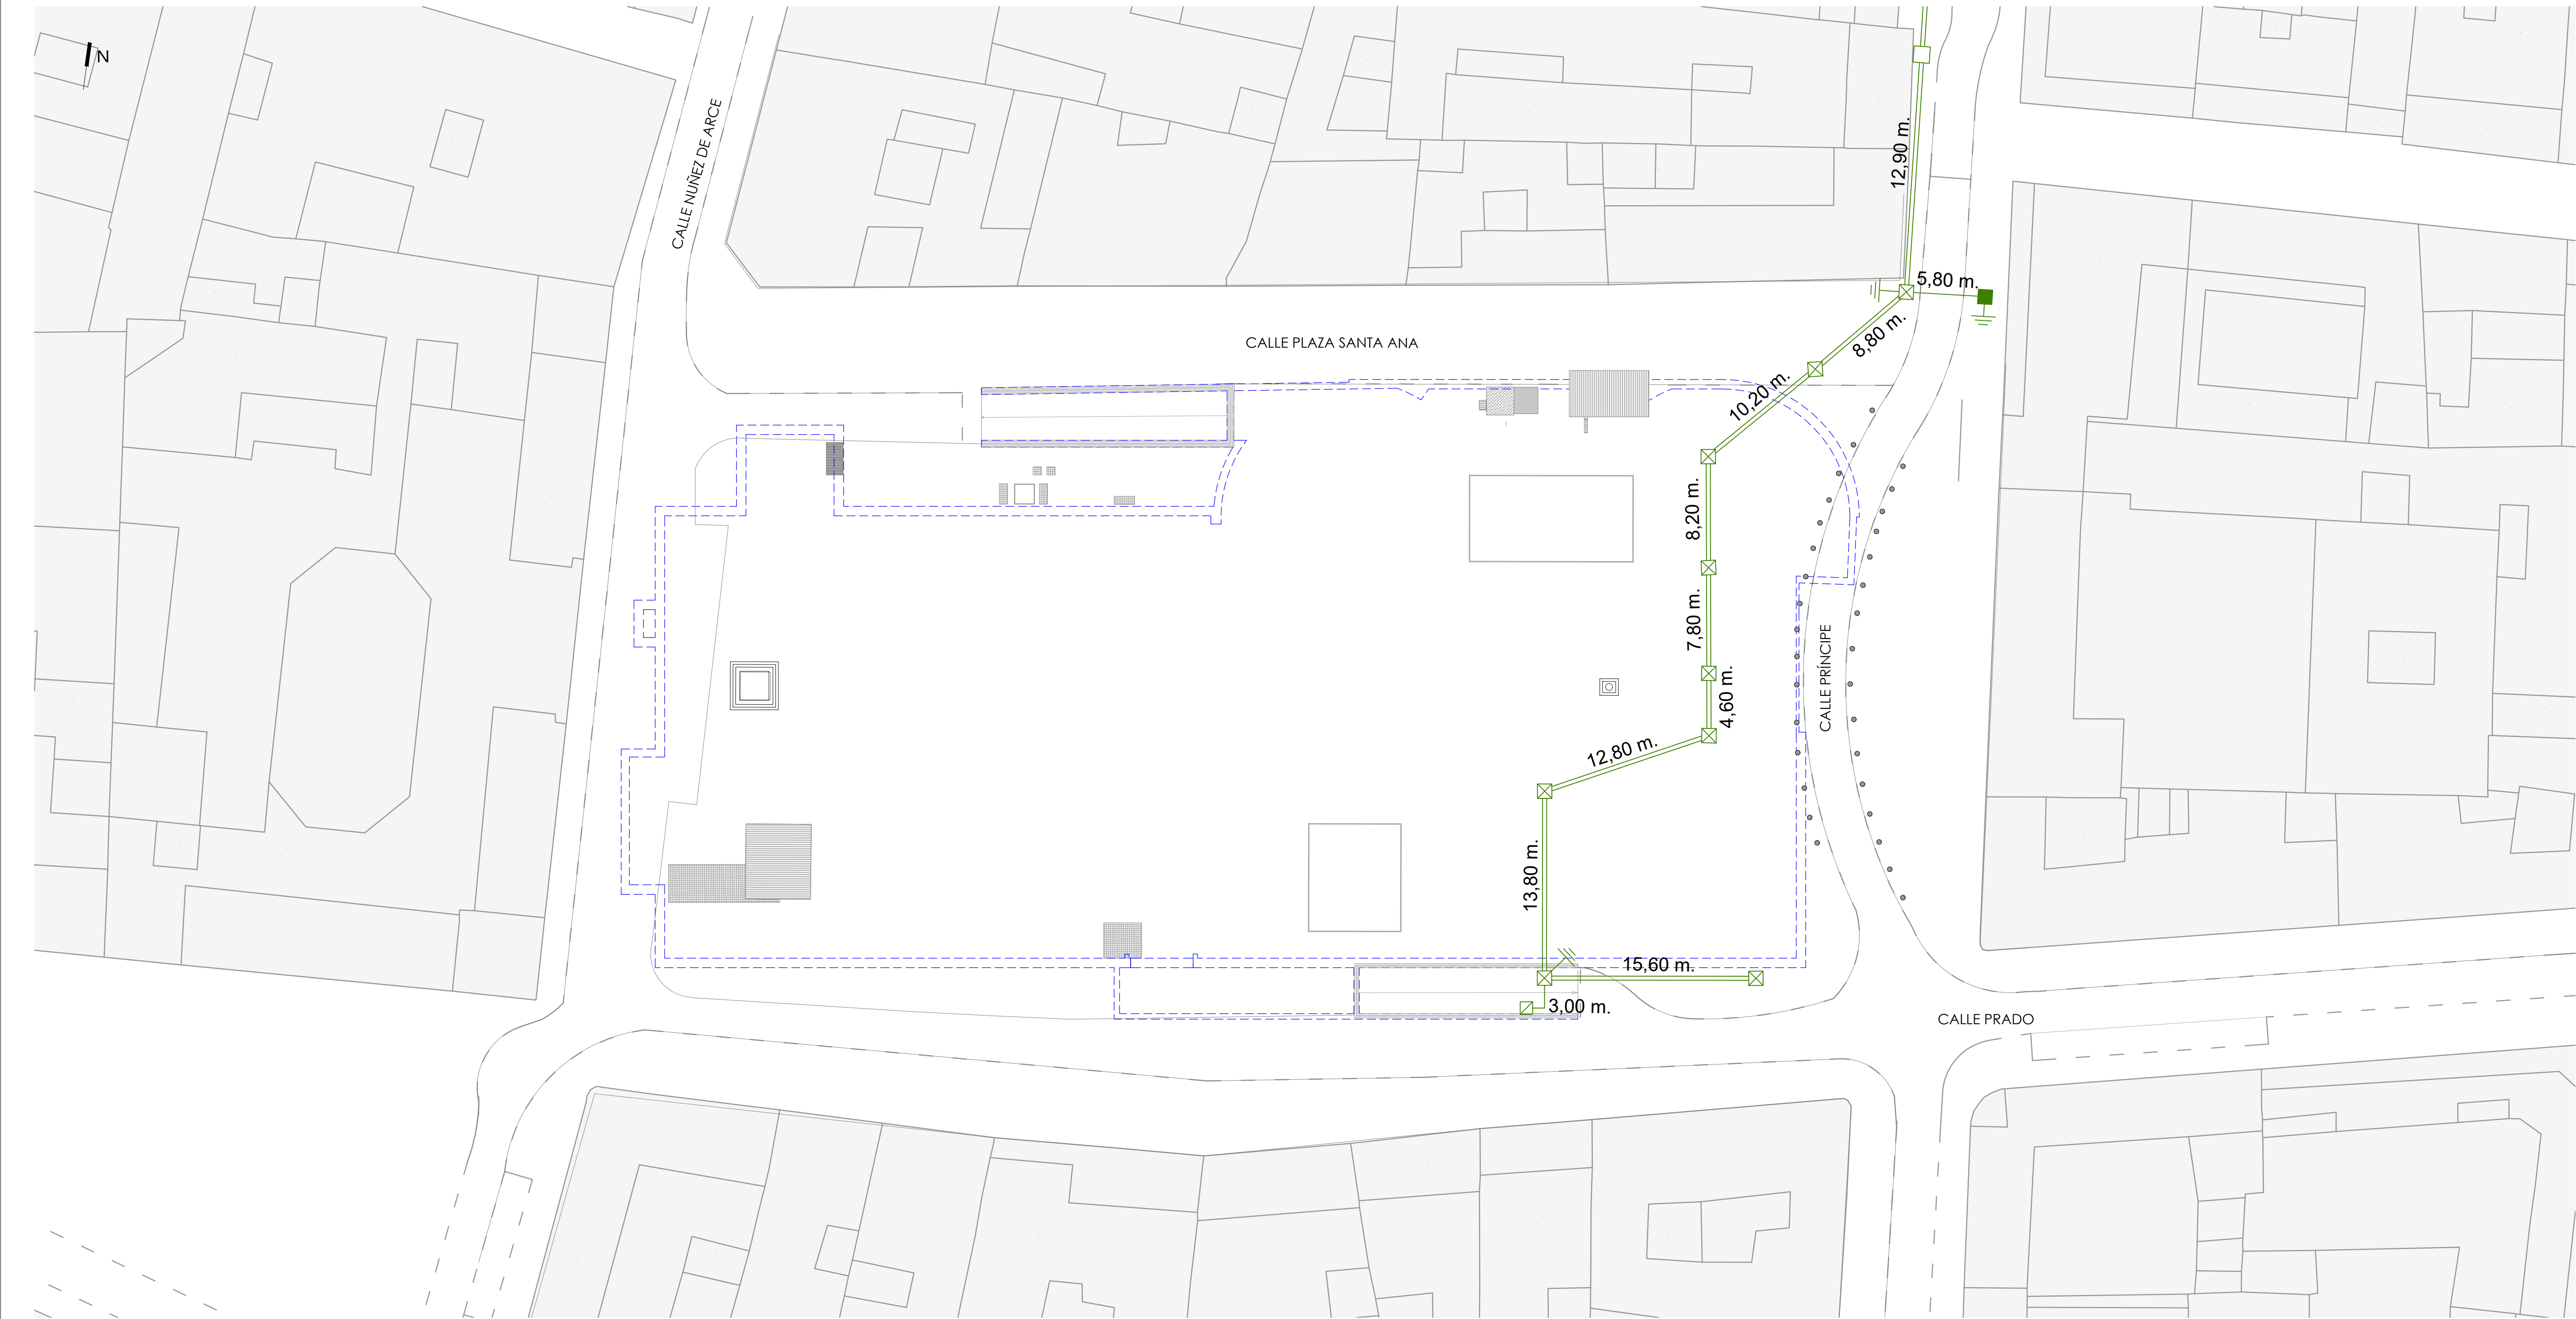

RED DE SERVICIO: TRÁFICO

LEYENDA


CANALIZACIÓN

ARQUETA DE PASO

ARQUETA DE DERIVACIÓN

ARQUETA DE CRUCE

TOMA DE TIERRA

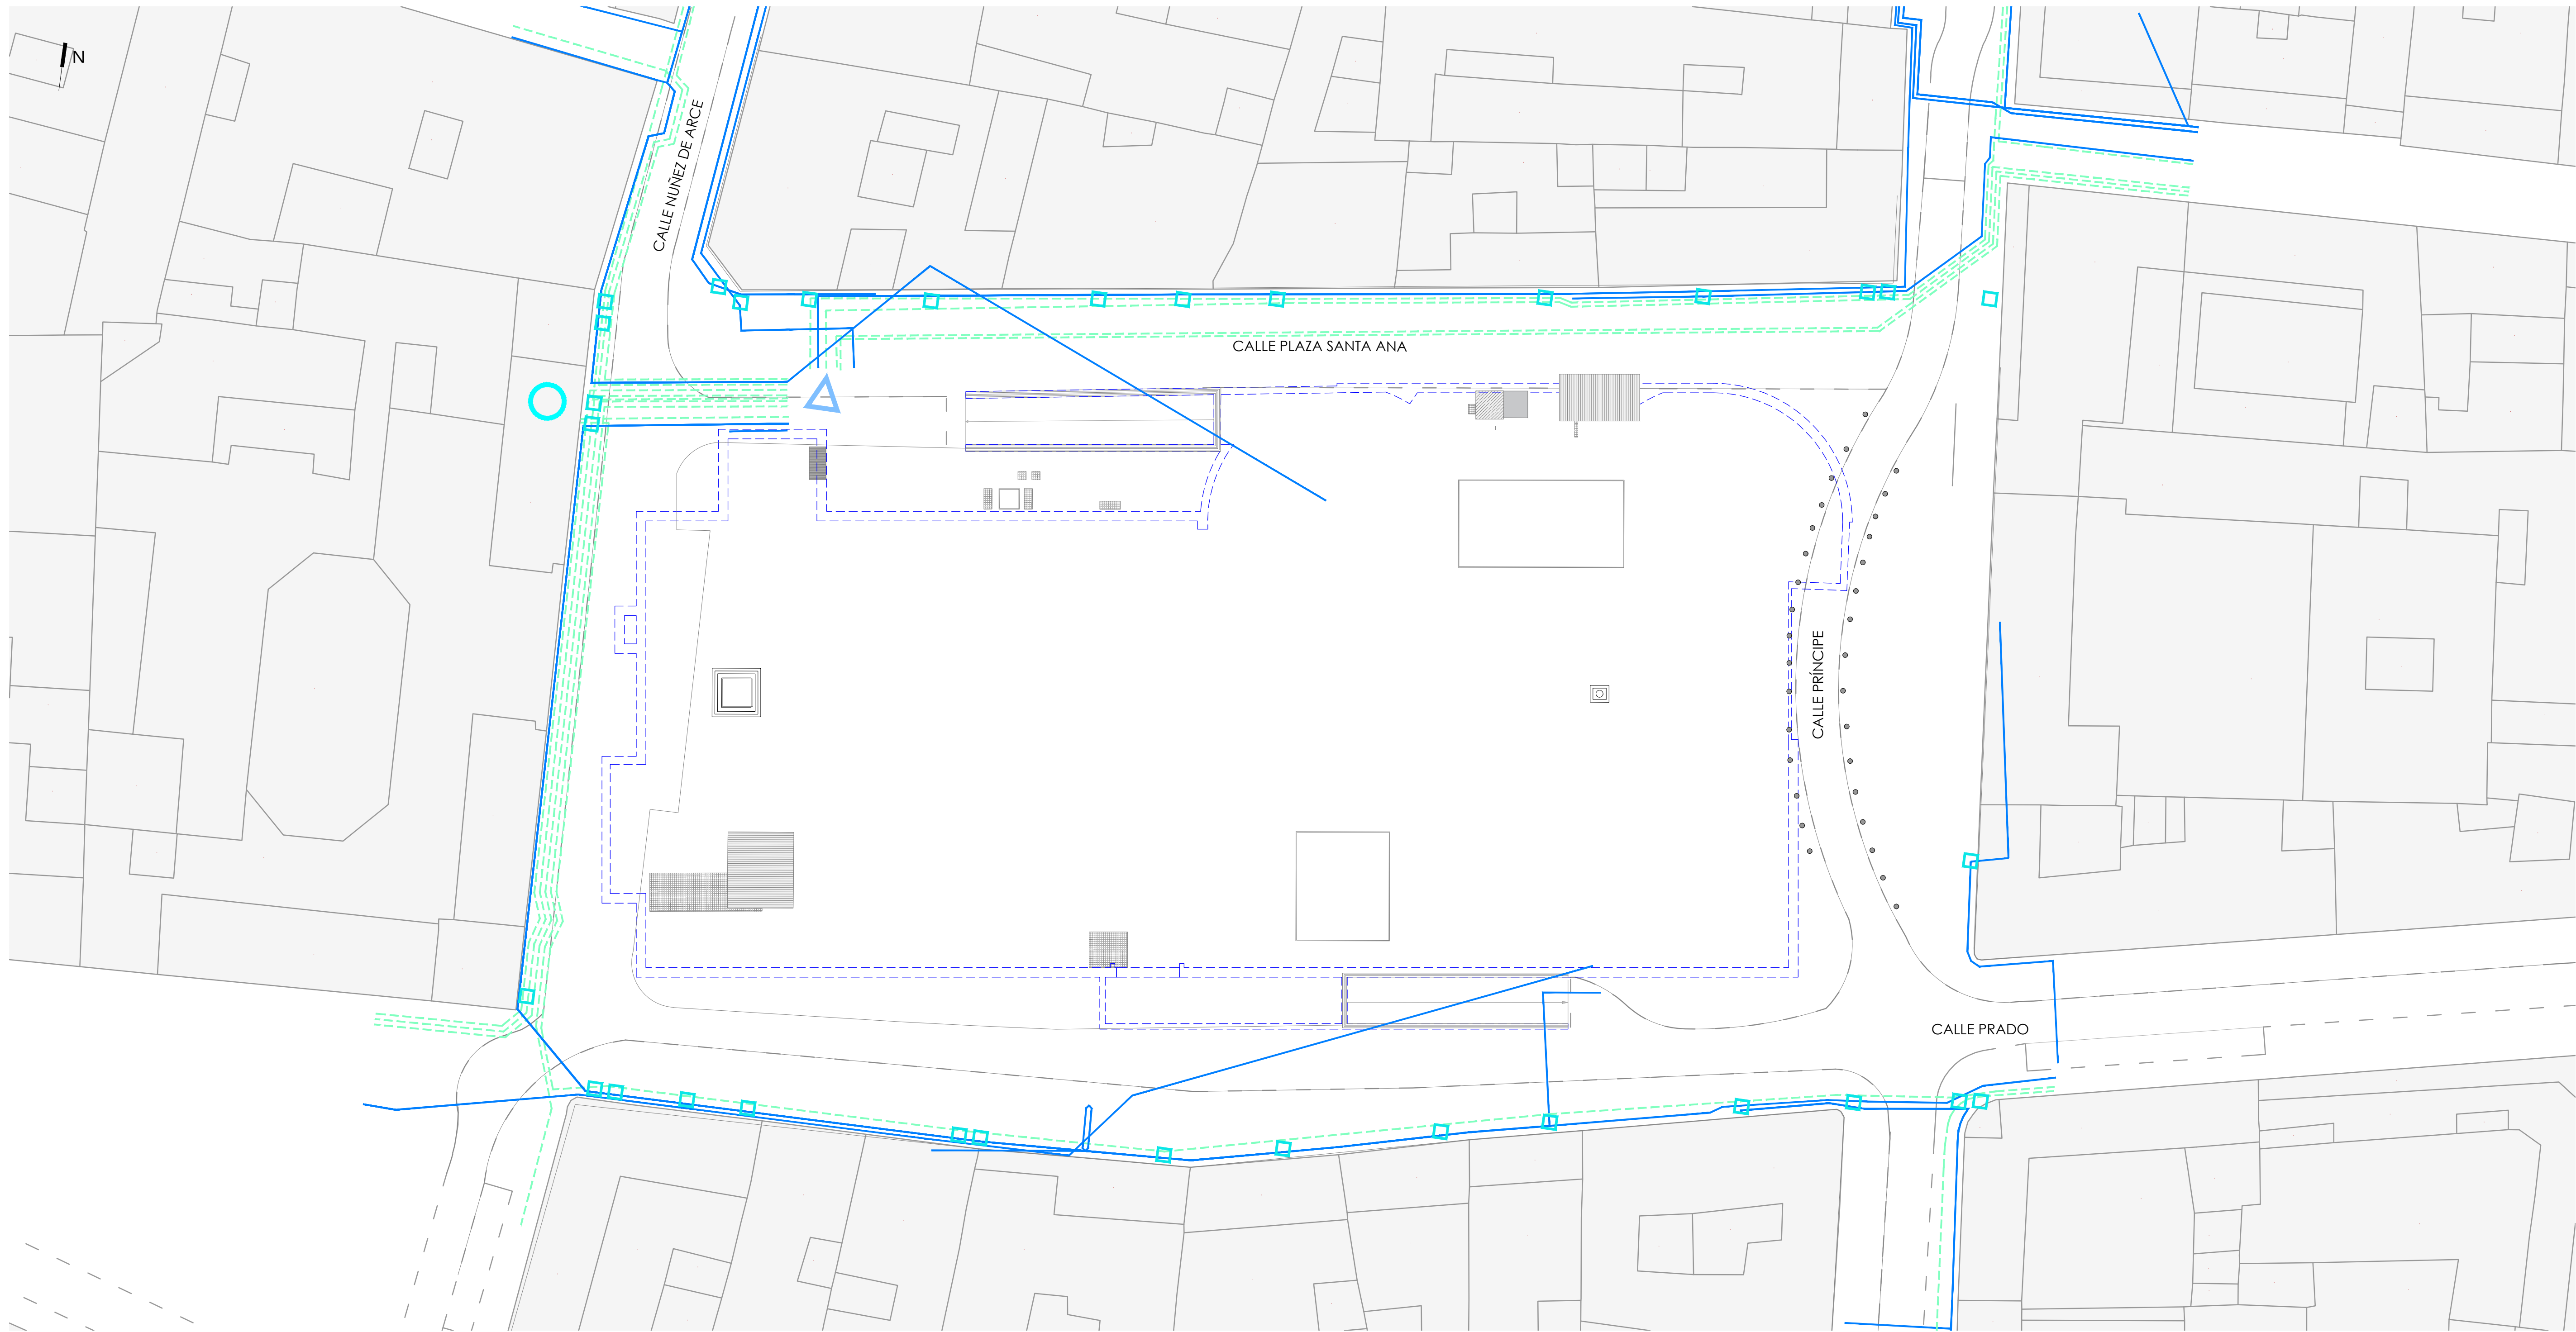

RED DE SERVICIO: ELECTRICAS

LEYENDA


BAJA TENSION SUBTERRANEO

BAJA TENSION SIN SERVICIO

CTC

CTD

ARQUETAS

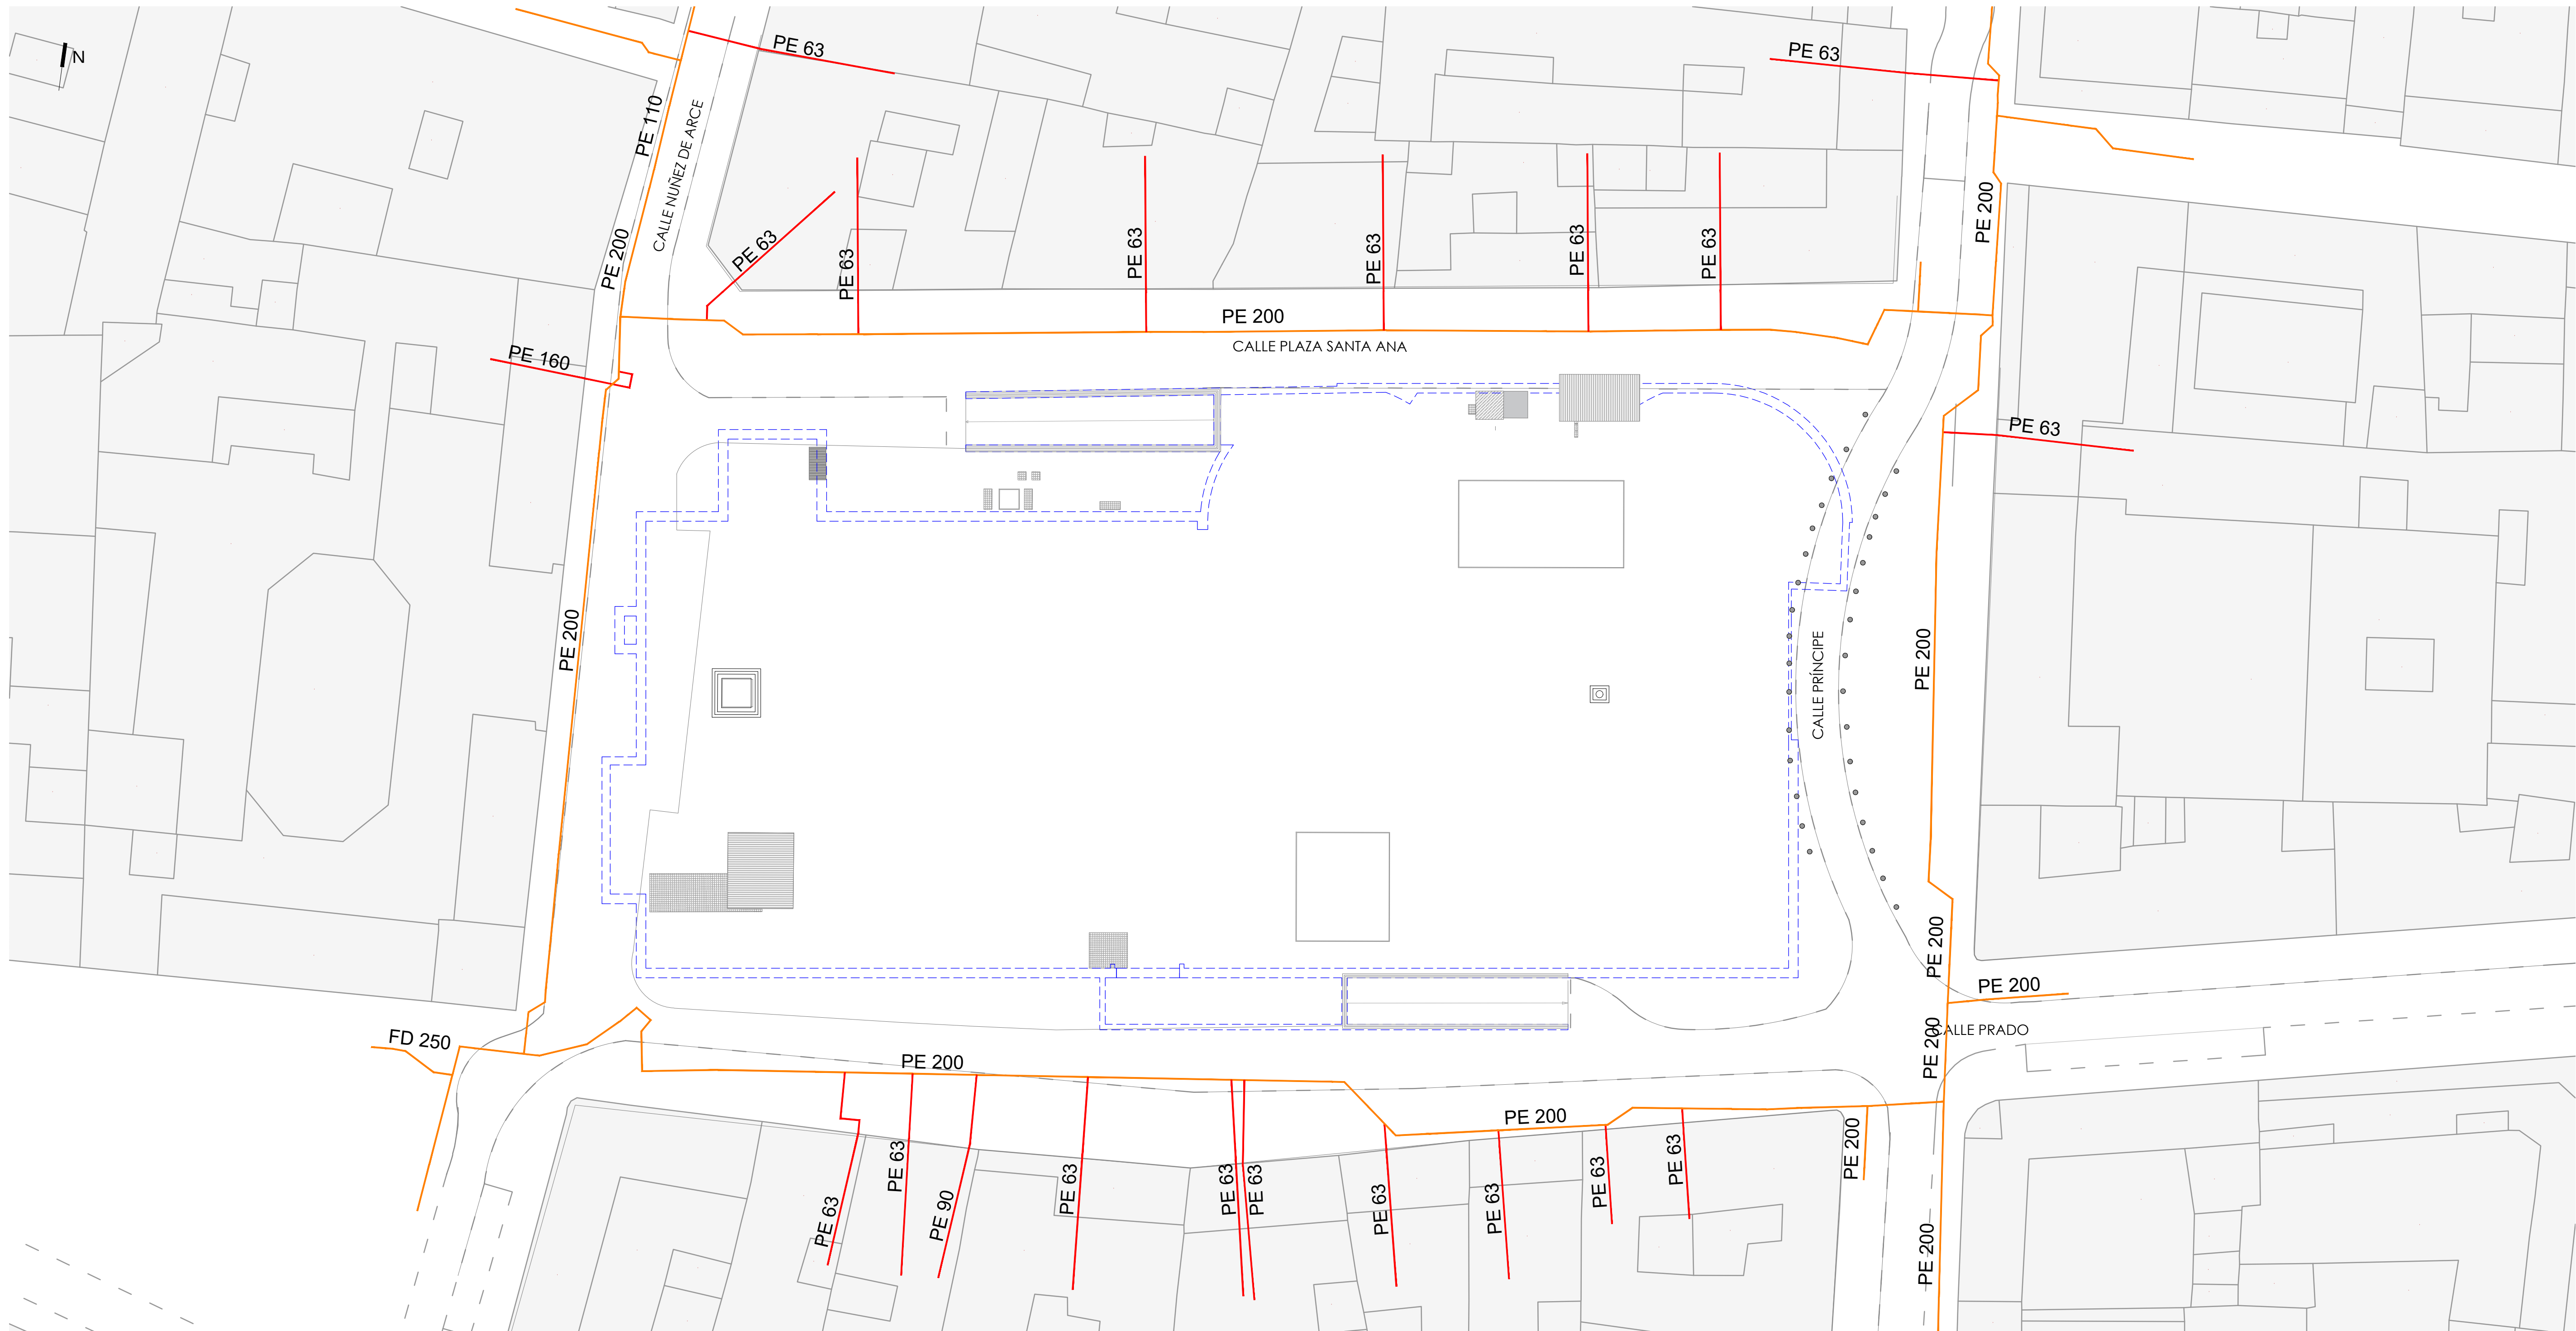


RED DE SERVICIO: NEDGIA GAS NATURAL

LEYENDA

REDES BAJA PRESIÓN


ACOMETIDA

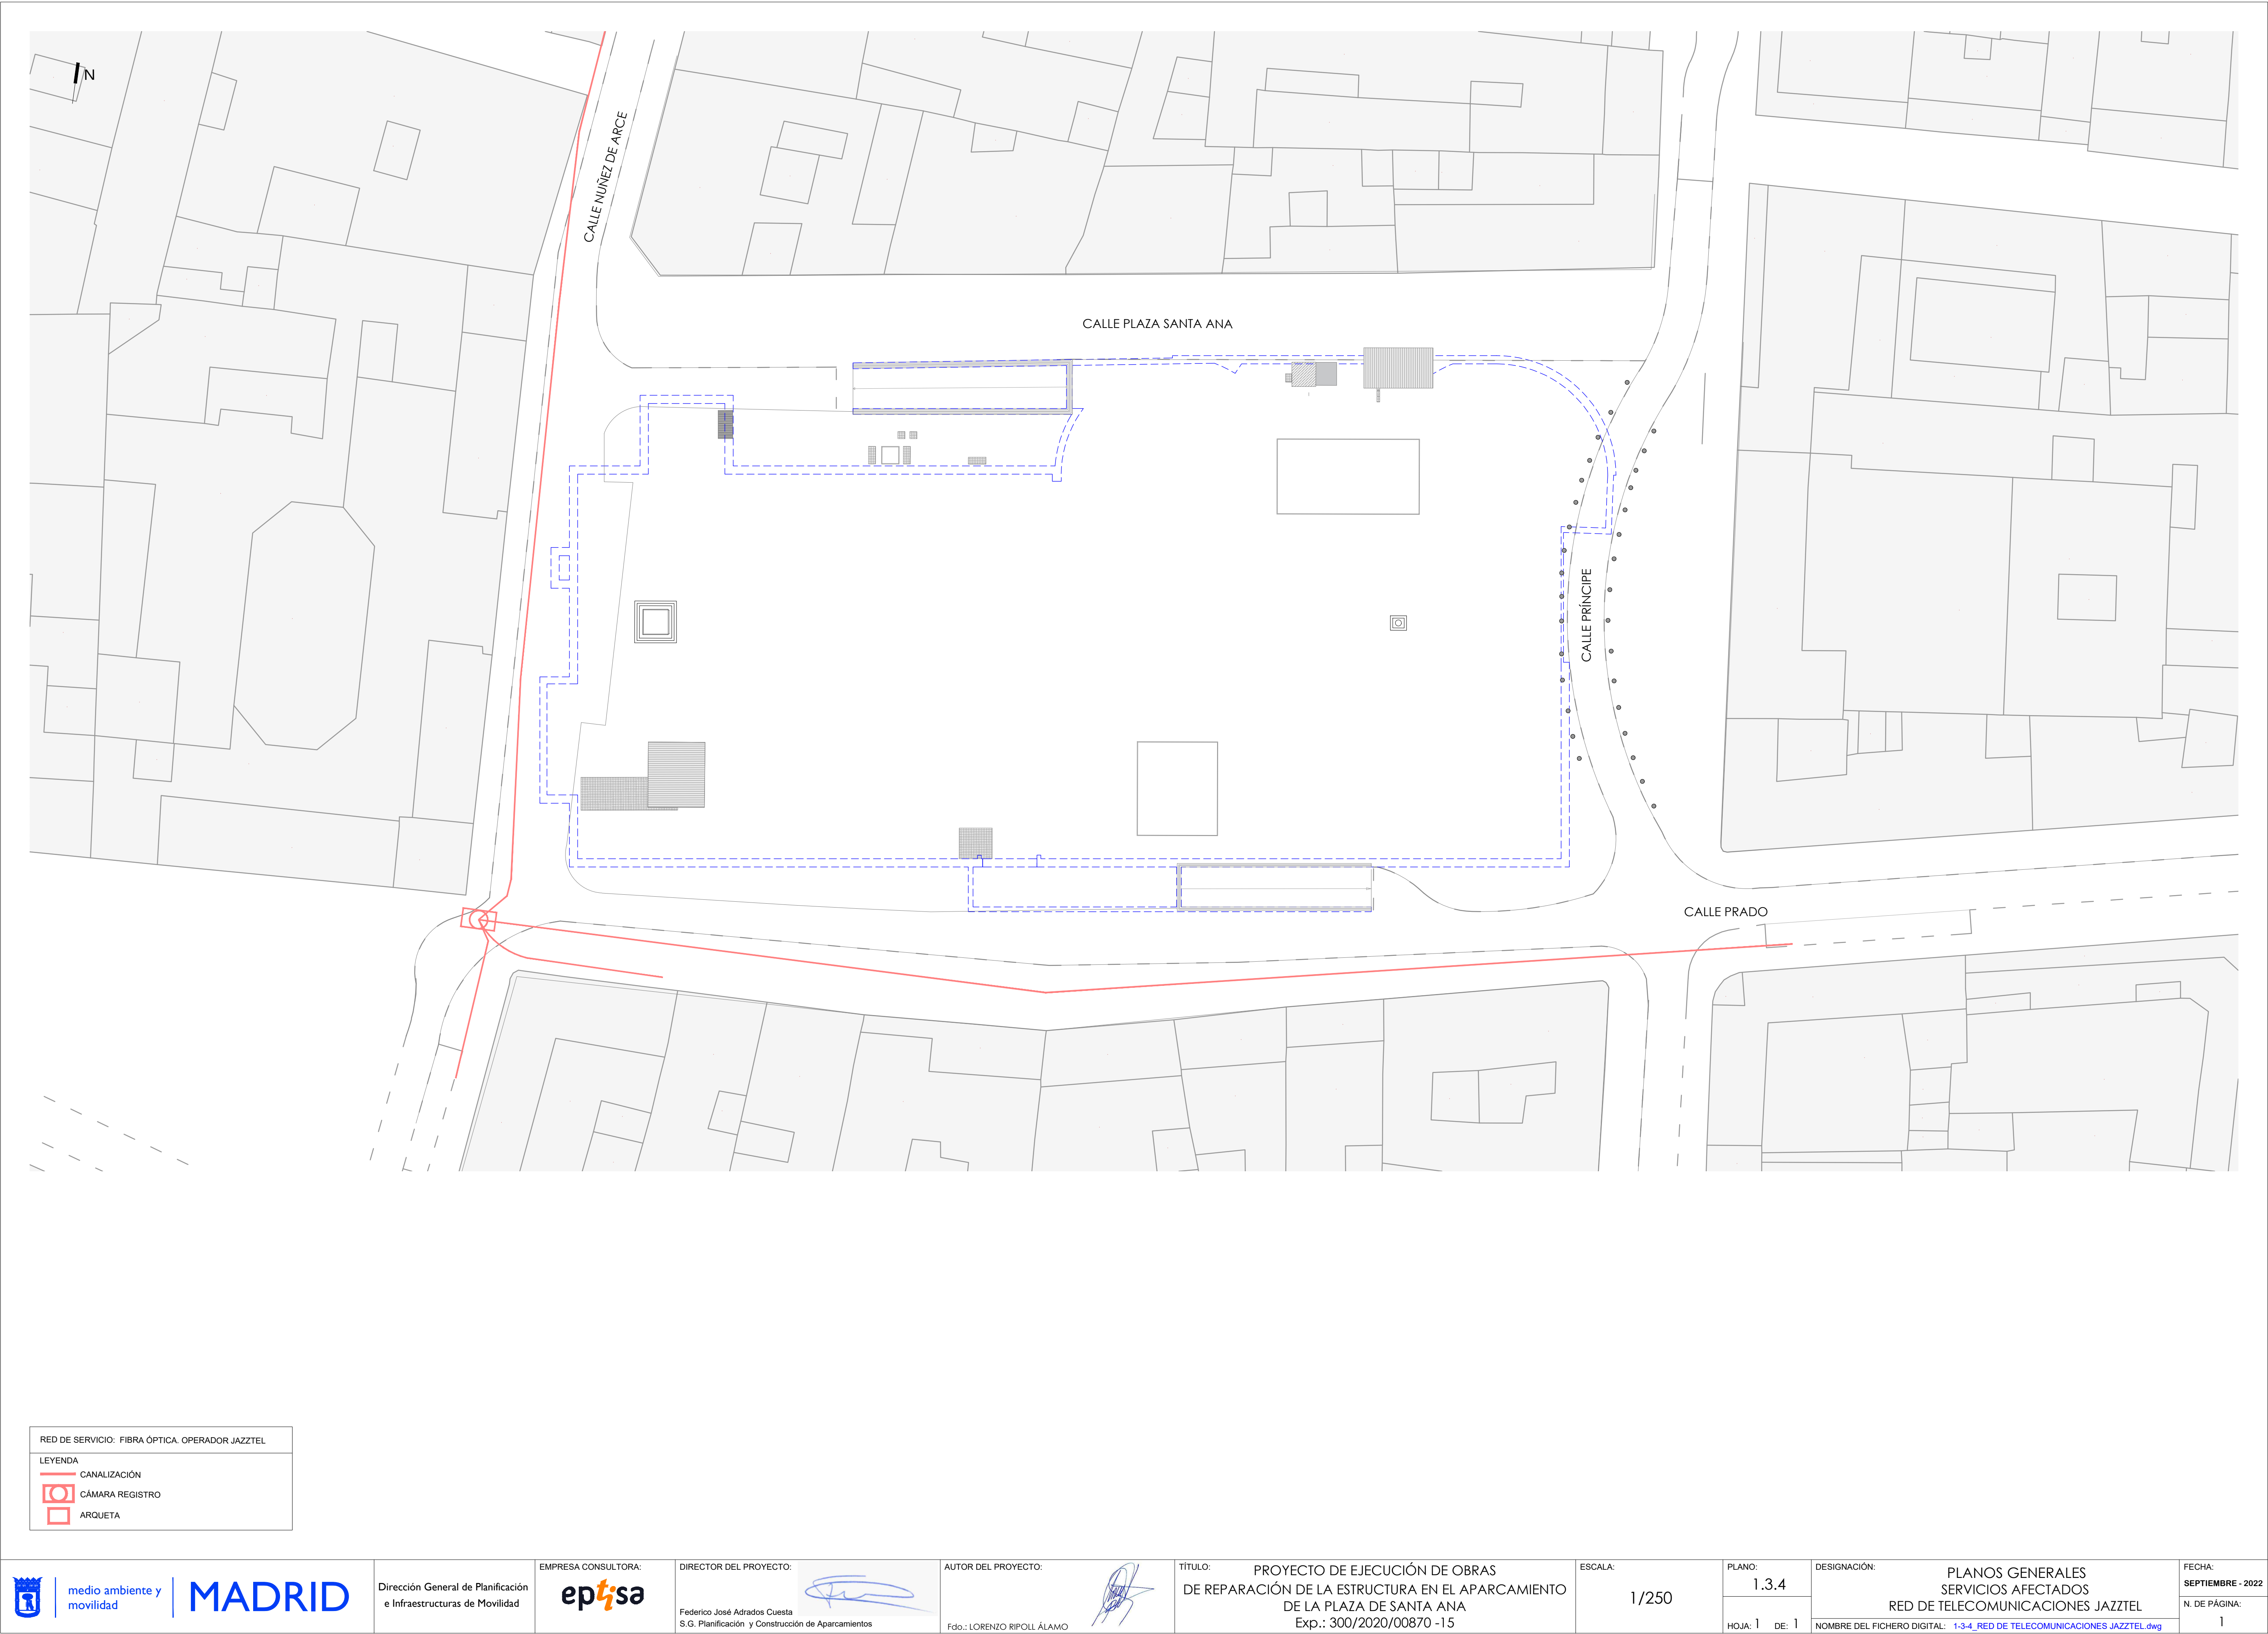

RED DE SERVICIO: FIBRA ÓPTICA. OPERADOR JAZZTEL

LEYENDA

- CANALIZACIÓN
- CÁMARA REGISTRO
- ARQUETA

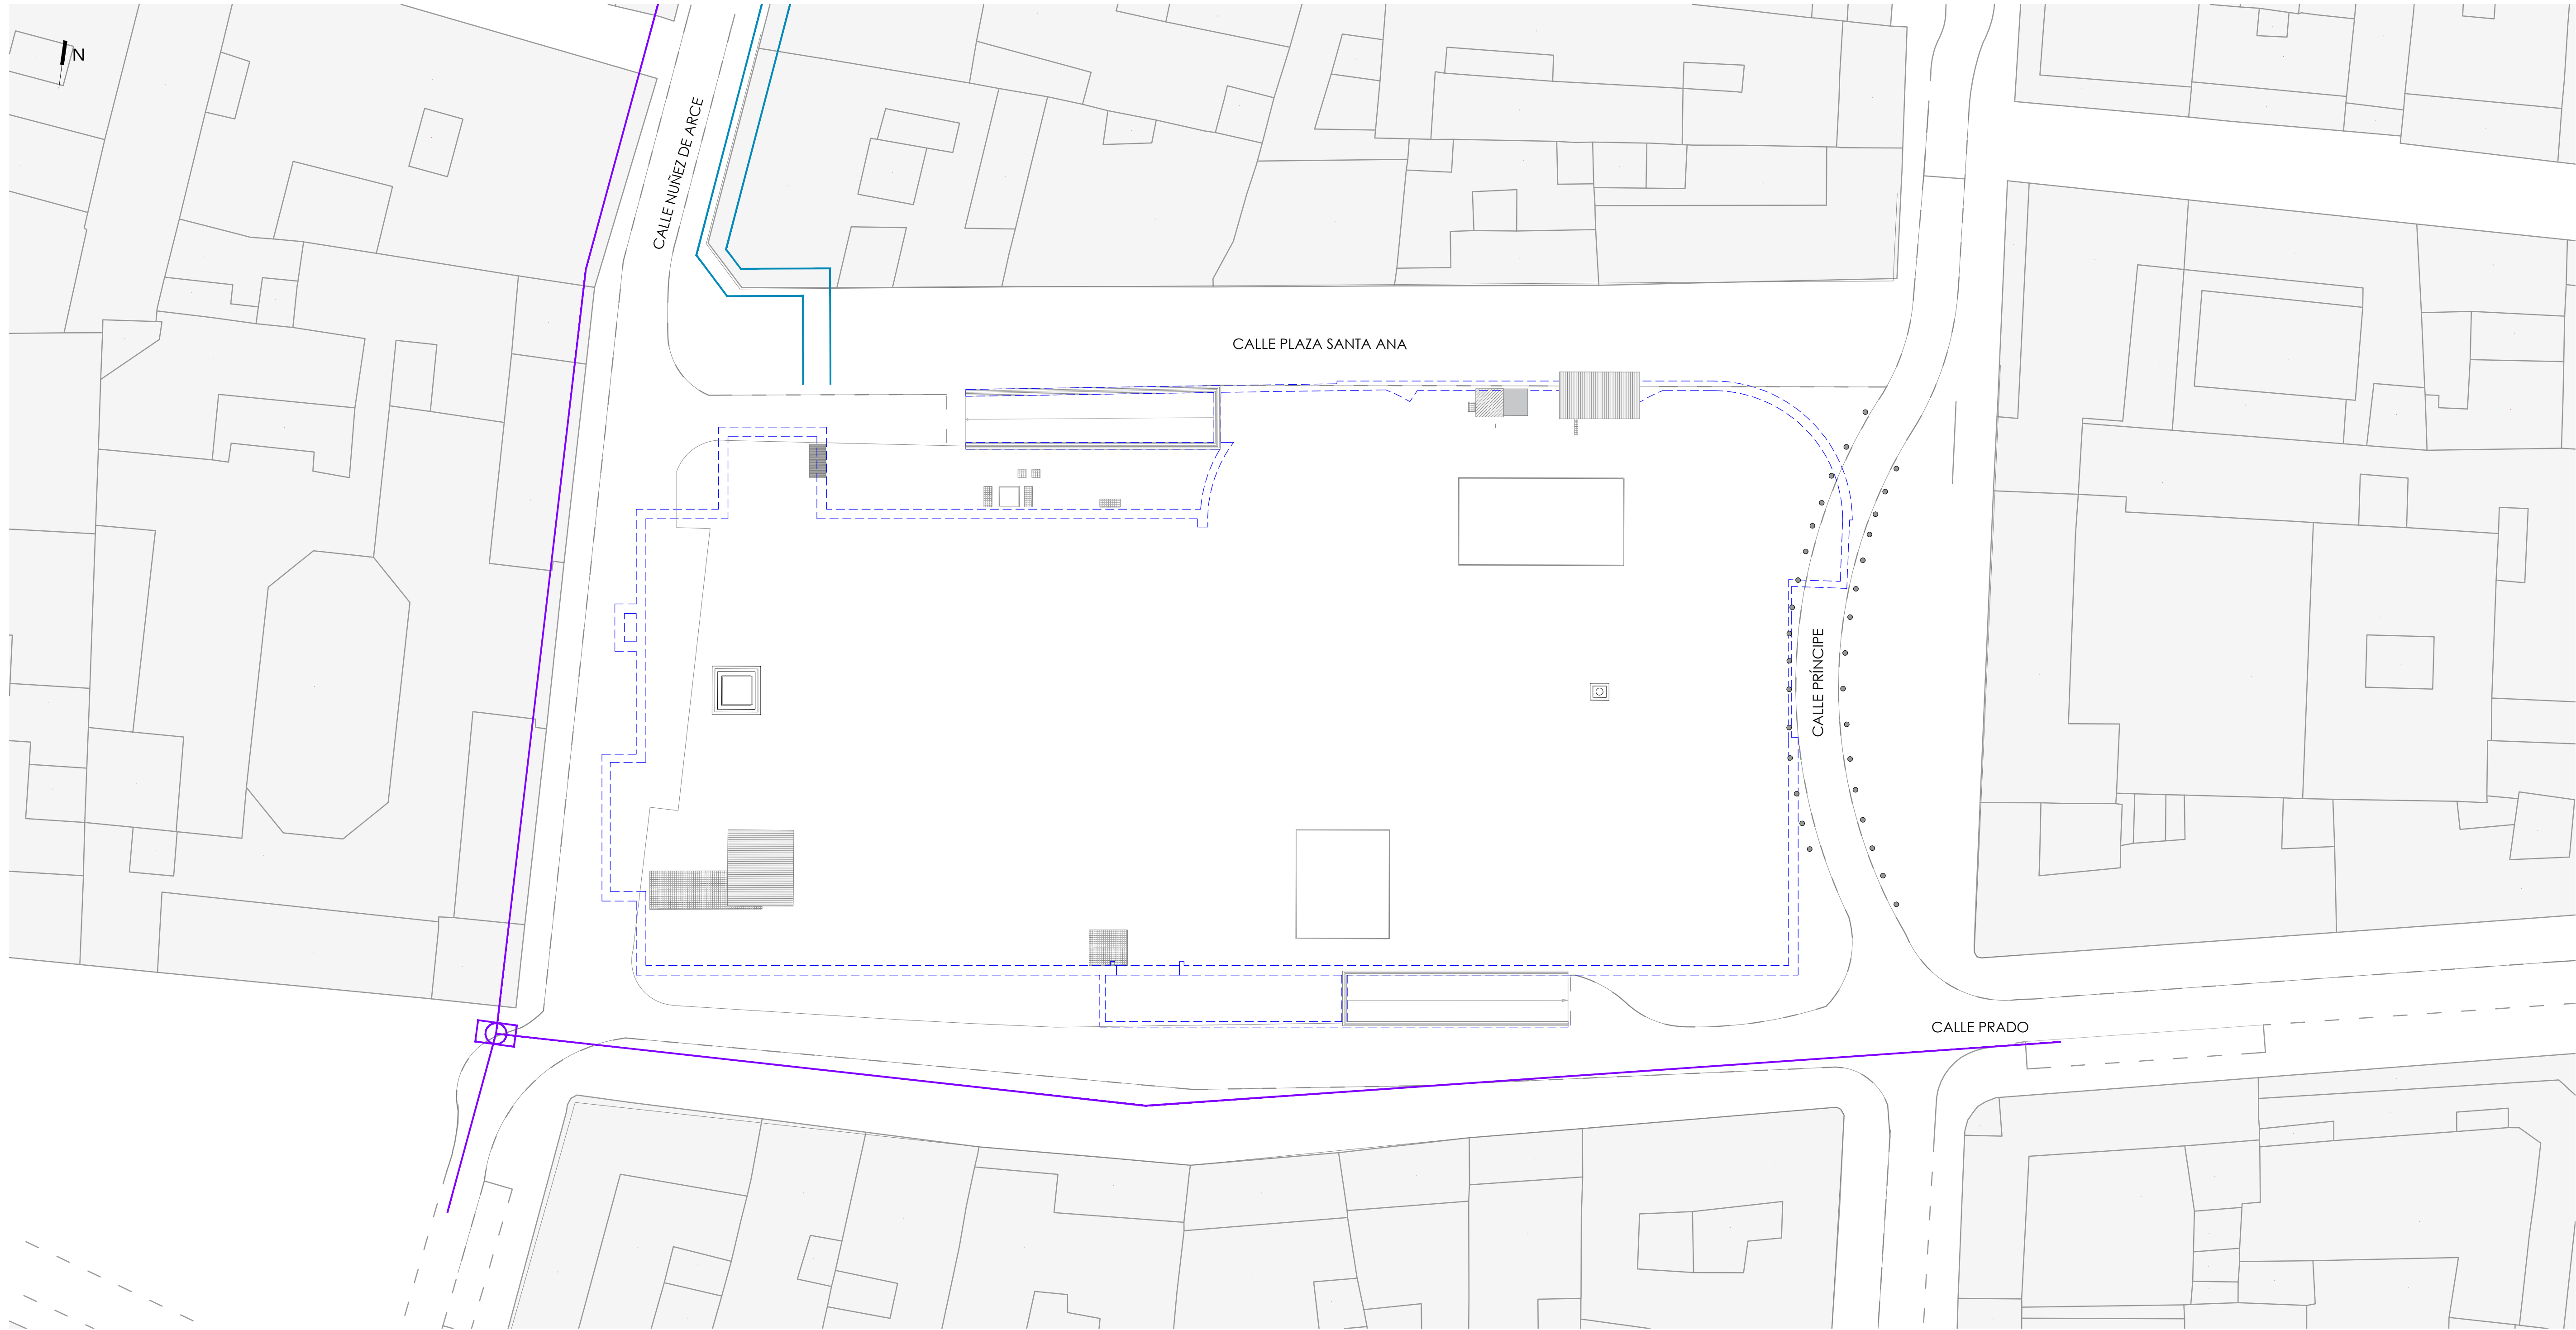

RED DE SERVICIO: FIBRA ÓPTICA. OPERADOR ORANGE


LEYENDA

- CANALIZACIÓN
- CÁMARA REGISTRO

RED DE SERVICIO: FIBRA ÓPTICA. OPERADOR I-DE

LEYENDA


- CANALIZACIÓN

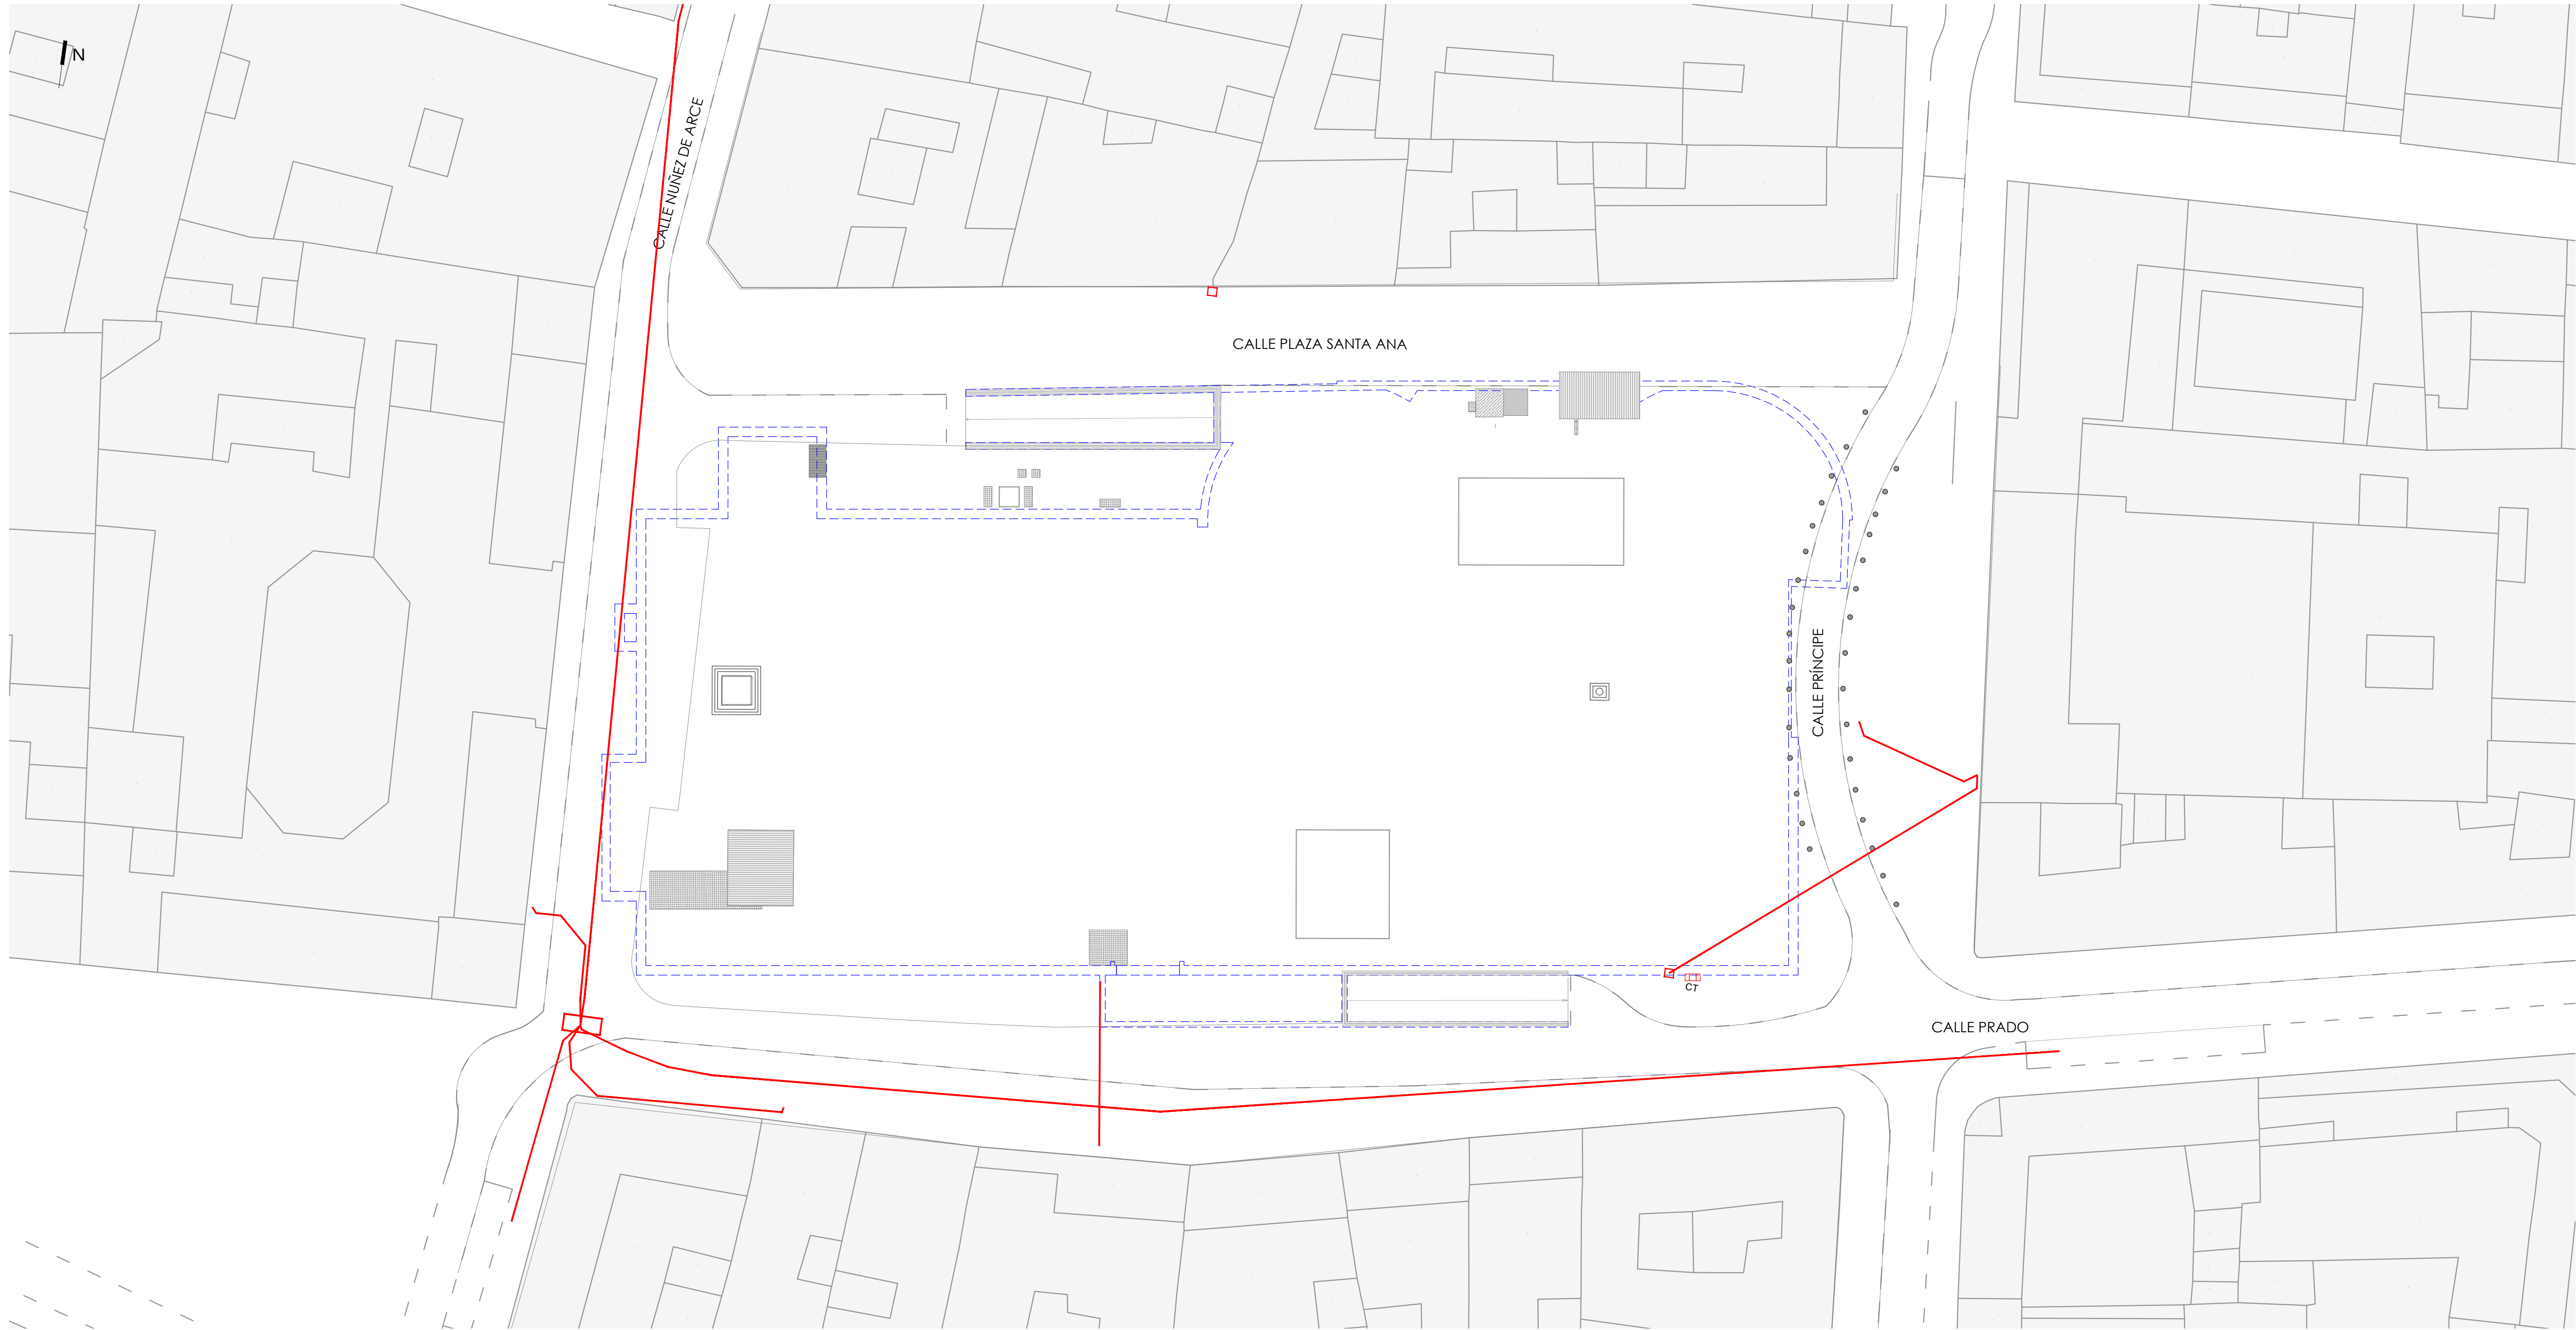

RED DE SERVICIO: TELECOMUNICACIONES TELEFÓNICA

LEYENDA


- CANALIZACIÓN
- CÁMARA REGISTRO
- ARQUETA
- CABINA TELEFÓNICA

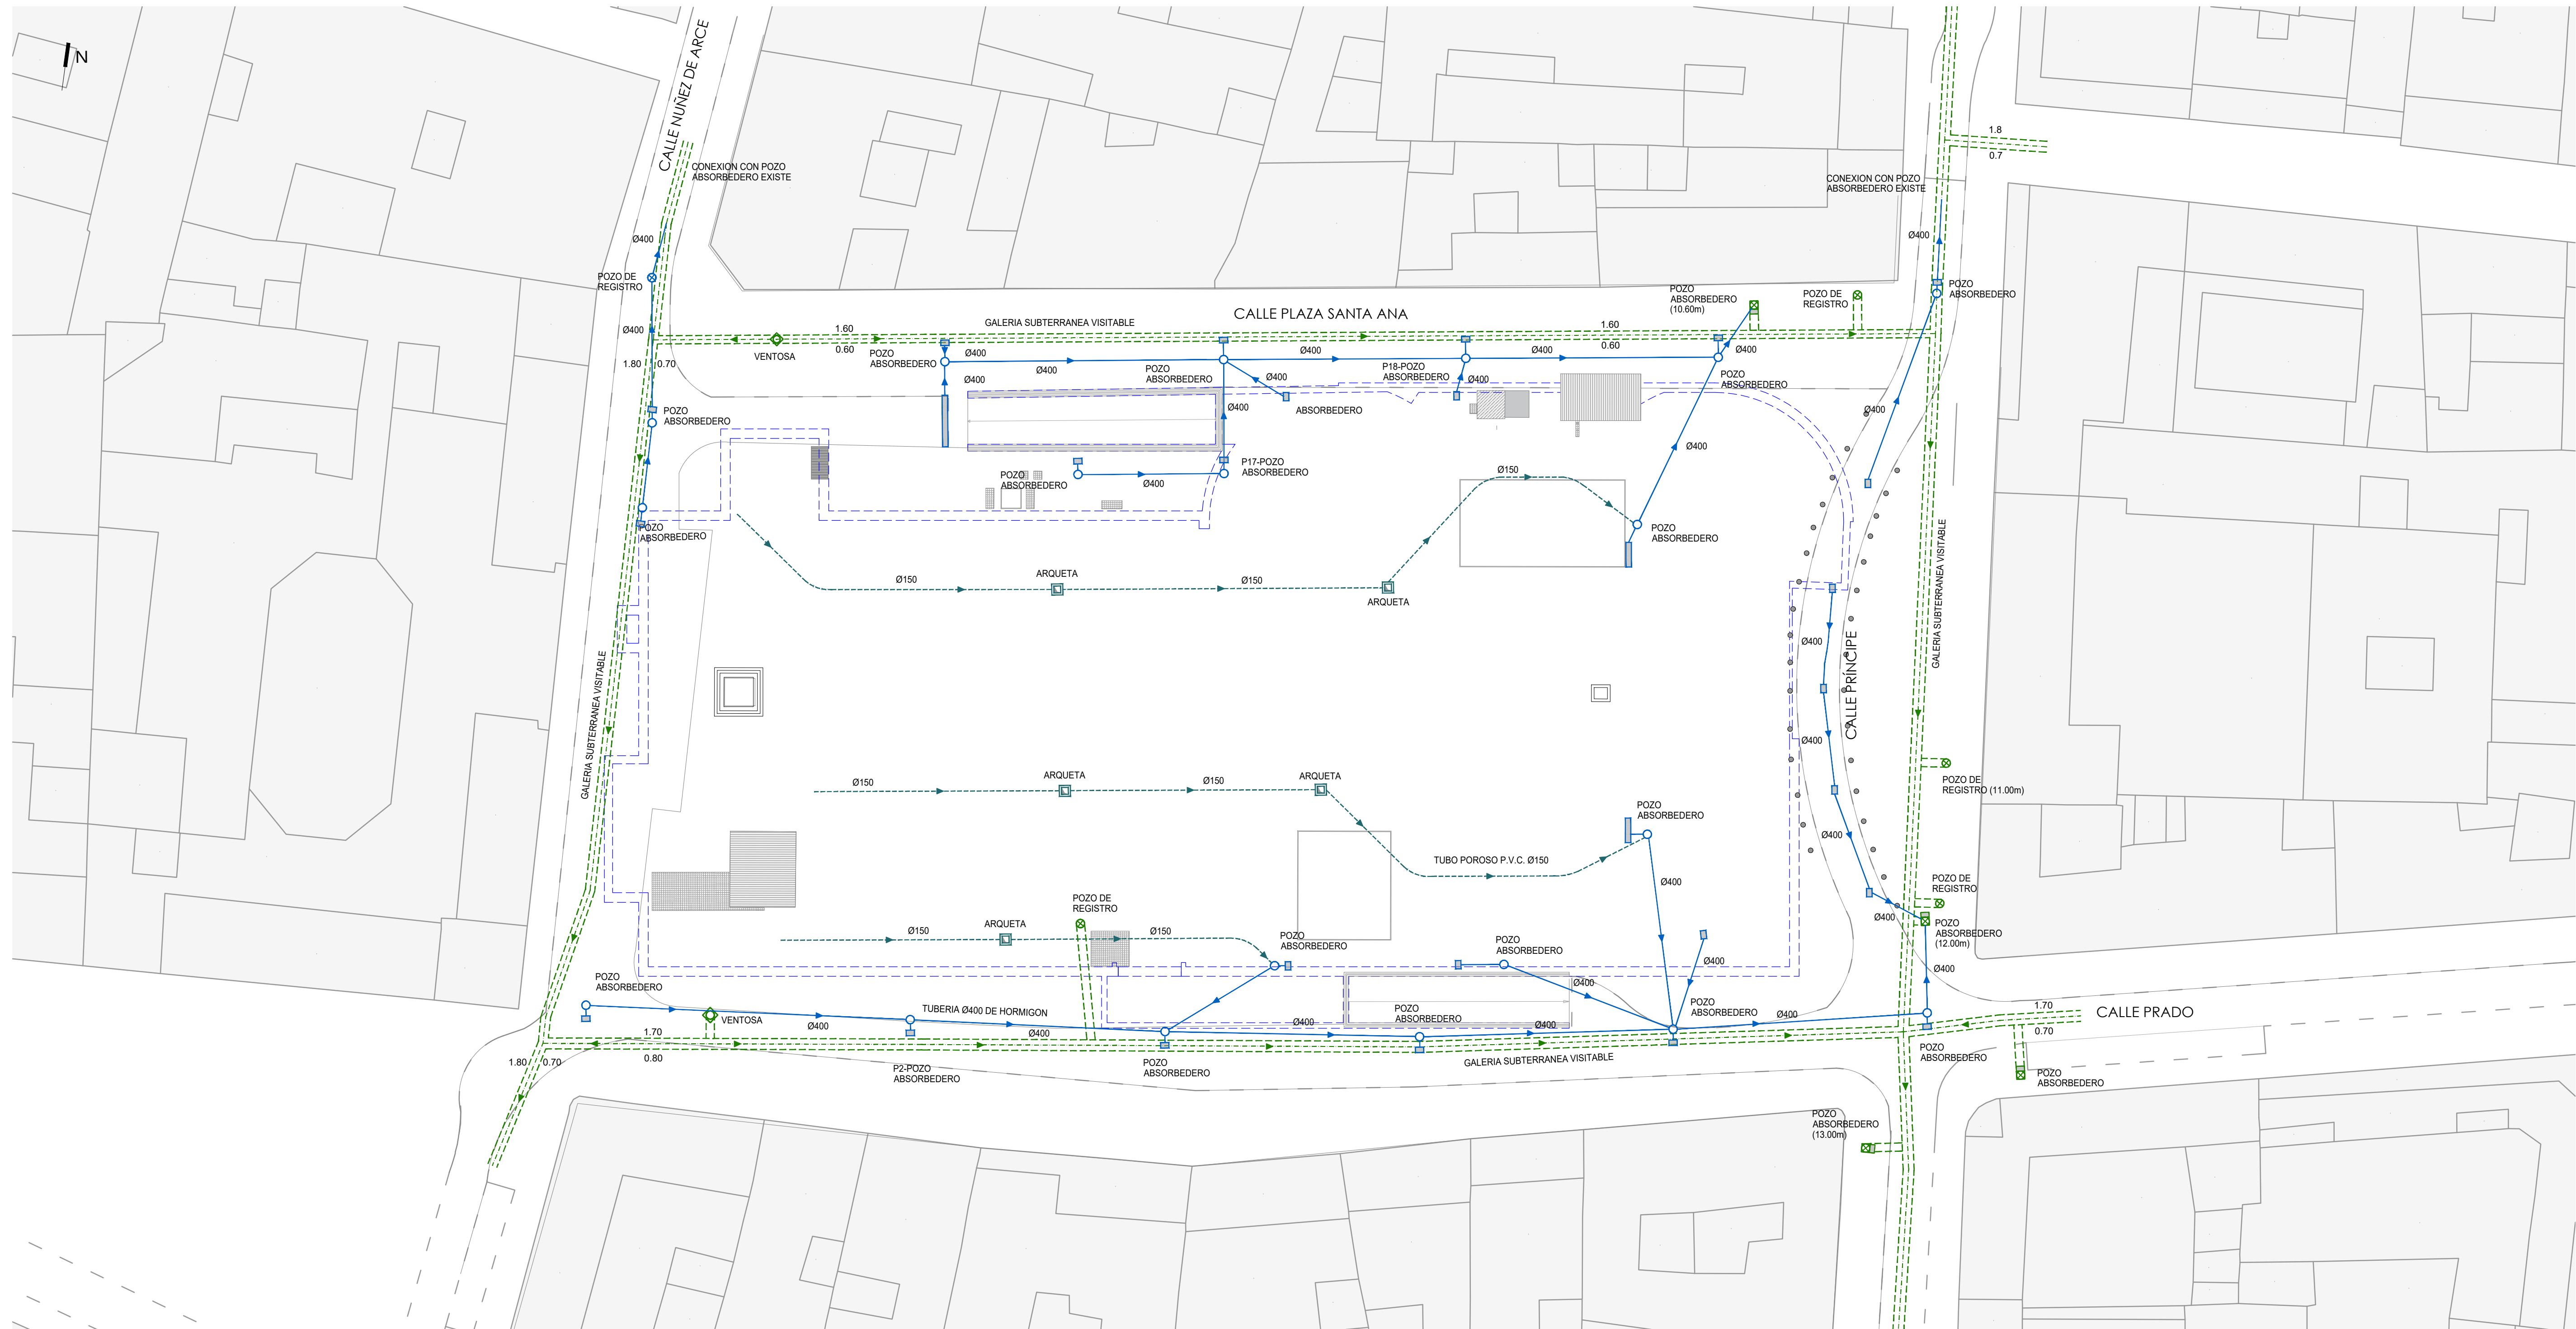

RED DE SERVICIO: SANEAMIENTO, PLUVIALES Y DRENAJE

LEYENDA

- RED DE SANEAMIENTO - GALERIA VISIBLE
- POZO ABSORBEDERO
- POZO REGISTRAR
- RED PLUVIAL
- POZO ABSORBEDERO
- REJILLA
- RED DE DRENAJE - TUBO POROSO P.V.C. Ø150
- ARQUETA DE PASO 40x40x50cm

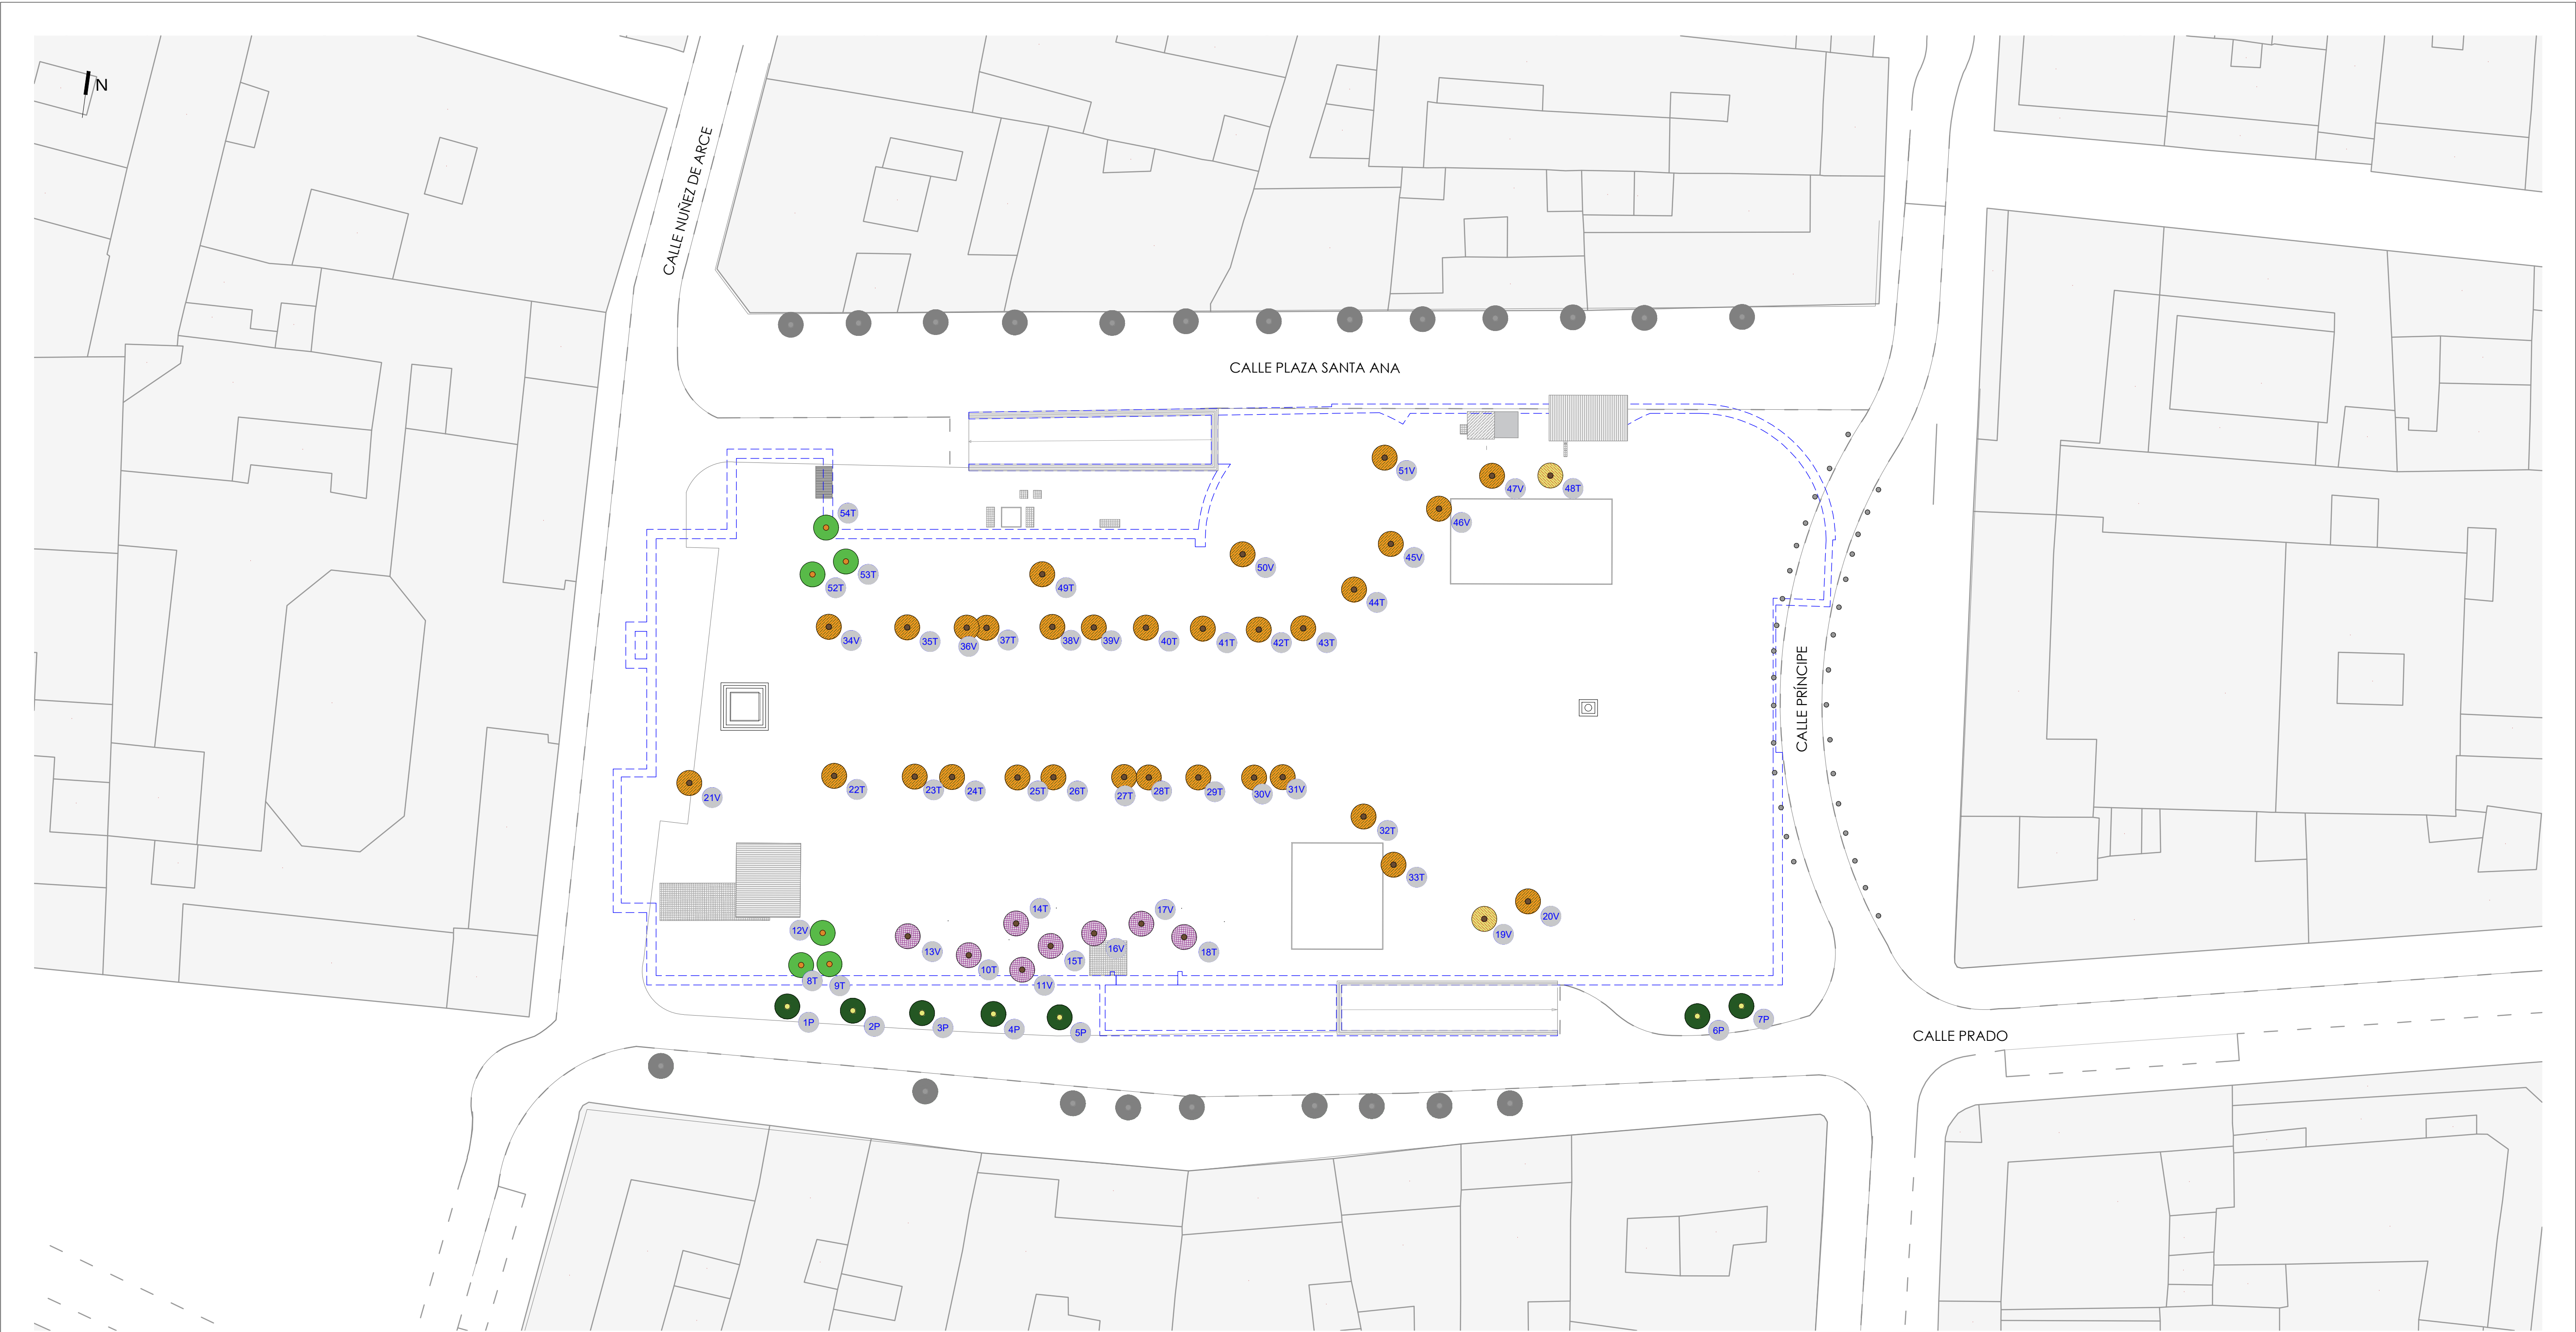

LISTADO DE ARBOLADO AFECTADO	
PLATANUS X HYBRIDA.....	7
CUPRESSUS SEMPERVIRENS.....	6
CERASIFERA PISSARDII.....	8
ZELKOVA CARPINIFOLIA	4
AESULUS HIPPOCASTANUM	29
TOTAL: 54 AFECTACIONES	

ARBOLADO PLAZA: ESPECIES			
LEYENDA			
	ZELKOVA CARPINIFOLIA		AESULUS HIPPOCASTANUM
	PLATANUS X HYBRIDA		PRUNUS CERASIFERA PISSARDII
	CUPRESSUS SEMPERVIRENS		ESPECIE NO AFECTADA

NOTA:
CADA ÁRBOL VIENE IDENTIFICADO CON UN NÚMERO (VER FICHAS ANEJO 10) Y CON UNA LETRA QUE DEFINE LA ACTUACIÓN PROYECTADA:
P = PROTECCIÓN
T = TALA
V = TRASPLANTE Y TRANSPORTE A VIVERO



RED DE SERVICIO: RIEGO

LEYENDA

- PUNTO DE RIEGO EN ALCORQUE
- ARQUETA nº
- PUNTO DE SUMINISTRO nº