



PLANTA CUBIERTA

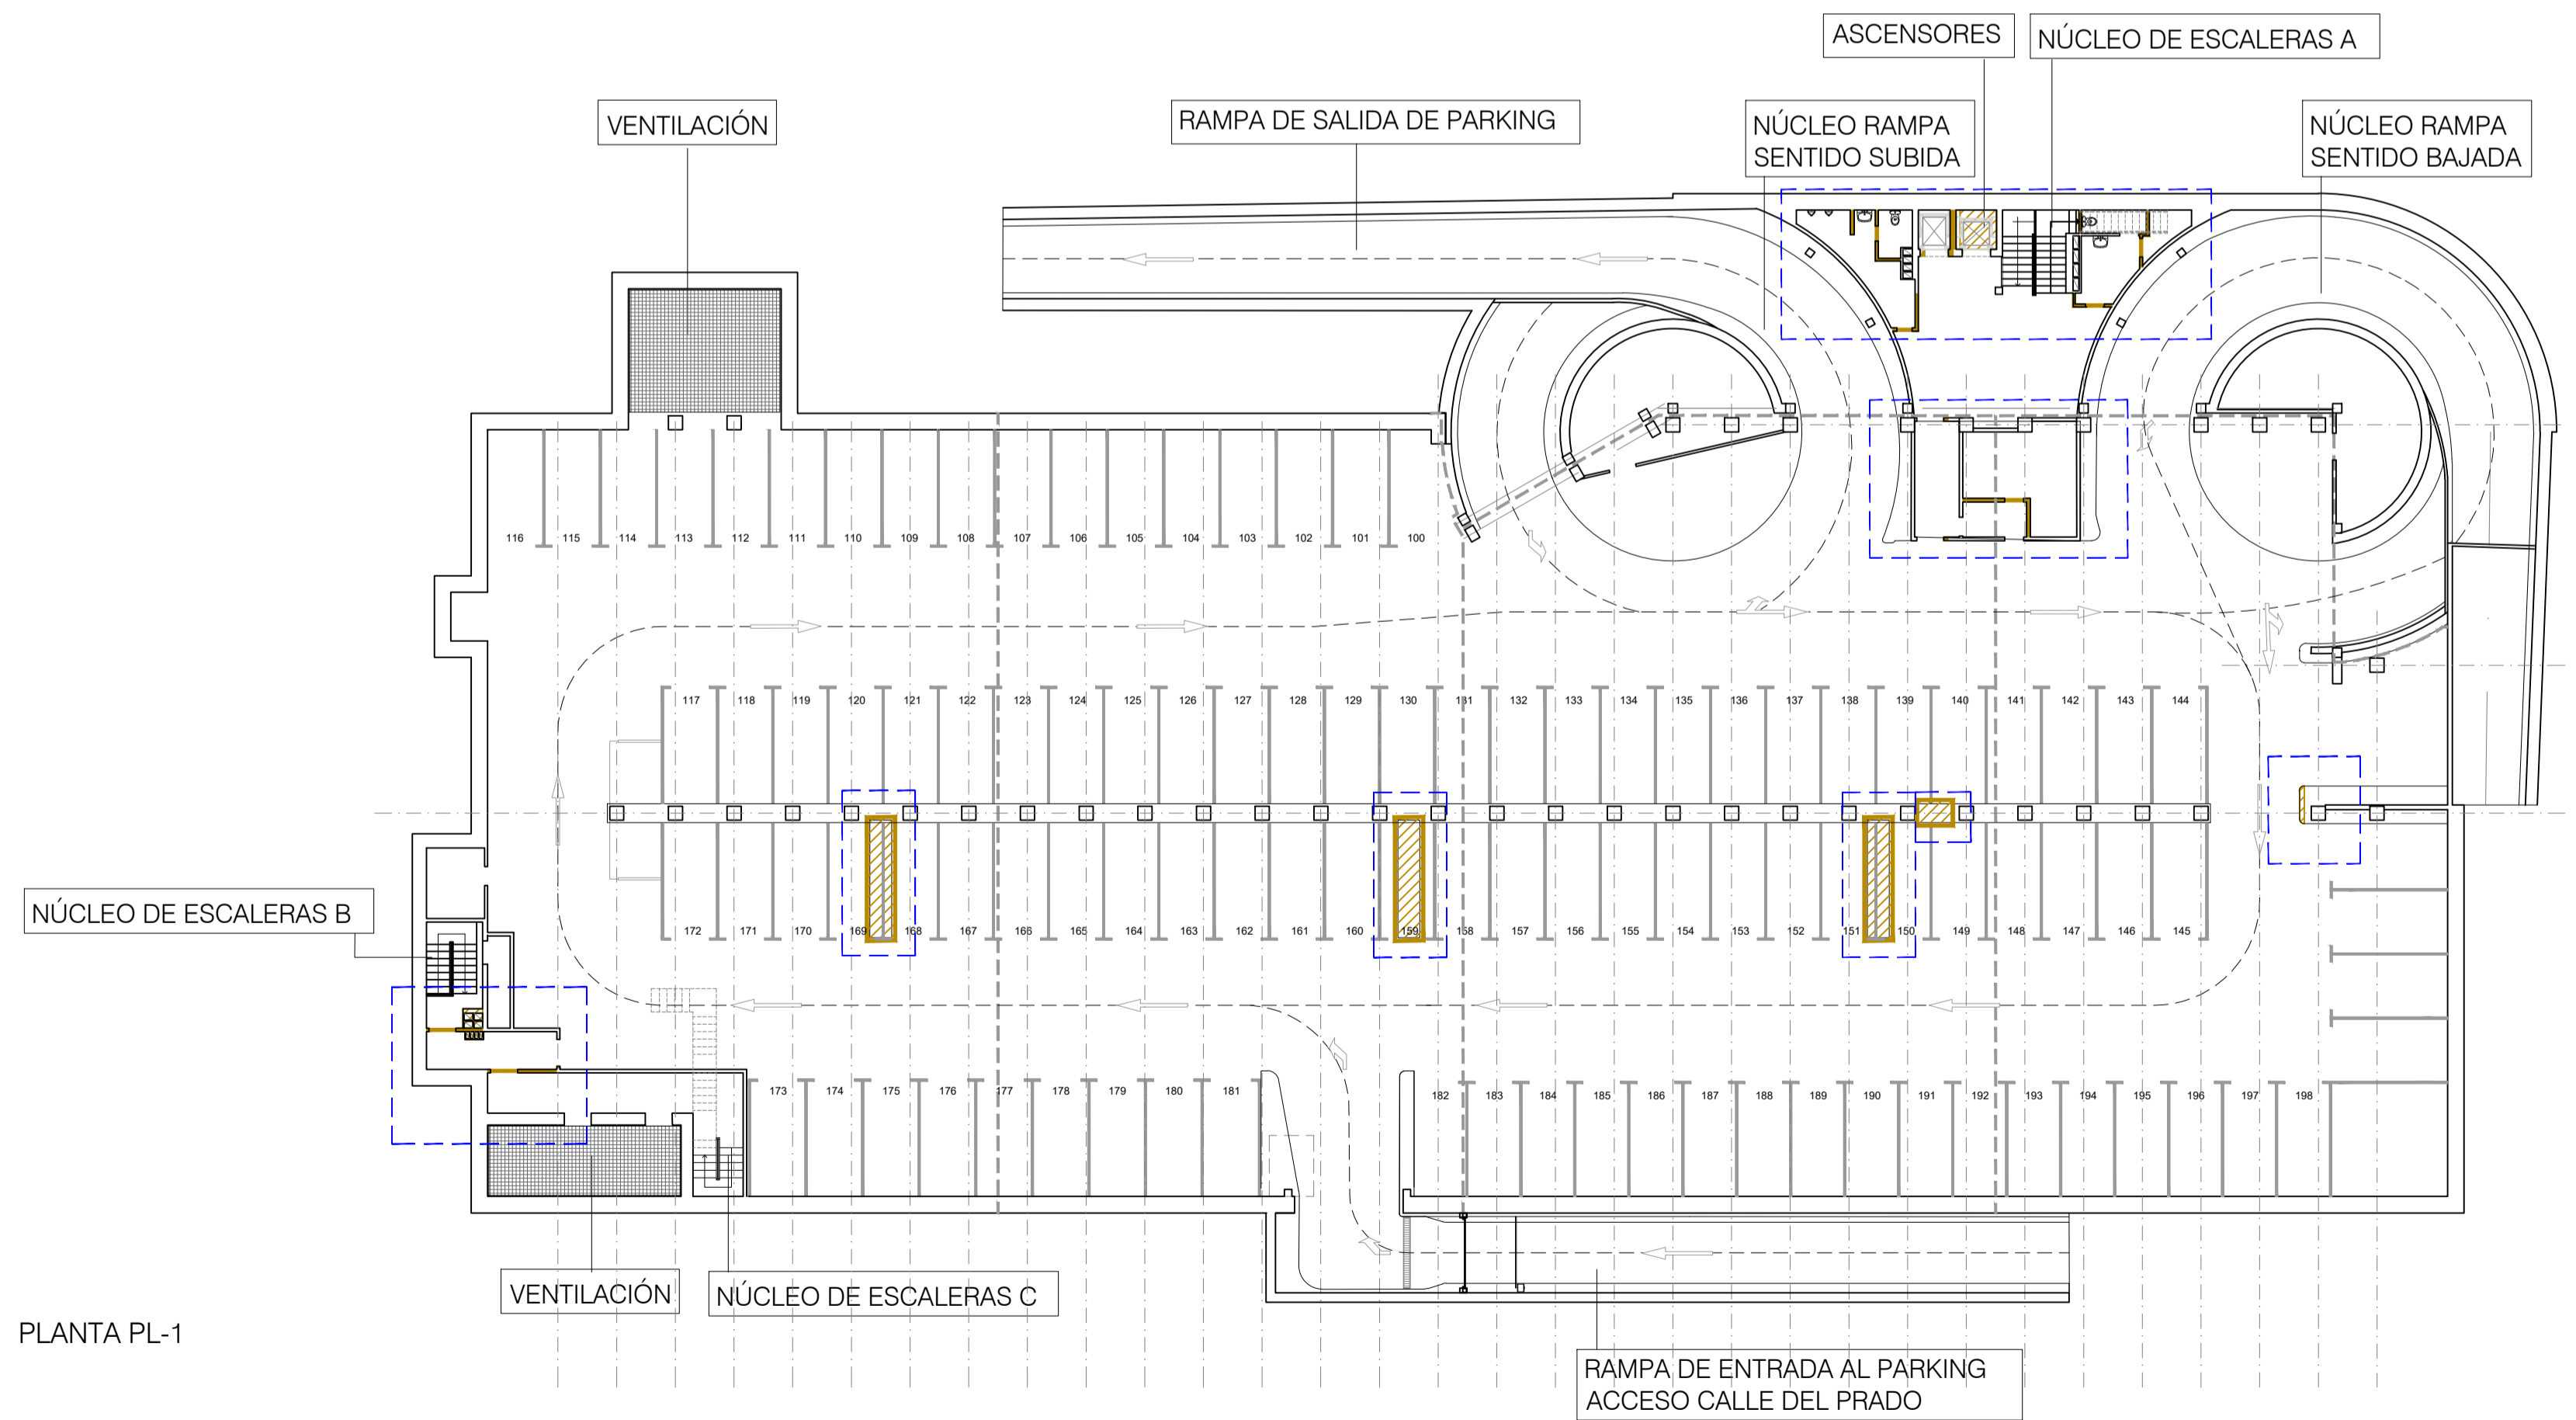


PLANTA PL-1


LEYENDA	
	ÁMBITO DE ACTUACIÓN
	ELEMENTO A DEMOLER
	SUPERFICIE A DEMOLER
	PAVIMENTO TIPO 'ROMA' A RETIRAR Y CONSERVAR PARA REPOSICIÓN
	PAVIMENTO PIEDRA GRANITO A RETIRAR Y CONSERVAR PARA REPOSICIÓN

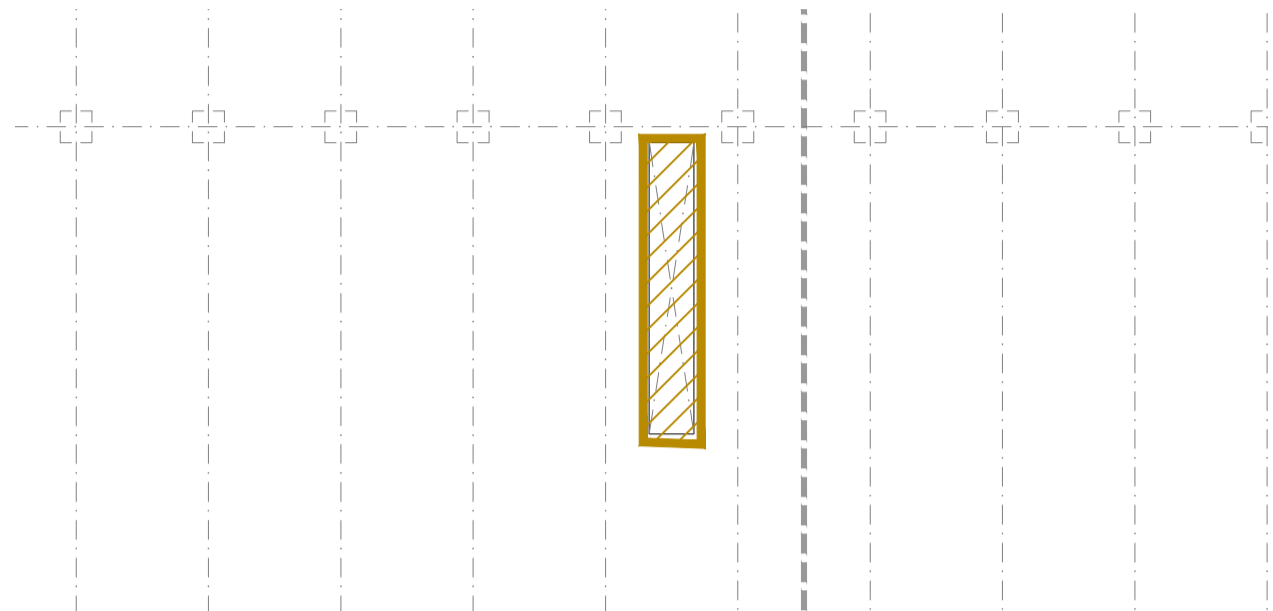


EJECUCIÓN DE HUECOS PARA LOS 3 NUEVOS POZOS DE VENTILACIÓN MEDIANTE CORTE CON DISCO DE DIAMANTE EN FORJADO DE CUBIERTA Y EN FORJADO DE PLANTA -1.

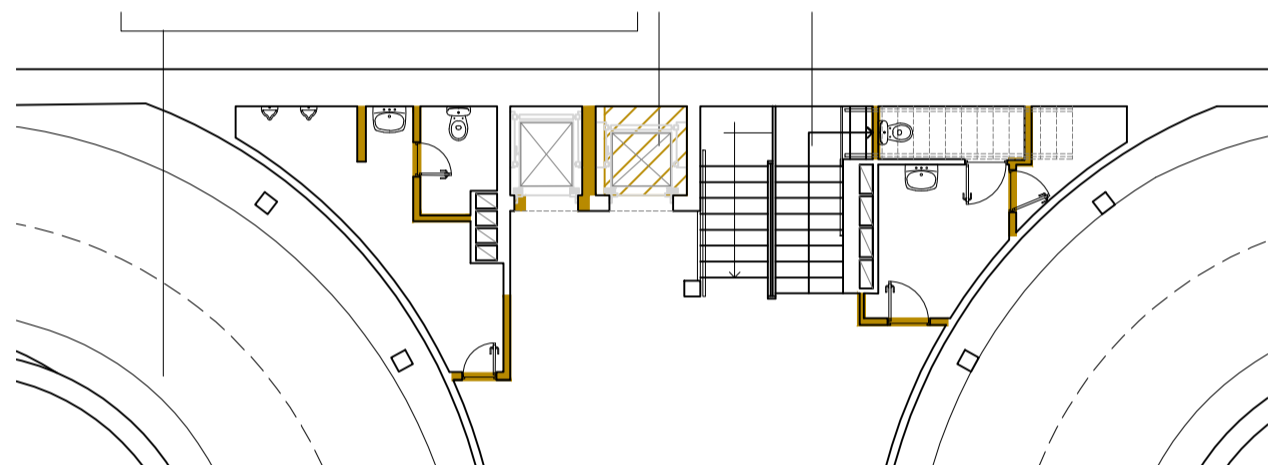

DEMOLICIÓN DE MUROS, Y RETIRADA DE ESCOMBROS EN LOS ESPACIOS SANITARIOS. RETIRADA DE PUERTAS PARA SU REEMPLAZO. ELIMINACIÓN DEL ASCENSOR DE PL-3 A PL-1. DEMOLICIÓN DE MURO DIVISORIO Y ADAPTACIÓN DE HUECOS EN MURO FRONTAL.

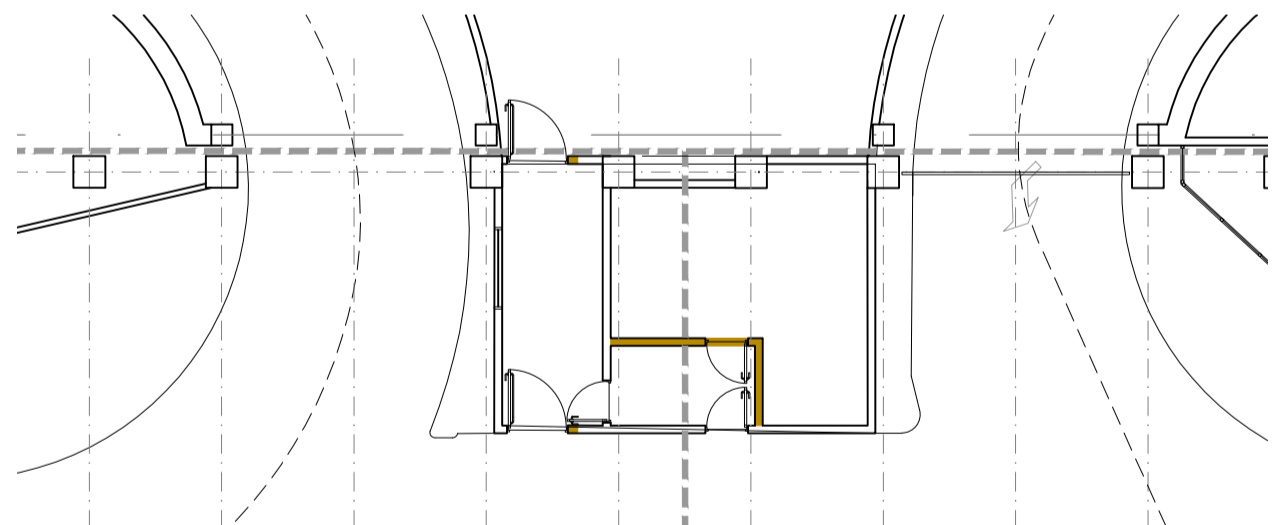

DEMOLICIÓN DE MUROS, EN ESPACIO DE OFICINA Y SALA RACK.

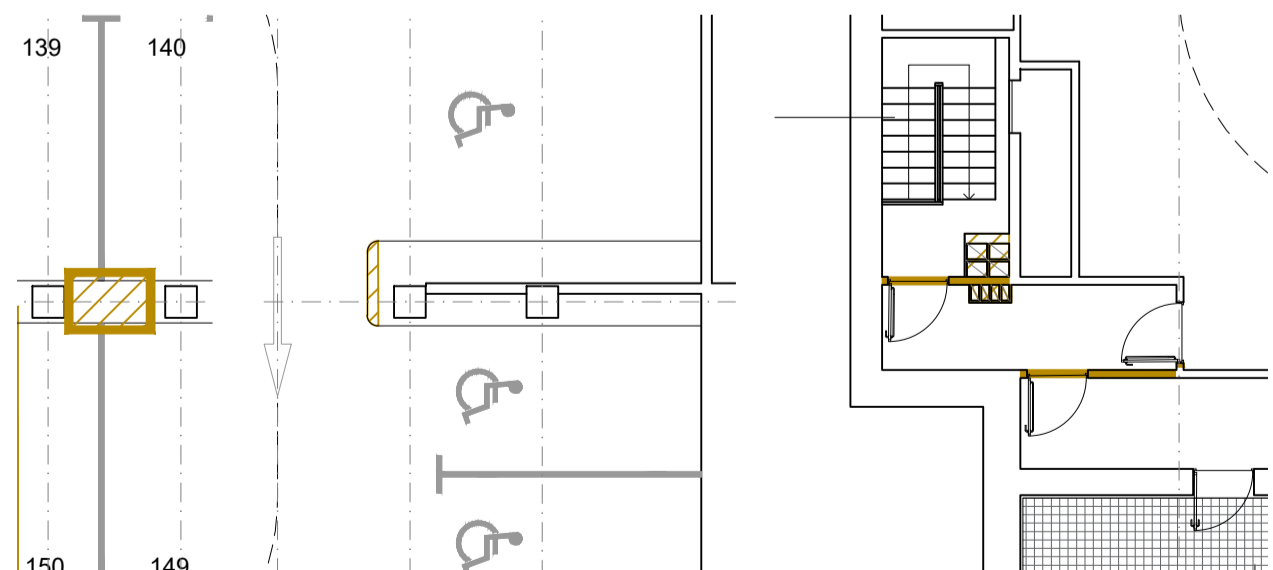

DEMOLICIÓN DE ACERA EXISTENTE EN ZONA DE FUTURO CRUCE PEATONAL. DEMOLICIÓN DE ACERA EXISTENTE PARA SU RECTIFICACIÓN EN ZONA APARCAMIENTO MOTOS. DEMOLICIÓN DE PLENOS EN DESHUO Y MUROS, EN ZONA DE INDEPENDENCIA PROYECTADA.