



PLANTA PL-2

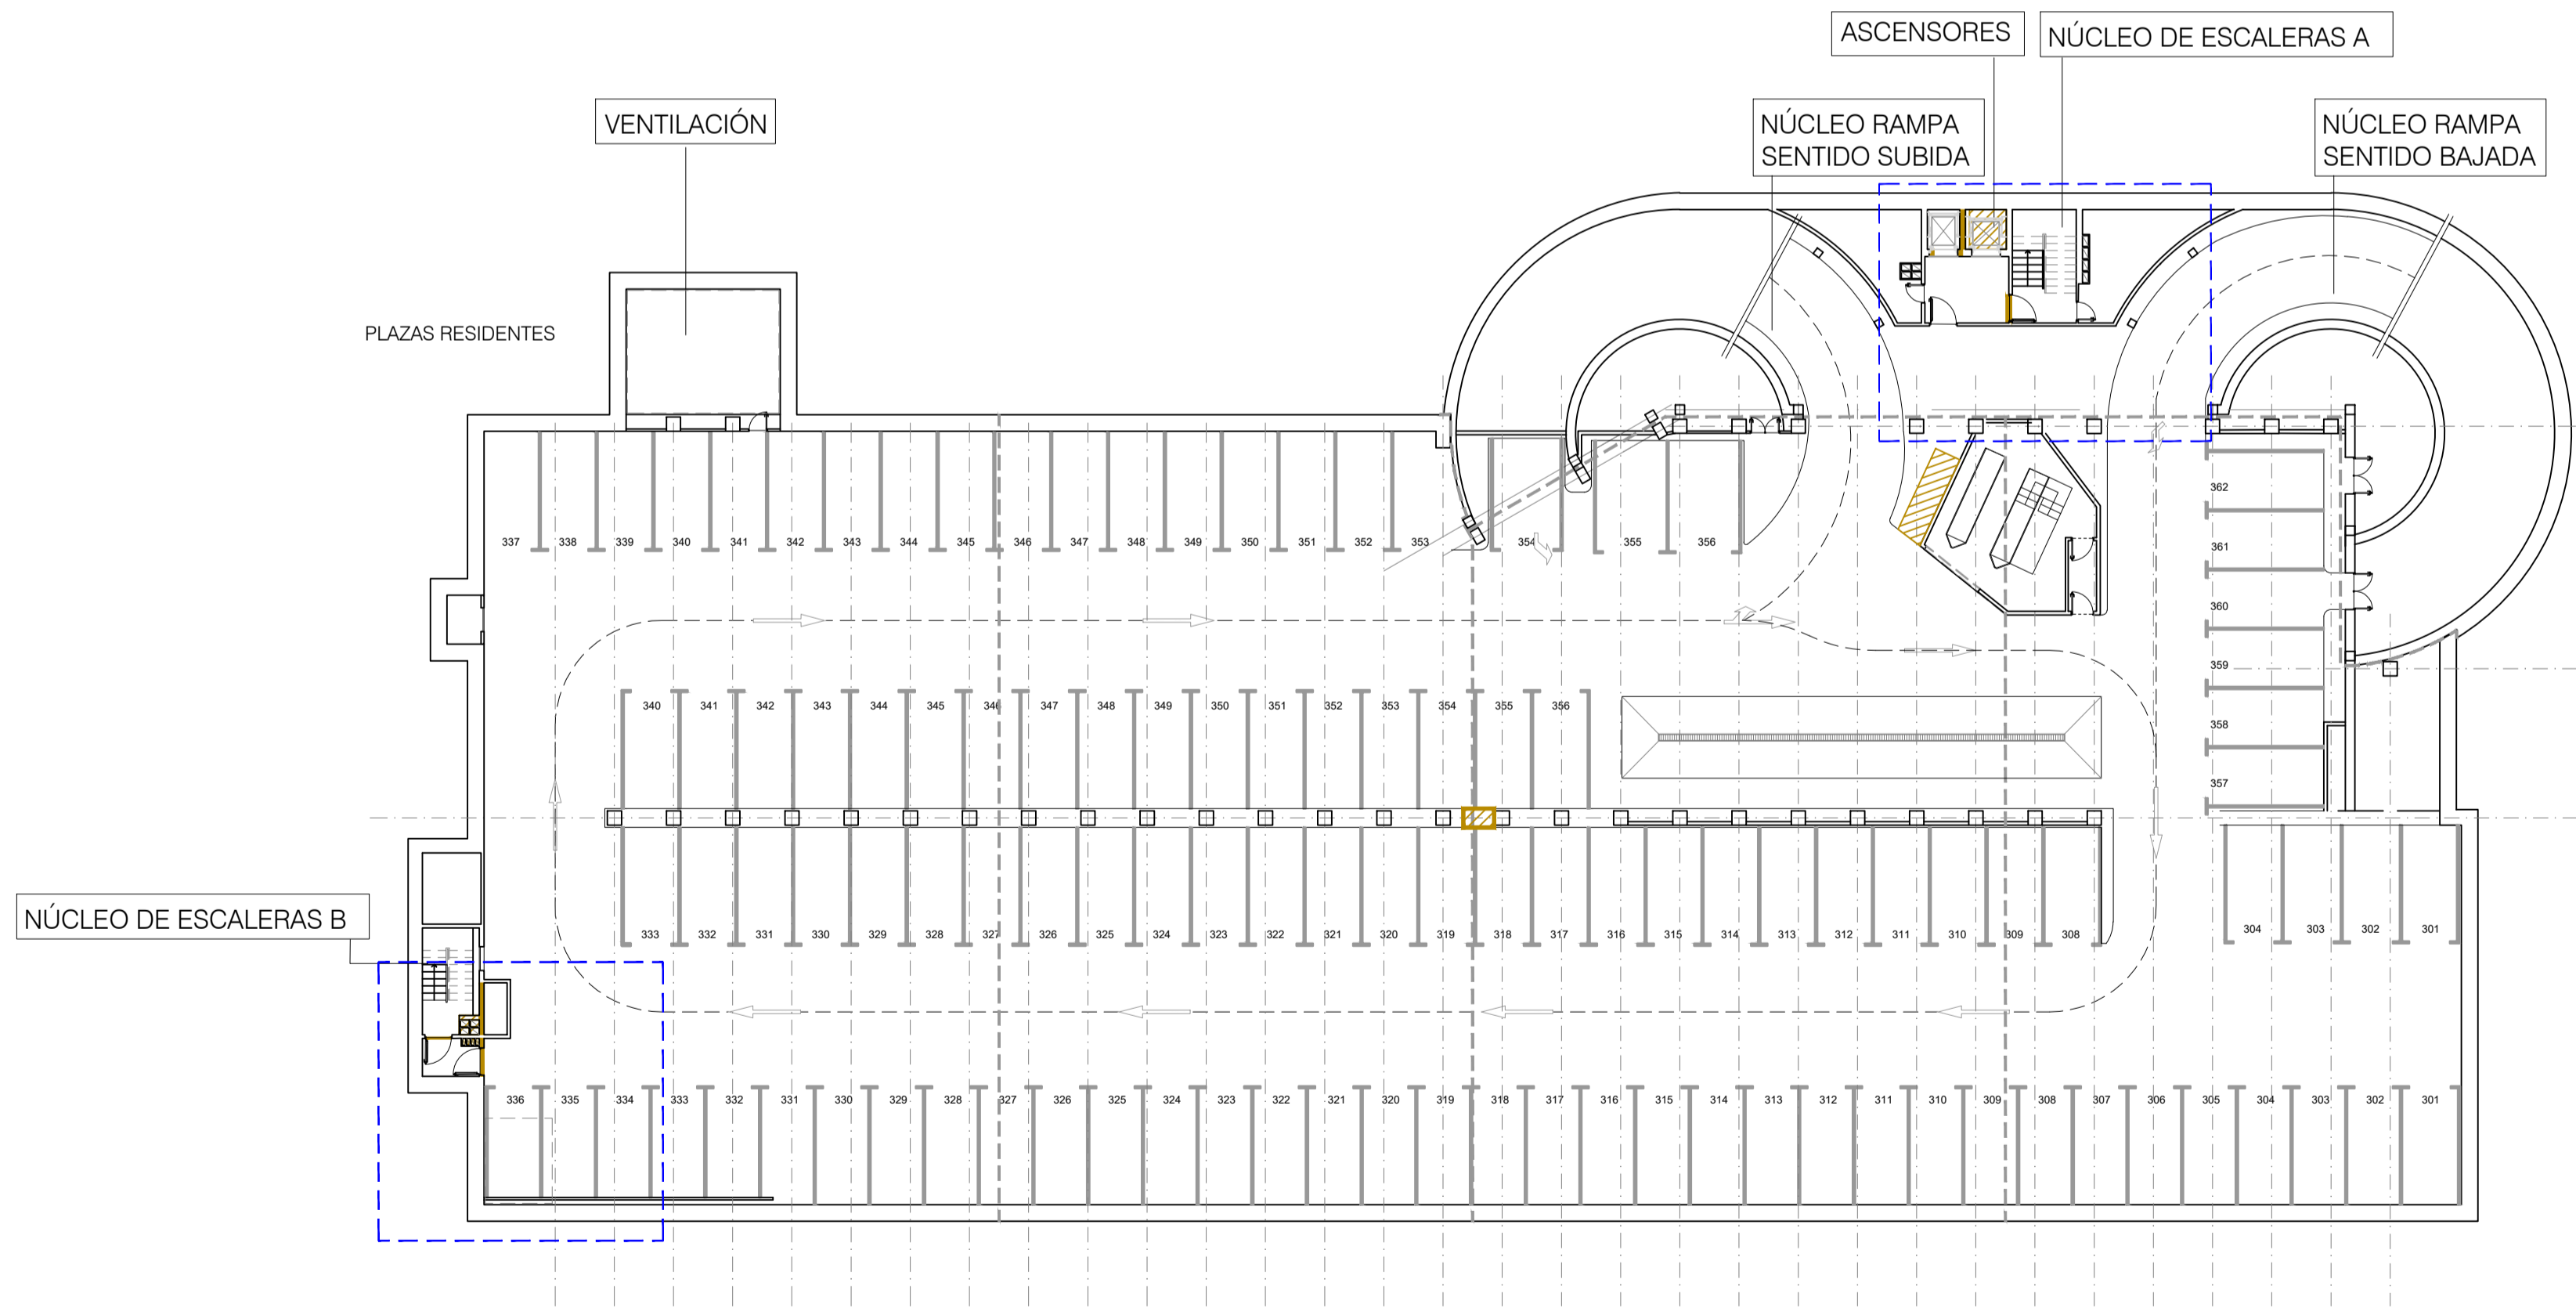


PLANTA PL-3


LEYENDA	
—	ÁMBITO DE ACTUACIÓN
—	ELEMENTO A DEMOLER
 	SUPERFICIE A DEMOLER
 	PAVIMENTO TIPO 'ROMA' A RETIRAR Y CONSERVAR PARA REPOSICIÓN
 	PAVIMENTO PIEDRA GRANITO A RETIRAR Y CONSERVAR PARA REPOSICIÓN

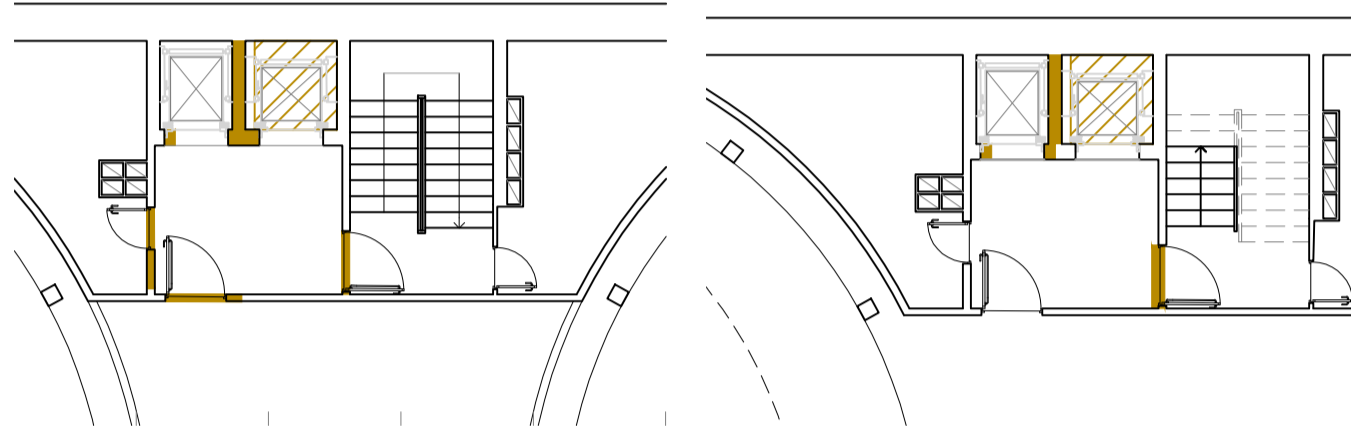

EN PLANTA -2 Y PLANTA -3 ELIMINACIÓN DE MURO DIVISORIO ENTRE ASCENSORES PARA REEMPLAZO POR ASCENSOR DEMOLICIÓN DE HUECO DE PUERTAS EN MURO FRONTAL PARA ADAPTARLO. DEMOLICIÓN DE MUROS PARA REMODELACIÓN DEL VESTIBULO E UNIFICACIÓN ESPACIO ESCALERA Y ASCENSORES.

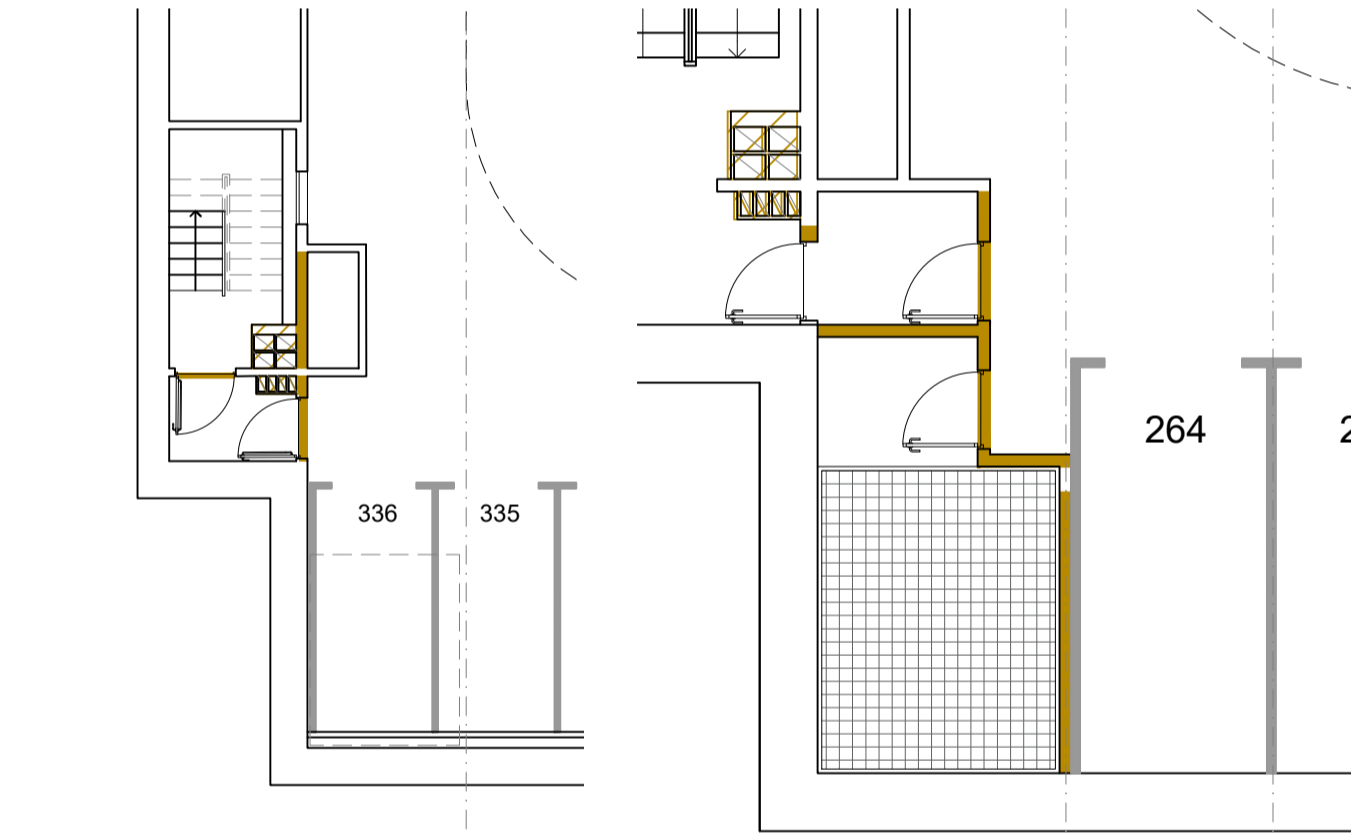


DEMOLICIÓN DE PLENOS EN DESUSO Y MUROS PARA LA AMPLIACIÓN DE LA ZONA DE VESTÍBULO DE INDEPENDENCIA.

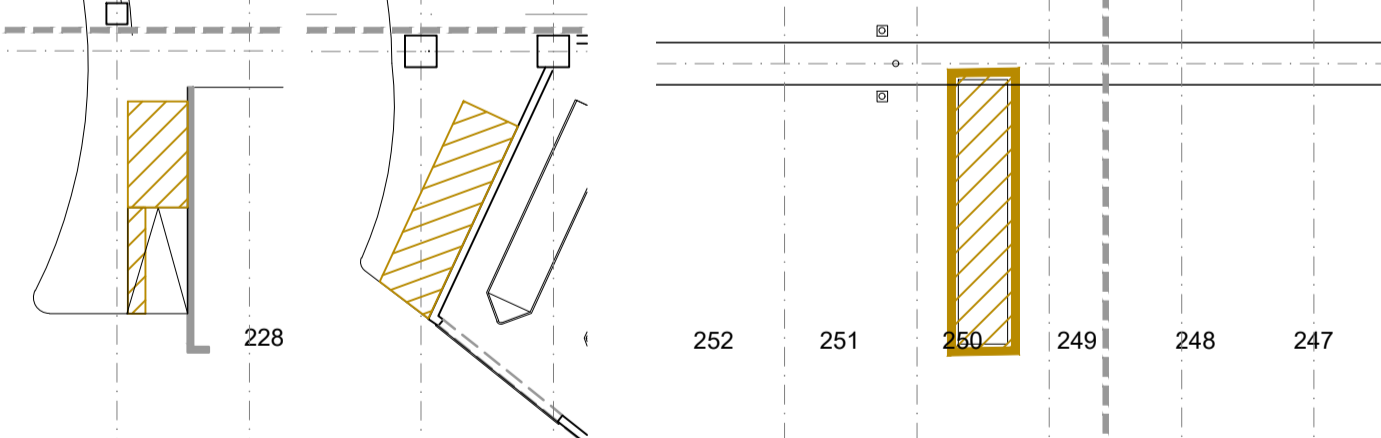

EN PLANTAS -2 Y -3 DEMOLICIÓN DE PEQUEÑAS ÁREA DE LA ACERA (NUEVAS RAMPAS PMR)

DEMOLICIÓN DE HUECOS DE LOS 3 POZOS NUEVOS DE VENTILACIÓN NATURAL EN FORJADO DE PLANTA -2 CON DISCO DE DIAMANTE. RETIRADA Y LIMPIEZA DE ESCOMBROS..

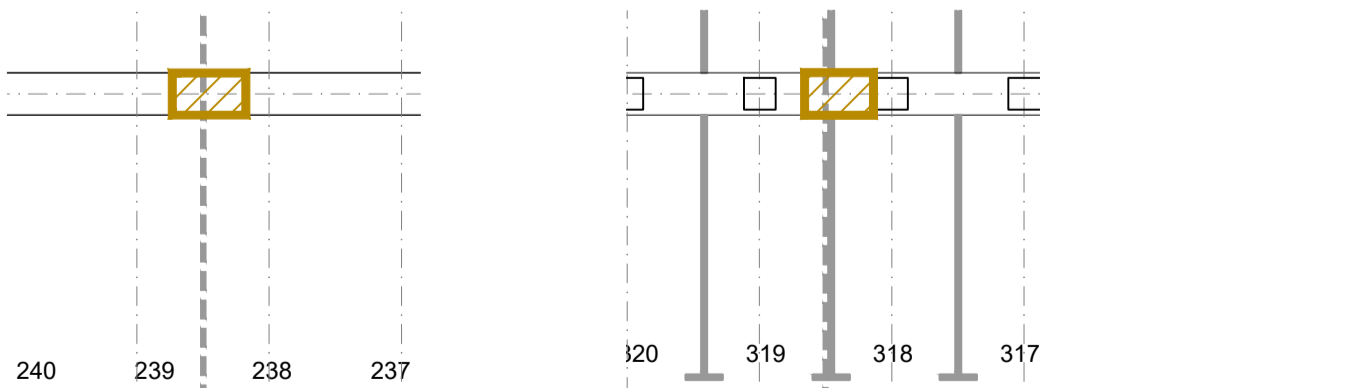

DEMOLICIÓN DE ACERA EXISTENTE P-2 Y P-3 EN ZONA DE FUTURO CRUCE PEATONAL