

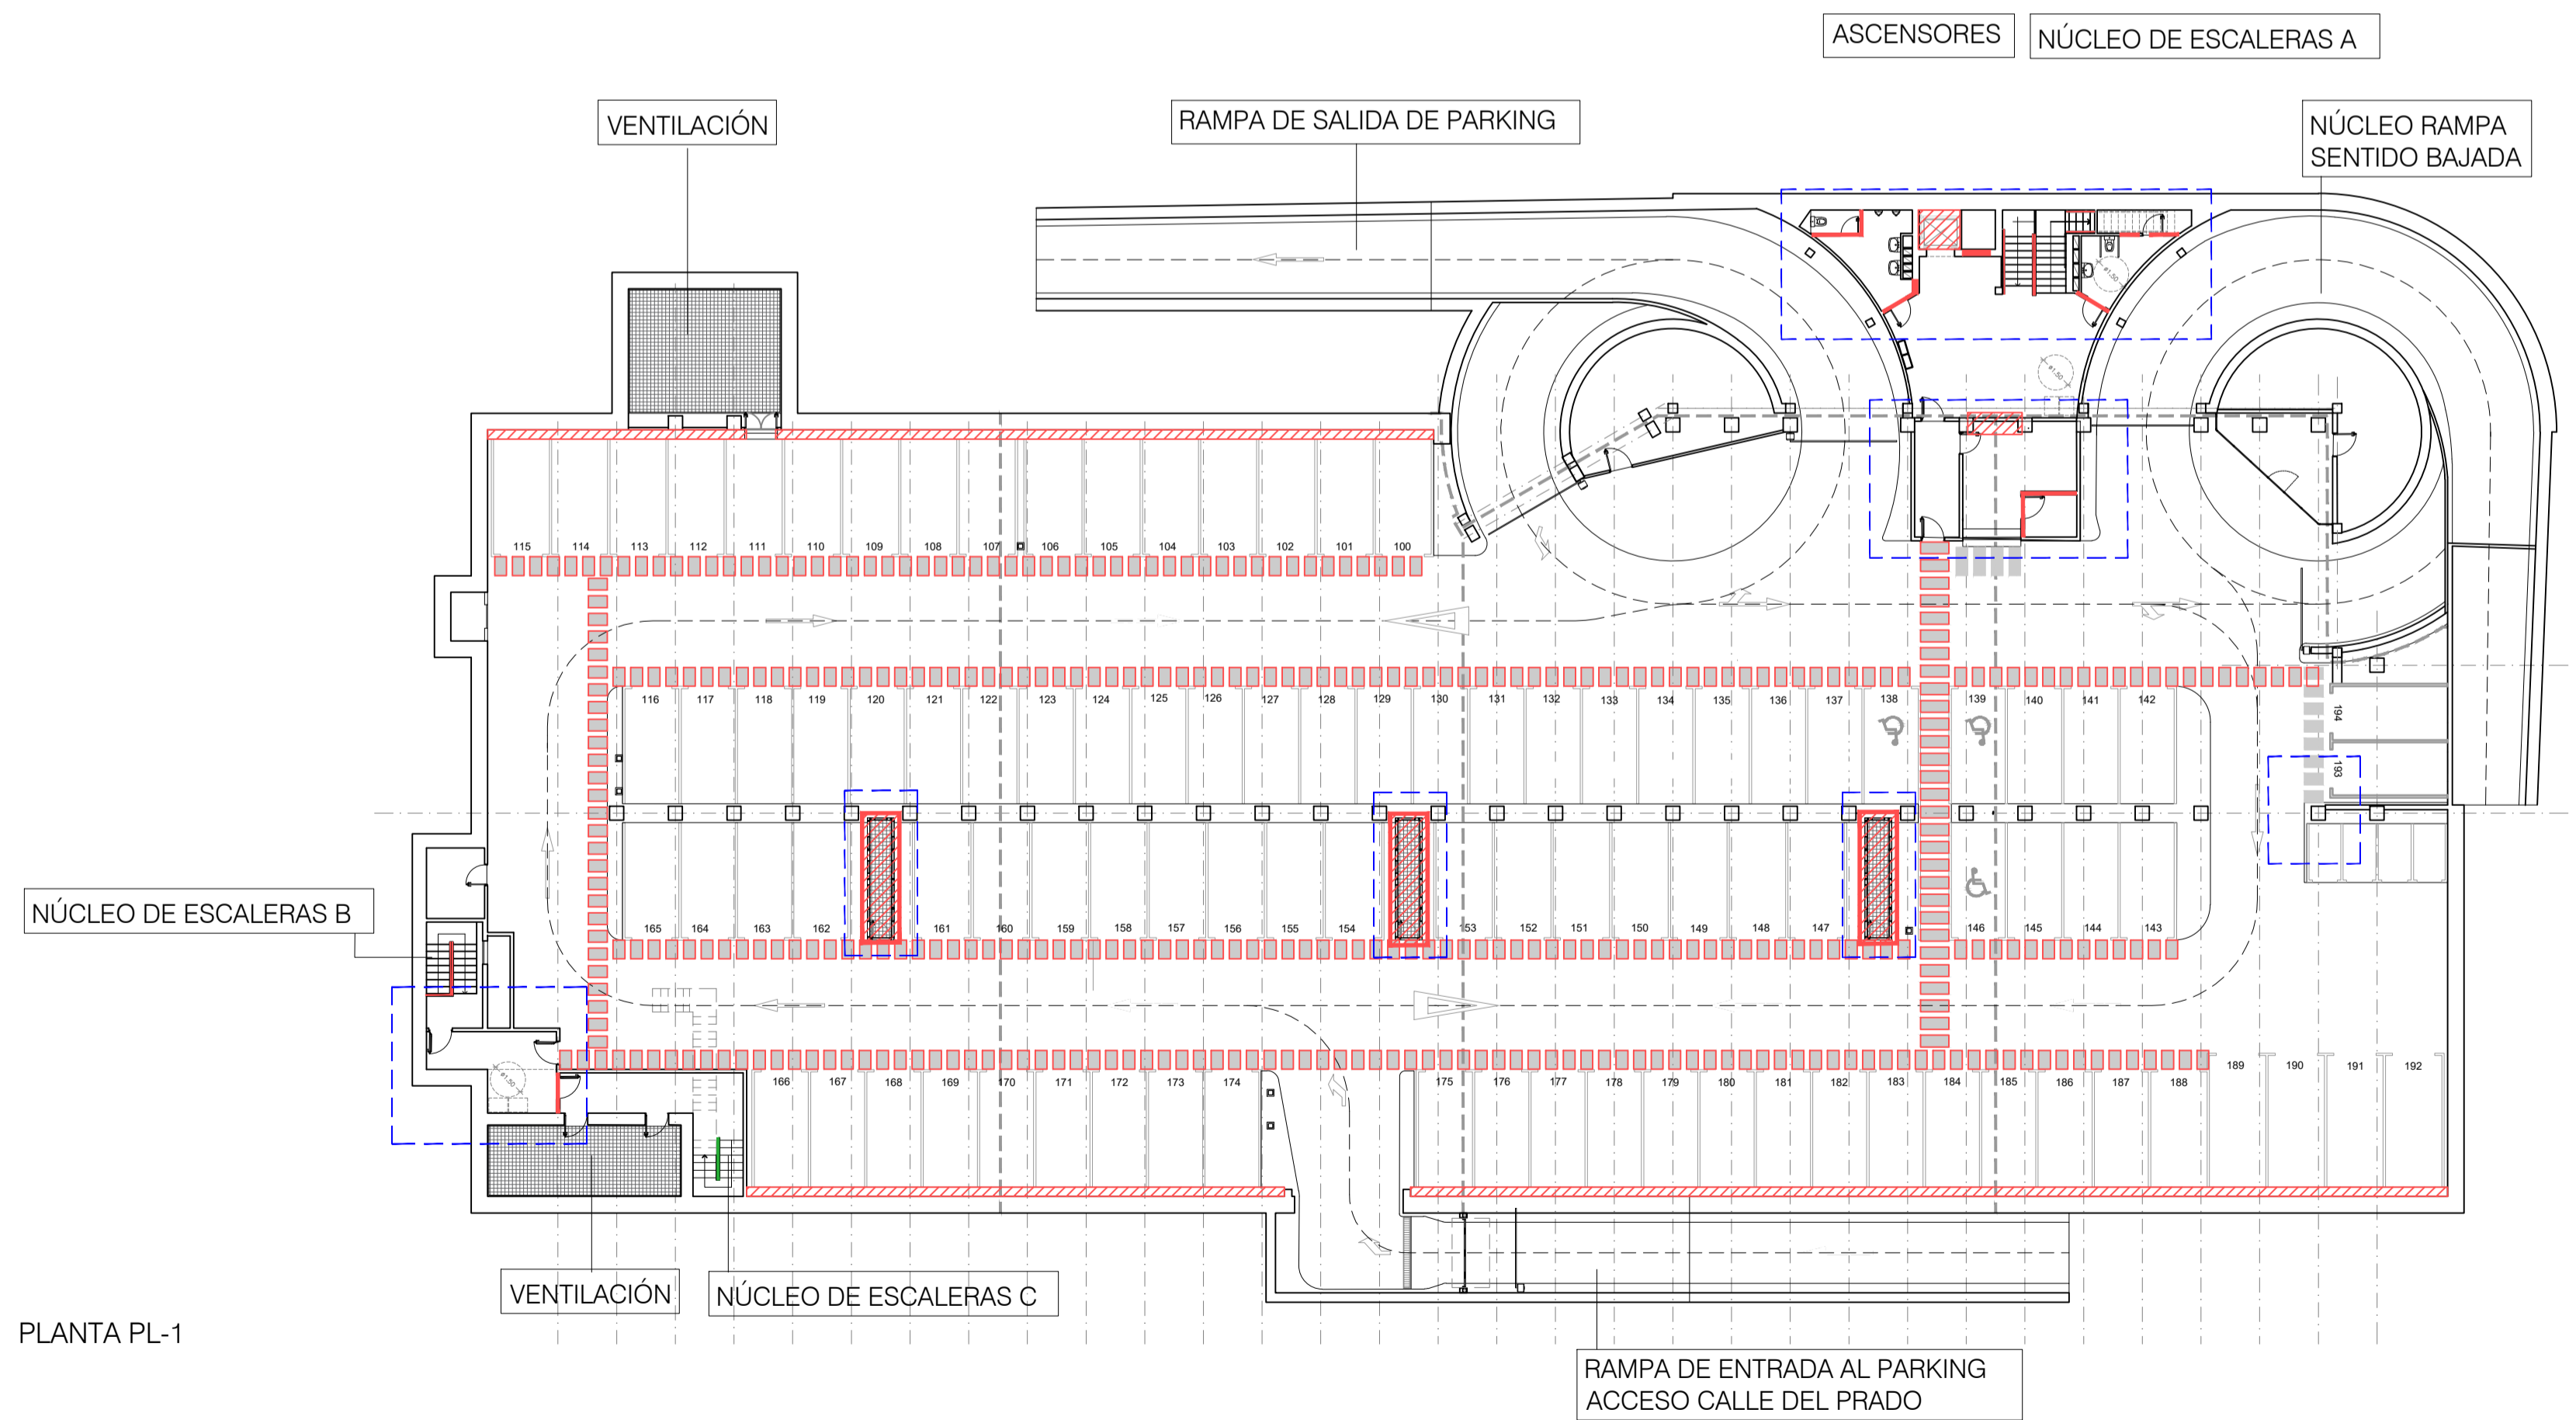


N

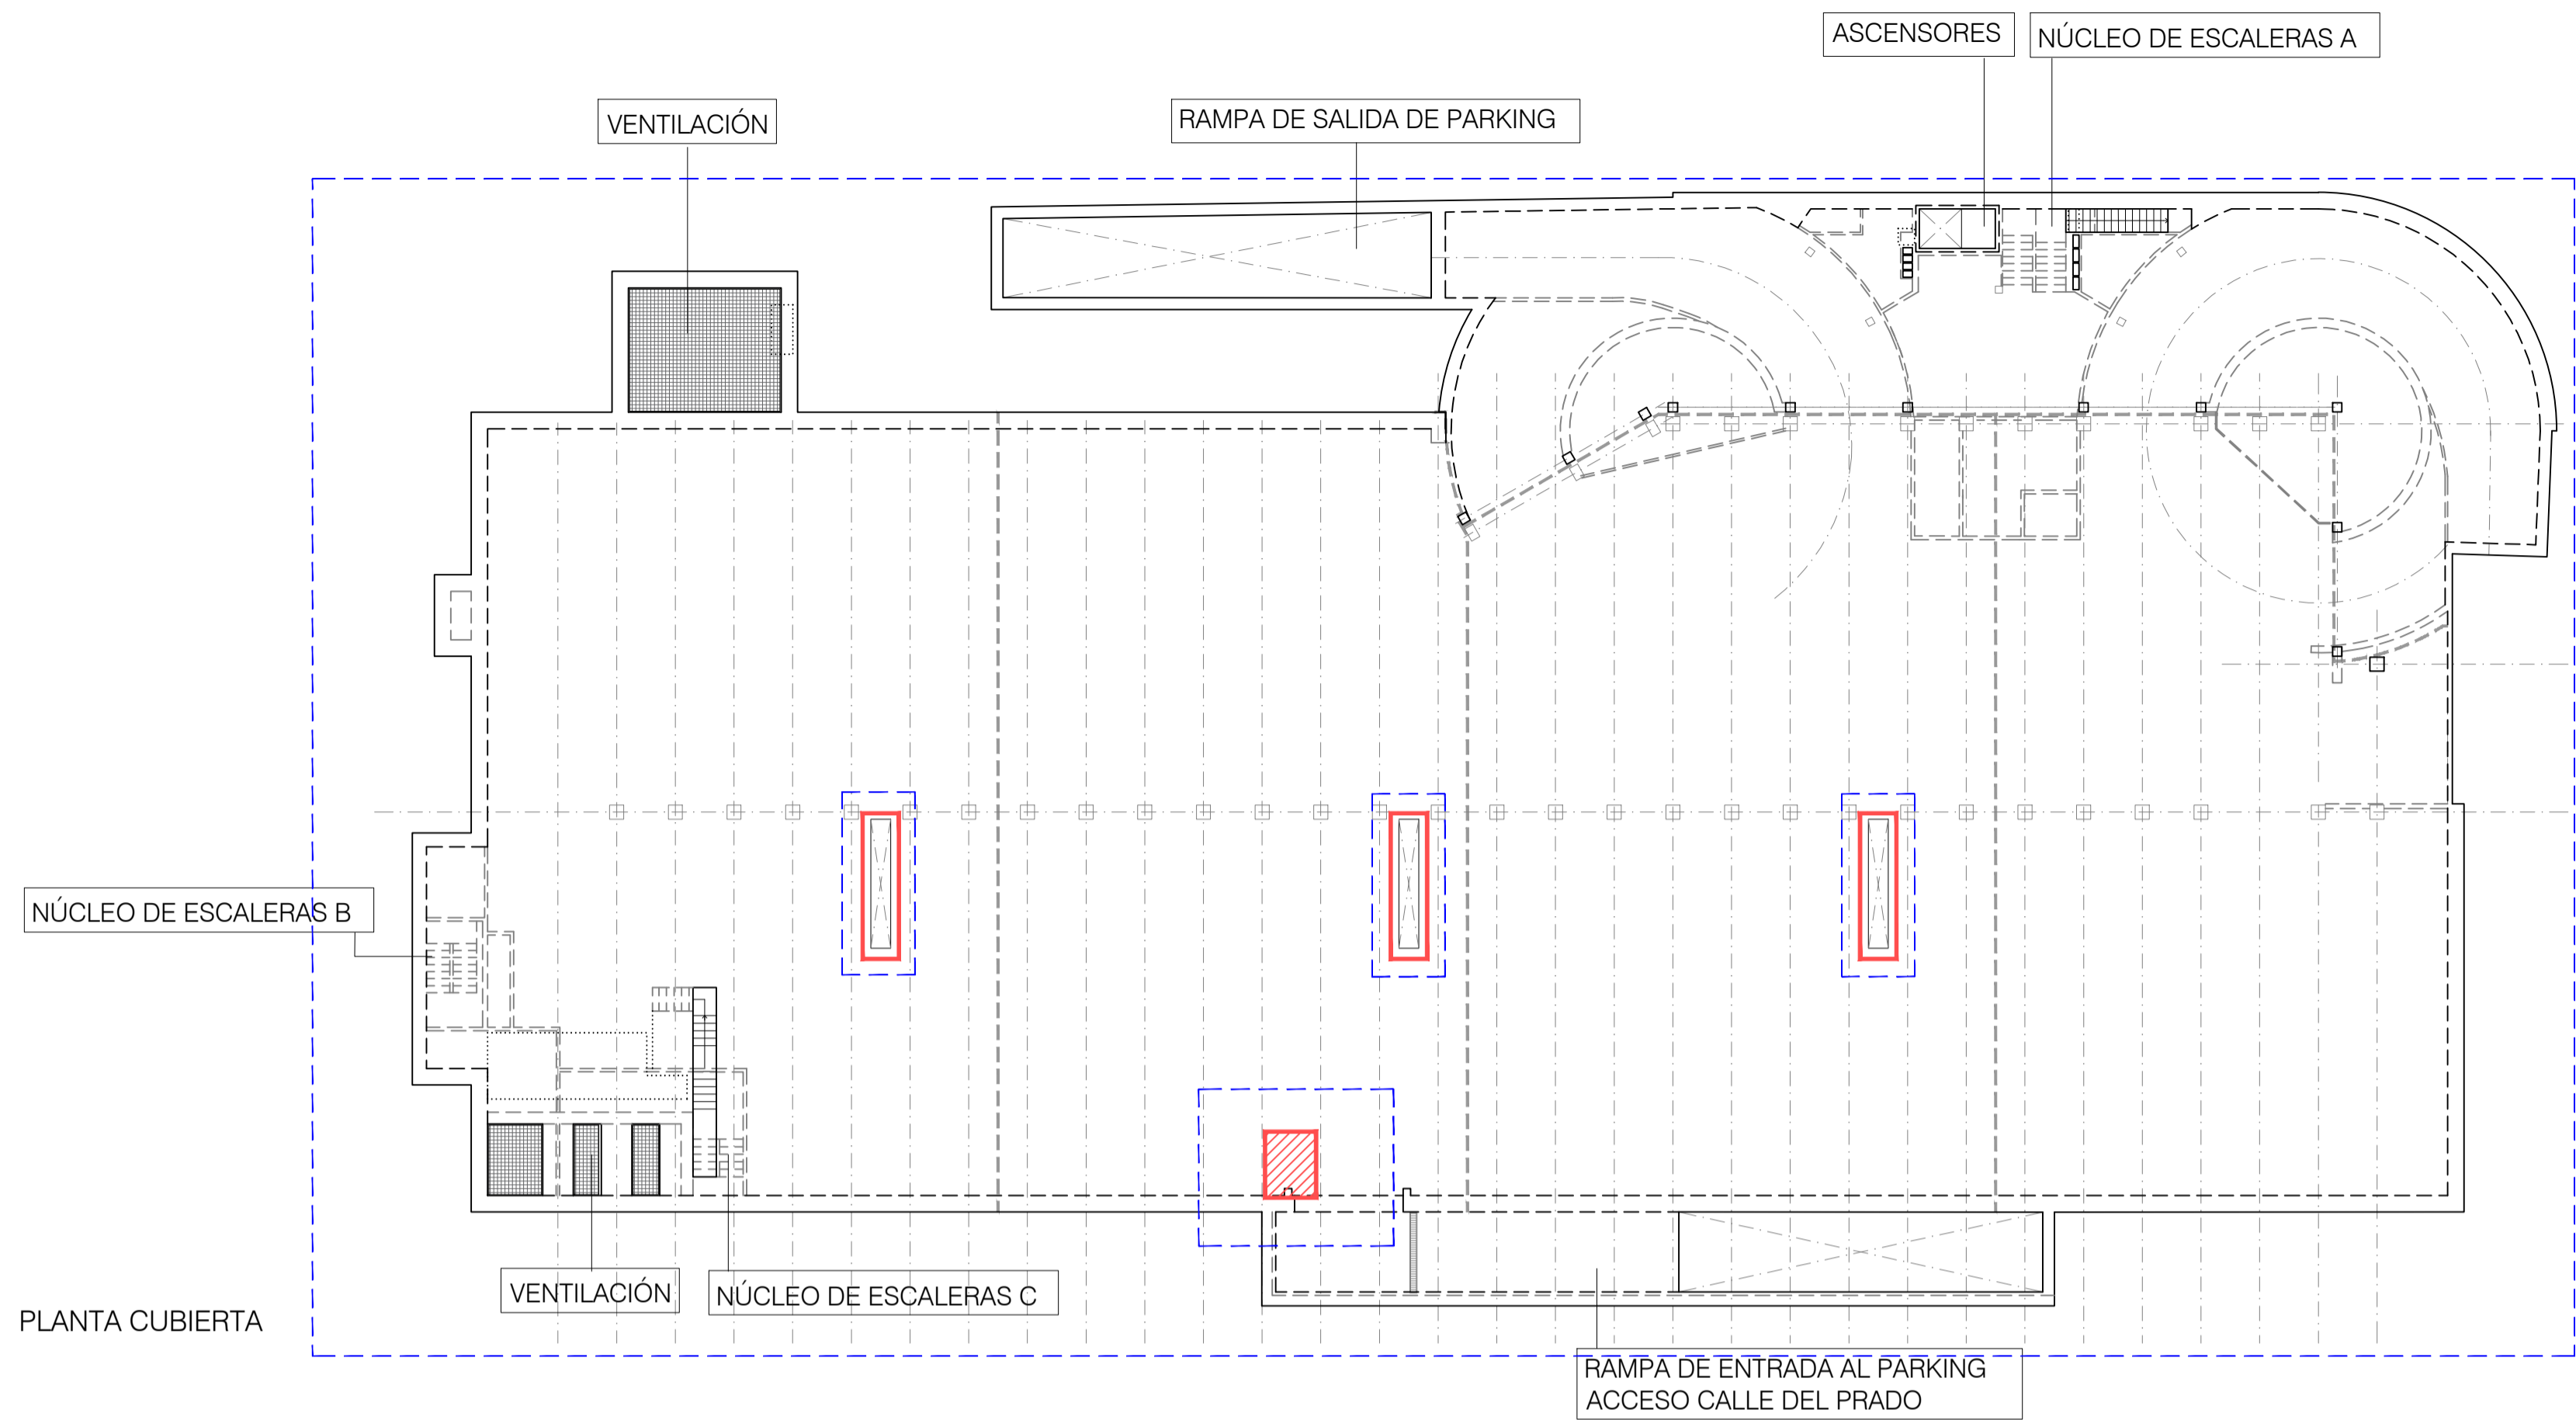


LEYENDA	
---	ÁMBITO DE ACTUACIÓN
---	ELEMENTO A CONSTRUIR
	SUPERFICIE A CONSTRUIR
	PAVIMENTO TIPO "ROMA" CONSERVADO A REPONER
	PAVIMENTO PIEDRA GRANITO CONSERVADO A REPONER
	RECORRIDOS PEATONALES


SANEAMIENTO E IMPERMEABILIZACIÓN, EJECUCIÓN DE LA RED DE DRENAJE, REPOSICIÓN DE TODOS LOS SERVICIOS Y ELEMENTOS Y MOBILIARIO URBANO DE LA SUPERFICIE DE PLAZA.

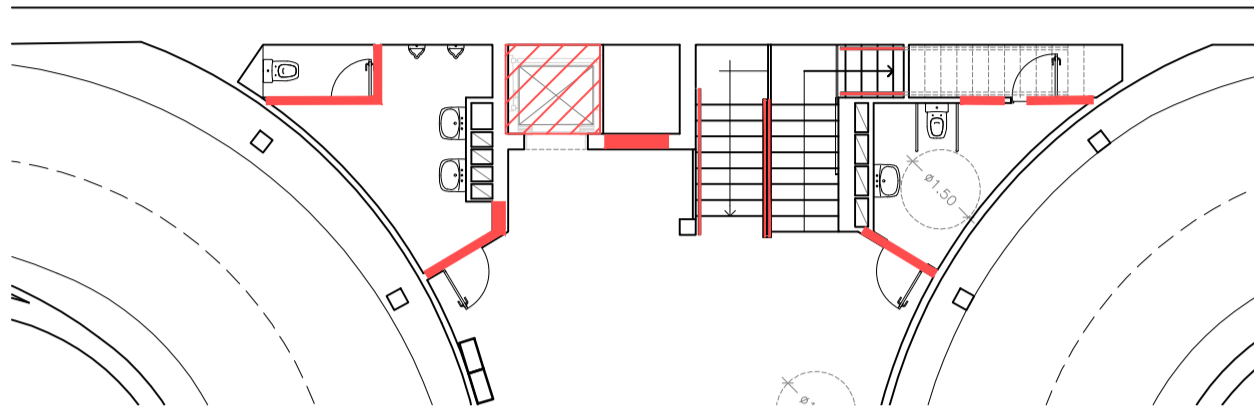


REMODELACIÓN COMPLETA DE LOS ESPACIOS SANITARIOS.
INCORPORACIÓN DE LAVABO ADAPTADO A PMR, REEMPLAZO DE SANITARIOS Y PUERTAS
SUSTITUCIÓN DEL ASCENSOR DE PL-3 A PLAZA STA ANA POR UN ASCENSOR DE 1400x1400 ADAPTADO A PMR.
REPARACIÓN DE MURO FRONTAL DE ASCENSORES ADAPTADO A NUEVA CABINA.
REPOSICIÓN DE BARANDILLAS Y PASAMANOS EN LOS NÚCLEOS DE ESCALERAS.

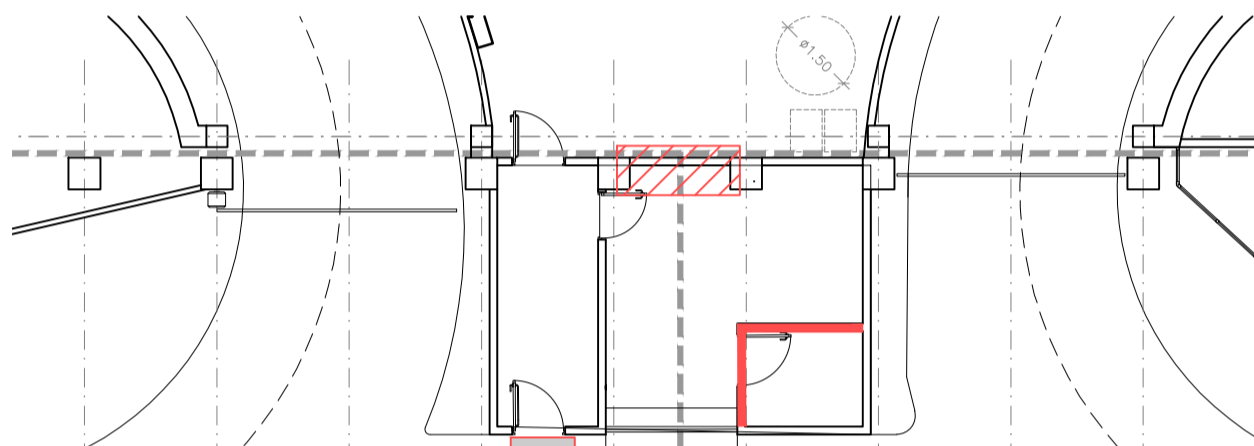


REMODELACIÓN DE ESPACIO DE OFICINA Y SALA RACK. RENOVACIÓN DE MOSTRADOR ATENCIÓN AL PÚBLICO.

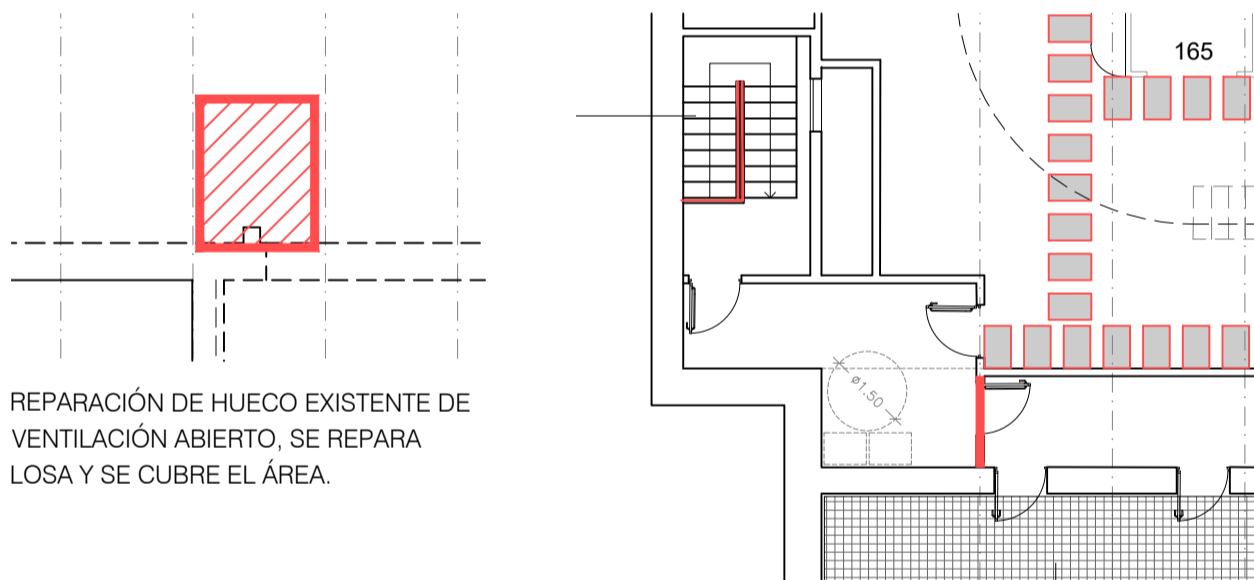

REPARACIÓN DE HUECO EXISTENTE DE VENTILACIÓN ABIERTO. SE REPARA LOSA Y SE CUBRE EL ÁREA.

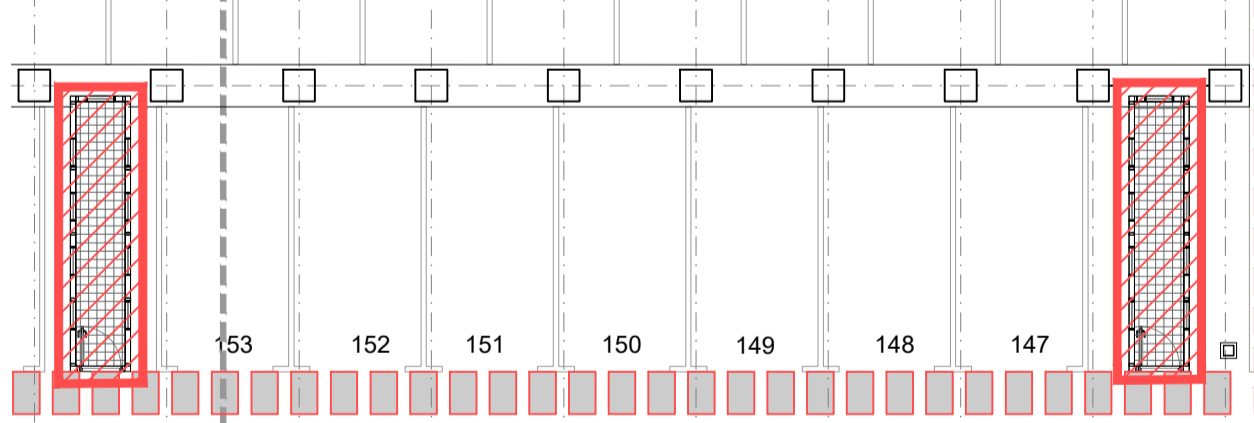

AMPLIACIÓN ZONA DE INDEPENDENCIA Y UBICACIÓN ZONA DE REFUGIO. REPOSICIÓN DE BARANDILLAS Y PASAMANOS.

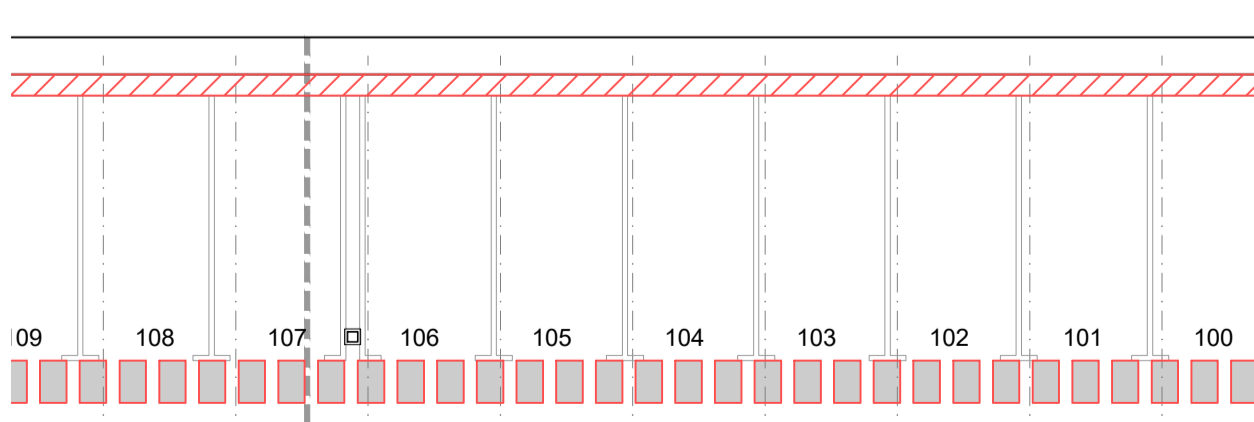

EJECUCIÓN DE CANALETAS DE DRENAJE Y CÁMARA BUFA.