



N

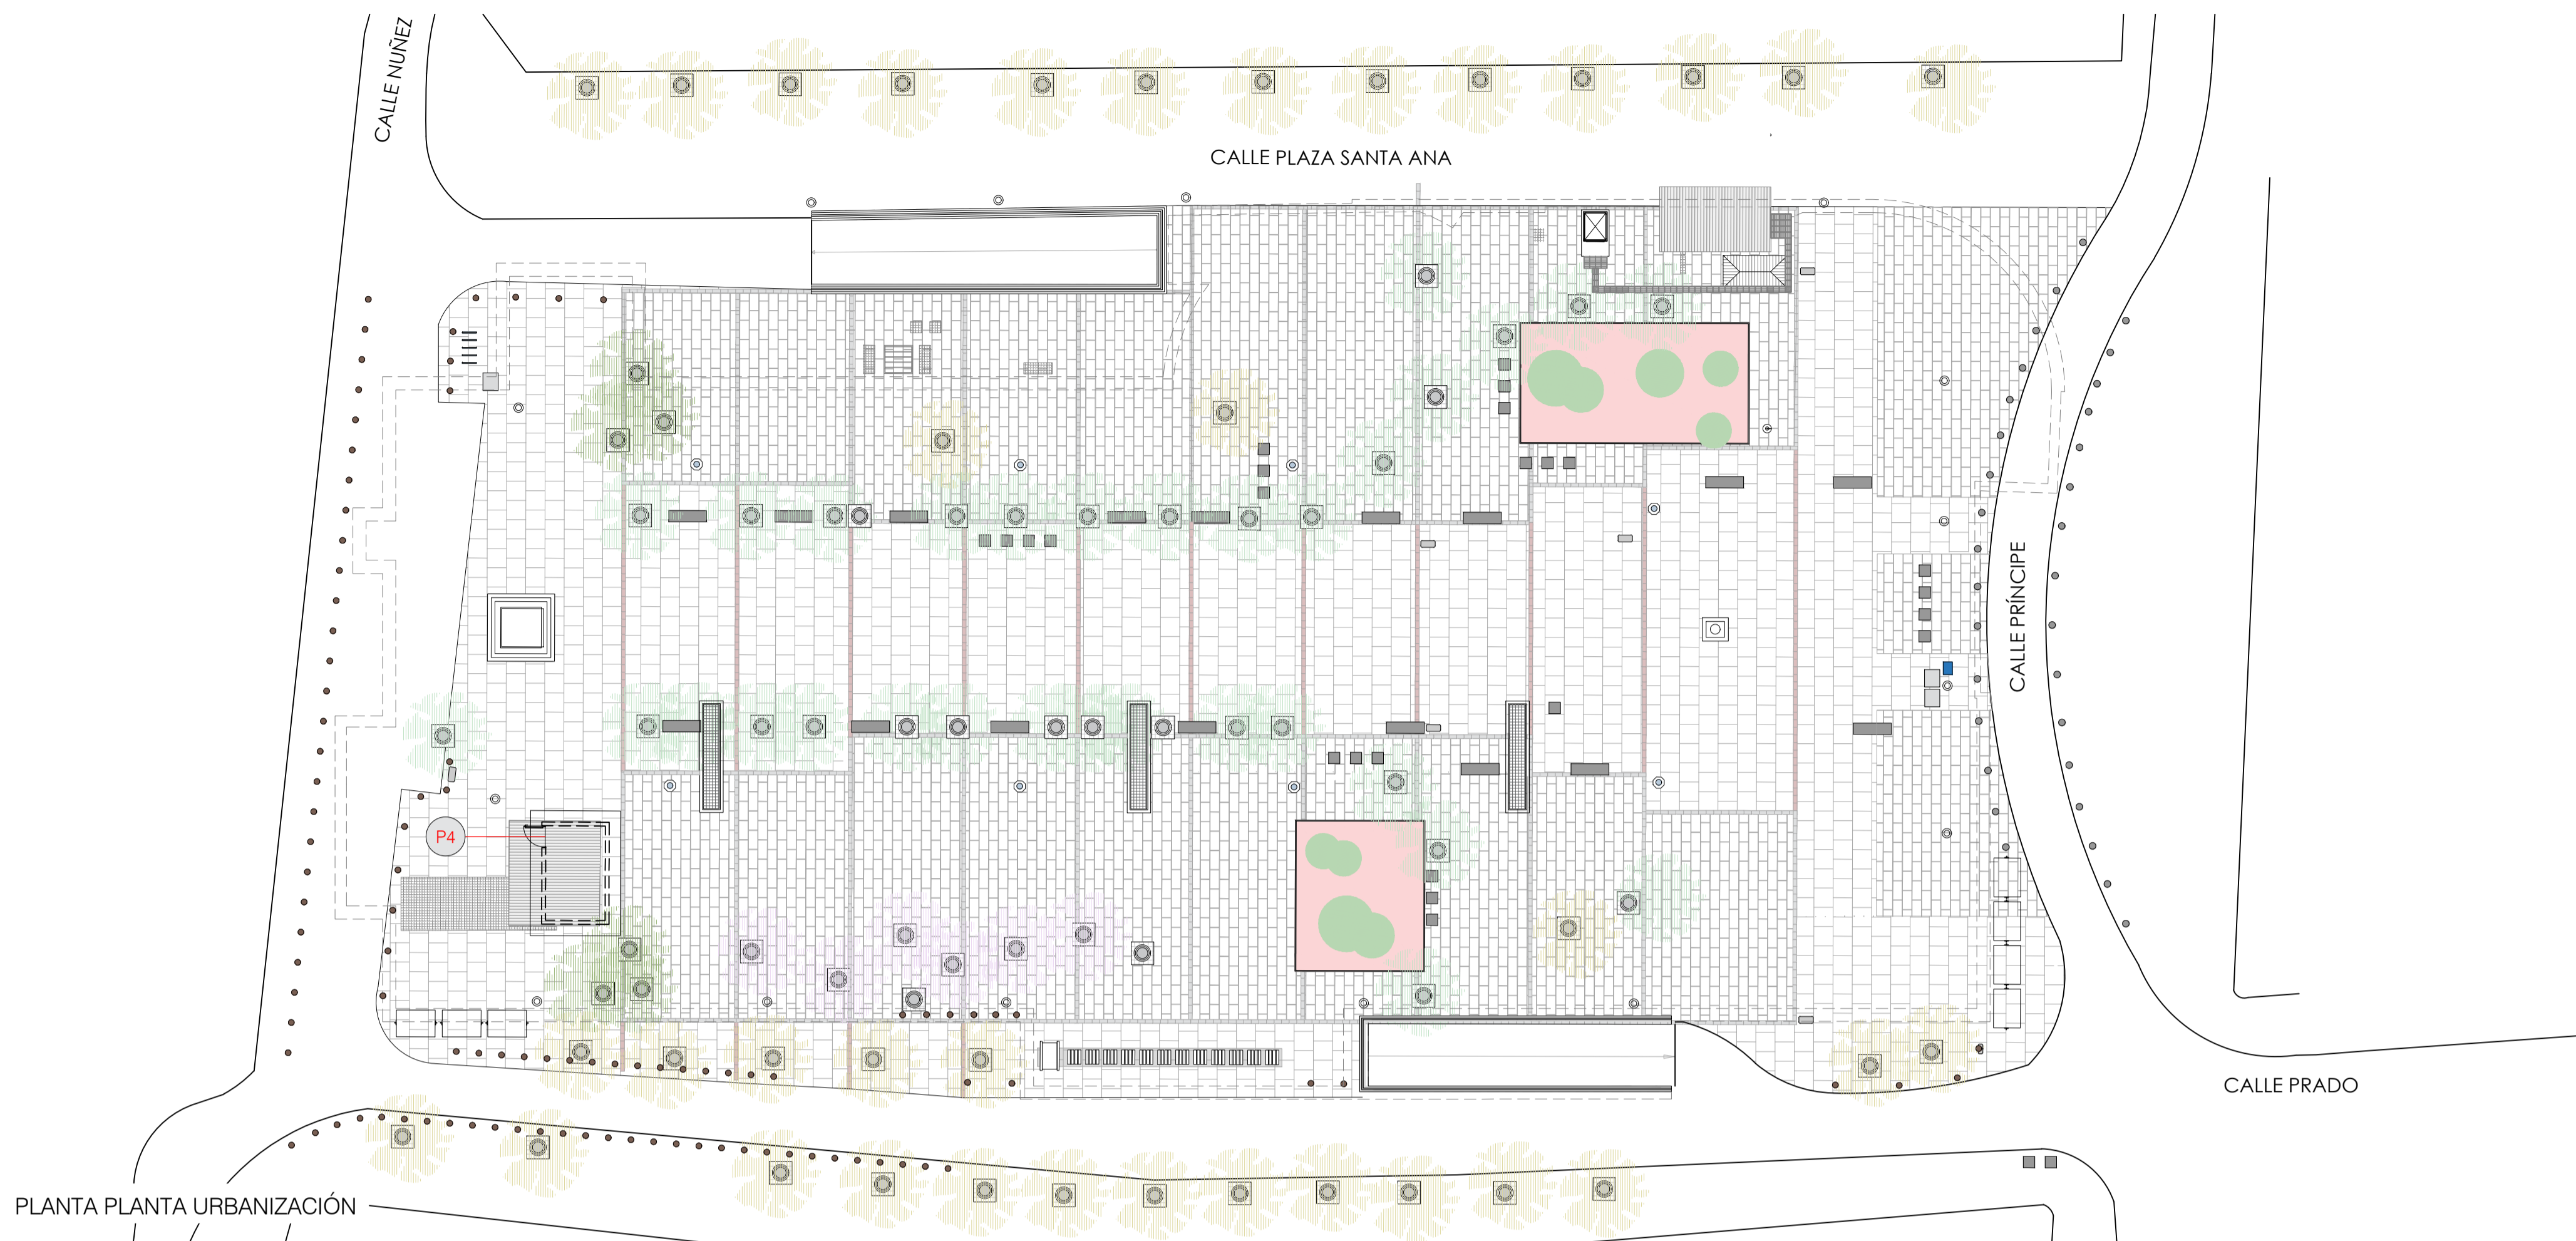

PLANTA PLANTA URBANIZACIÓN

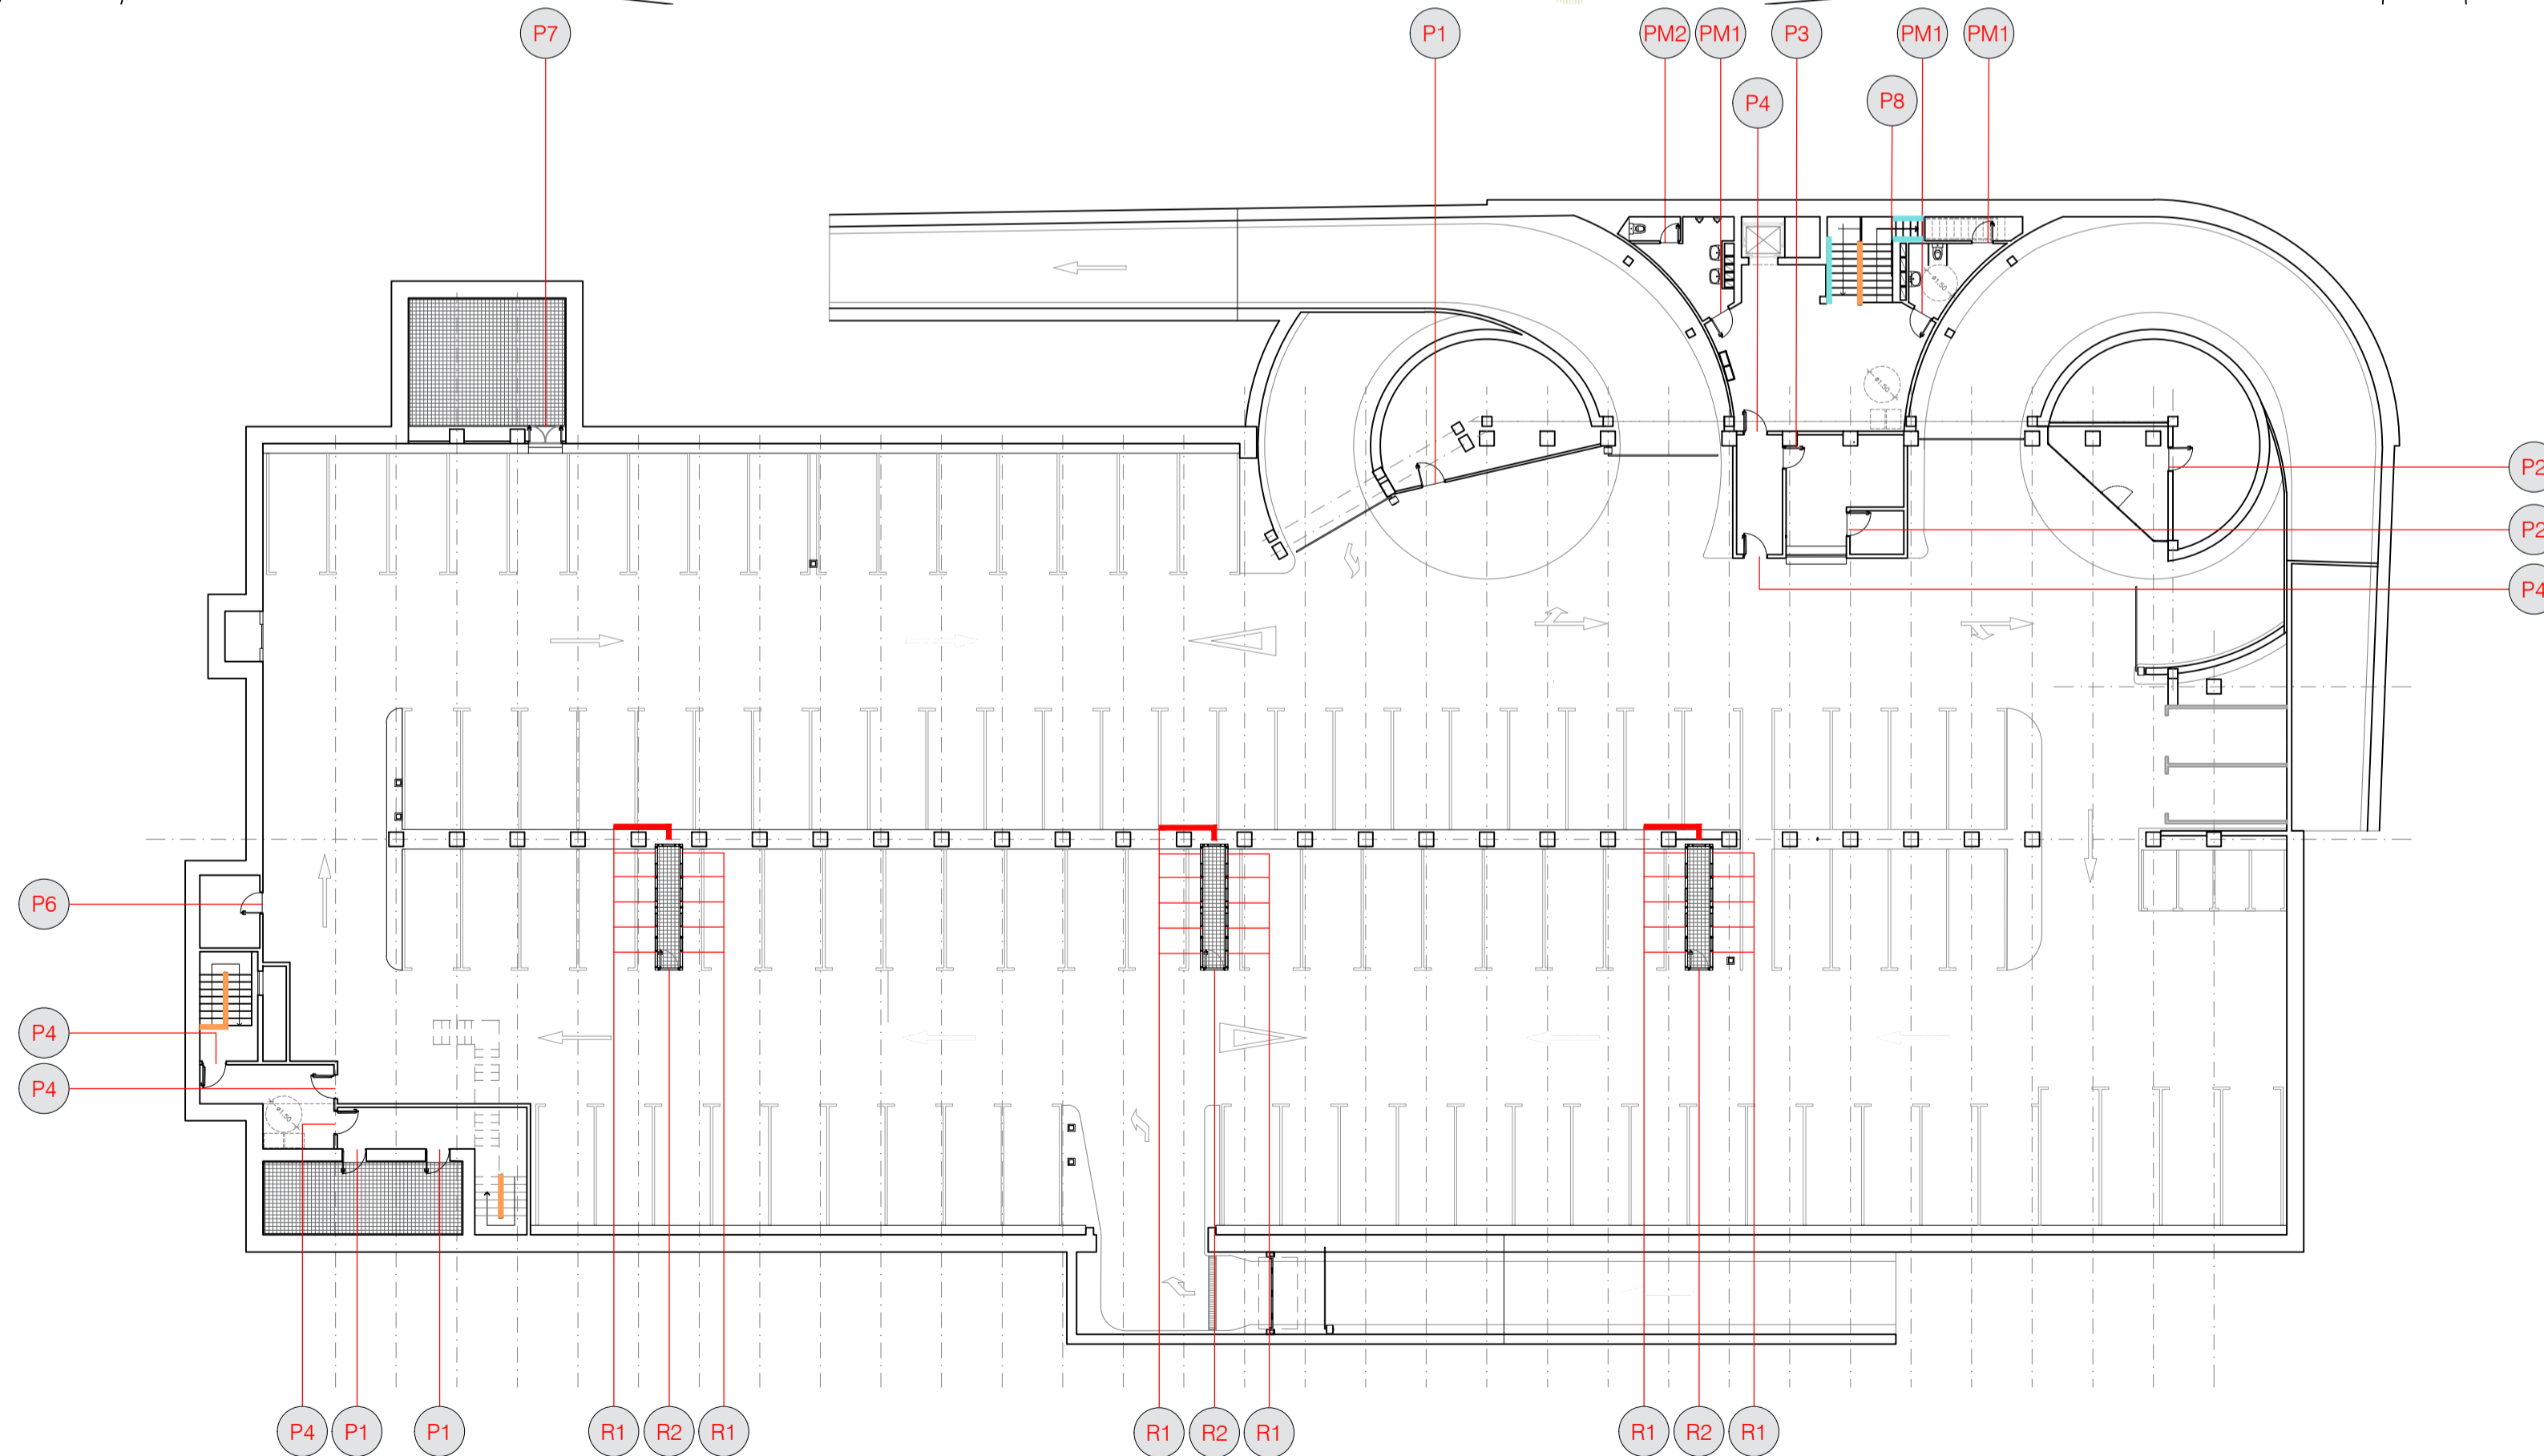

PLANTA PL-1

CARPINTERIA		
PLANTA 0	P4	Puerta Salida de Emergencia c/barra antipánico 1000mm x 2030mm
TOTAL PLANTA 0		1

CARPINTERIA		
PLANTA -1	P1	Puerta metálica EI ₂ 60-C5 1000mm x 2030mm
	P2	Puerta metálica EI ₂ 45-C5 1000mm x 2030mm
	P3	Puerta metálica EI ₂ 30-C5 800mm x 2030mm
	P4	Puerta Salida de Emergencia c/barra antipánico 1000mm x 2030mm
	P6	Puerta metálica. Almacenes y depósitos 800mm x 2030mm
	P7	Puerta metálica doble SalasTécnicas1250mm x 2030mm
	P8	Puerta metálica corredera Acceso peatonal 1000mm x 2150mm
	PM1	Puerta de acceso aseos y aseos PMR 800mm x 2030mm
	PM2	Puerta de aseos c/pestillo 700mm x 2030mm
	R1	Reja de ventilación 500mm x 800mm
	R2	Reja de ventilación 800mm x 2030mm
	TOTAL PLANTA -1	
		48

PASAMANOS Y BARANDILLAS	
	PASAMANOS
	BARANDILLA