



PUERTAS MADERA - LOCALIZACIÓN ASEOS

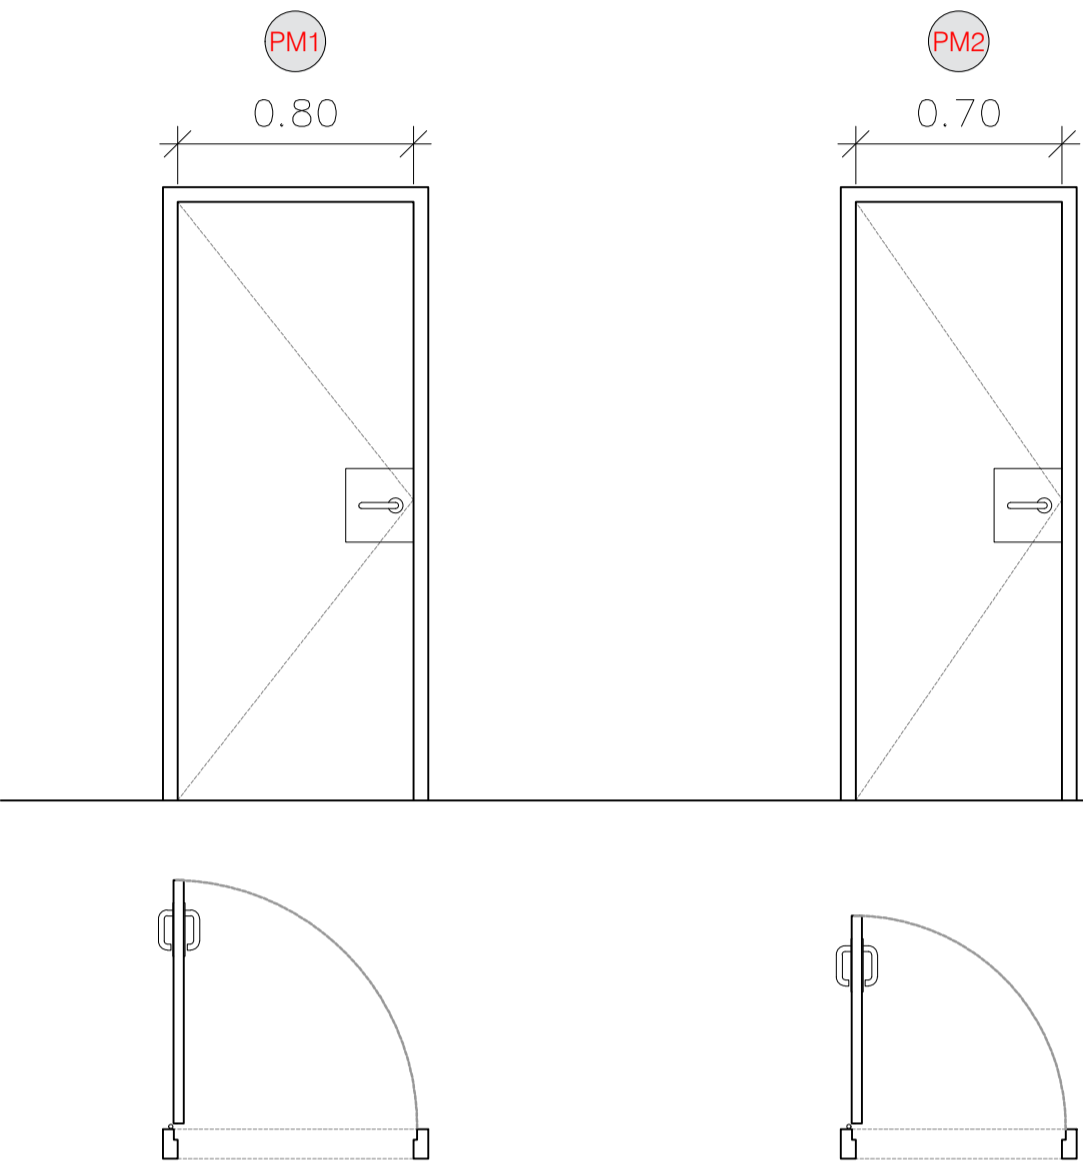

ASEOS		
ANCHO		ALTO
800 mm		2030 mm
Unidades	P-1	3
	P-2	1
	P-3	1
HOJA DE PUERTA La puerta es de aglomerado, recubierto con base de celulosa vinilo semirrígido e=35 mm altamente retardante de fuego. Marco, Bisagras, mango y cerradura de la llave de acero inoxidable. Color a blanco.		

PUERTAS METÁLICAS - LOCALIZACIÓN DEPÓSITOS, ALMACENES, SALAS TÉCNICAS, SALIDAS DE EMERGENCIA

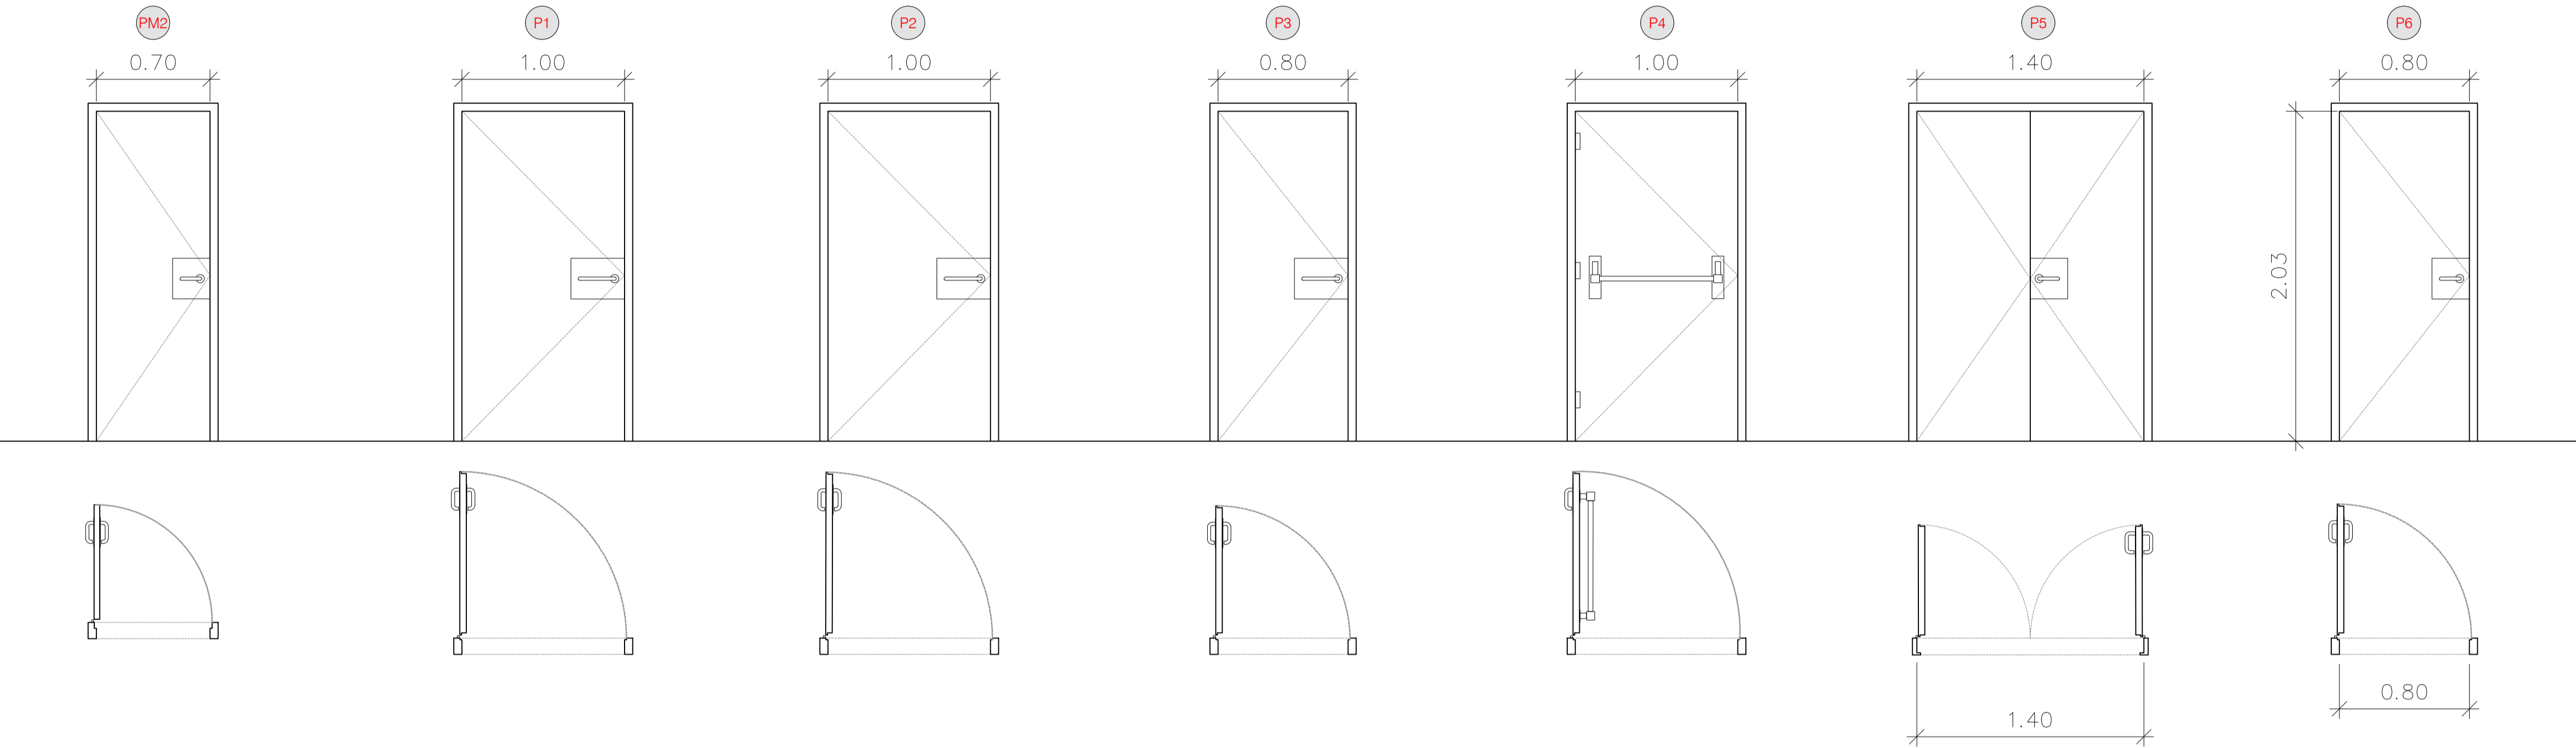

ASEOS		
ANCHO		ALTO
700 mm		2030 mm
Unidades	P-1	1
	P-2	1
	P-3	1
HOJA DE PUERTA La puerta es de aglomerado, recubierto con base de celulosa vinilo semirrígido e=35 mm altamente retardante de fuego. Marco, Bisagras, mango y cerradura de la llave de acero inoxidable, pestillo interior con desbloqueo desde el exterior. Color a blanco.		

SALAS TÉCNICAS		
ANCHO		ALTO
1000 mm		2030 mm
Unidades	P-1	2
	P-2	0
	P-3	0
PUERTA - EI ₂ 60-C5 La hoja de la puerta es de 0.7-1.00 mm densidad doble chapa de acero galvanizado y aislamiento de lana de roca (150 densidad de kg/m ³), pre pintado con recubrimiento epoxi en polvo, pintura termofijante 120 micrones y espesor total de 42 mm. Marco, Bisagra y perno de acero galvanizado. Cortafuegos de acero reversible cerradura, Keyhole de cobre amarillo, manija anti-SNAG ignífuga de la poliamida. Color blanco de base, diseño de pintura de acabado según tipo de pintura y color de señalética de cada planta.		

SALAS TÉCNICAS		
ANCHO		ALTO
1000 mm		2030 mm
Unidades	P-1	3
	P-2	0
	P-3	1
PUERTA - EI ₂ 45-C5 La hoja de la puerta es de 0.7-1.00 mm densidad doble chapa de acero galvanizado y aislamiento de lana de roca (150 densidad de kg/m ³), pre pintado con recubrimiento epoxi en polvo, pintura termofijante 120 micrones y espesor total de 42 mm. Marco, Bisagra y perno de acero galvanizado. Cortafuegos de acero reversible cerradura, Keyhole de cobre amarillo, manija anti-SNAG ignífuga de la poliamida. Color blanco de base, diseño de pintura de acabado según tipo de pintura y color de señalética de cada planta.		

SALAS TÉCNICAS		
ANCHO		ALTO
800 mm		2030 mm
Unidades	P-1	1
	P-2	0
	P-3	0
PUERTA - EI ₂ 30-C5 La hoja de la puerta es de 0.7-1.00 mm densidad doble chapa de acero galvanizado y aislamiento de lana de roca (150 densidad de kg/m ³), pre pintado con recubrimiento epoxi en polvo, pintura termofijante 120 micrones y espesor total de 42 mm. Marco, Bisagra y perno de acero galvanizado. Cortafuegos de acero reversible cerradura, Keyhole de cobre amarillo, manija anti-SNAG ignífuga de la poliamida. Color blanco de base, diseño de pintura de acabado según tipo de pintura y color de señalética de cada planta.		

SALIDAS DE EMERGENCIA		
ANCHO		ALTO
1000 mm		2030 mm
Unidades	P 0	1
	P-1	5
	P-2	4
	P-3	4
PUERTA - EI ₂ 30-C5 La hoja de la puerta es de 0.7-1.00 mm densidad doble chapa de acero galvanizado y aislamiento de lana de roca (150 densidad de kg/m ³), pre pintado con recubrimiento epoxi en polvo, pintura termofijante 120 micrones y espesor total de 42 mm. Marco, Bisagra y perno de acero galvanizado. Incluye barra antipánico. Cortafuegos de acero reversible cerradura, manija anti-SNAG ignífuga de poliamida. Color blanco de base, diseño de pintura de acabado según tipo de pintura y color de señalética de cada planta.		

SALAS TÉCNICAS		
ANCHO		ALTO
1400 mm		2030 mm
Unidades	P-1	0
	P-2	5
	P-3	2
DOBLE PUERTA - EI ₂ 45-C5 Hojas de 0.7-1.00 mm densidad doble chapa de acero galvanizado y aislamiento de lana de roca (densidad 150 kg/m ³), pre pintado con recubrimiento epoxi en polvo, pintura termofijante 120 micrones y espesor total de 42 mm. Marco, bisagra y perno de acero galvanizado. Cortafuegos de acero reversible cerradura, Keyhole de cobre amarillo, manija anti-SNAG ignífuga de la poliamida. Color blanco de base, diseño de pintura de acabado según tipo de pintura y color de señalética de cada planta.		

ALMACENES		
ANCHO		ALTO
800 mm		2030 mm
Unidades	P-1	1
	P-2	1
	P-3	3
800x2030mm. HOJA DE PUERTA Puerta formada por dos chapas de acero galvanizado de 0,5 mm de espesor con cámara intermedia rellena de poliuretano, sobre cerco de acero galvanizado de 1,5 mm Bisagras soldadas al cerco y remachadas a la hoja, cerradura embutida de cierre a un punto, cilindro de latón con llave, escudos y manivelas. Color Blanco de base, diseño de pintura de acabado según tipo de pintura y color de señalética de cada planta.		