




LEYENDA UFD	
	CANALIZACIÓN
	TRAMO BT SUBTERRÁNEO
	TRAMO MT SUBTERRÁNEO
	TRAMO MT PARTICULARES
	CENTRO TRANSFORMACIÓN PARTICULARES
	CENTRO TRANSFORMACIÓN EMPRESA
	CAJA GENERADORA PROTECCIÓN

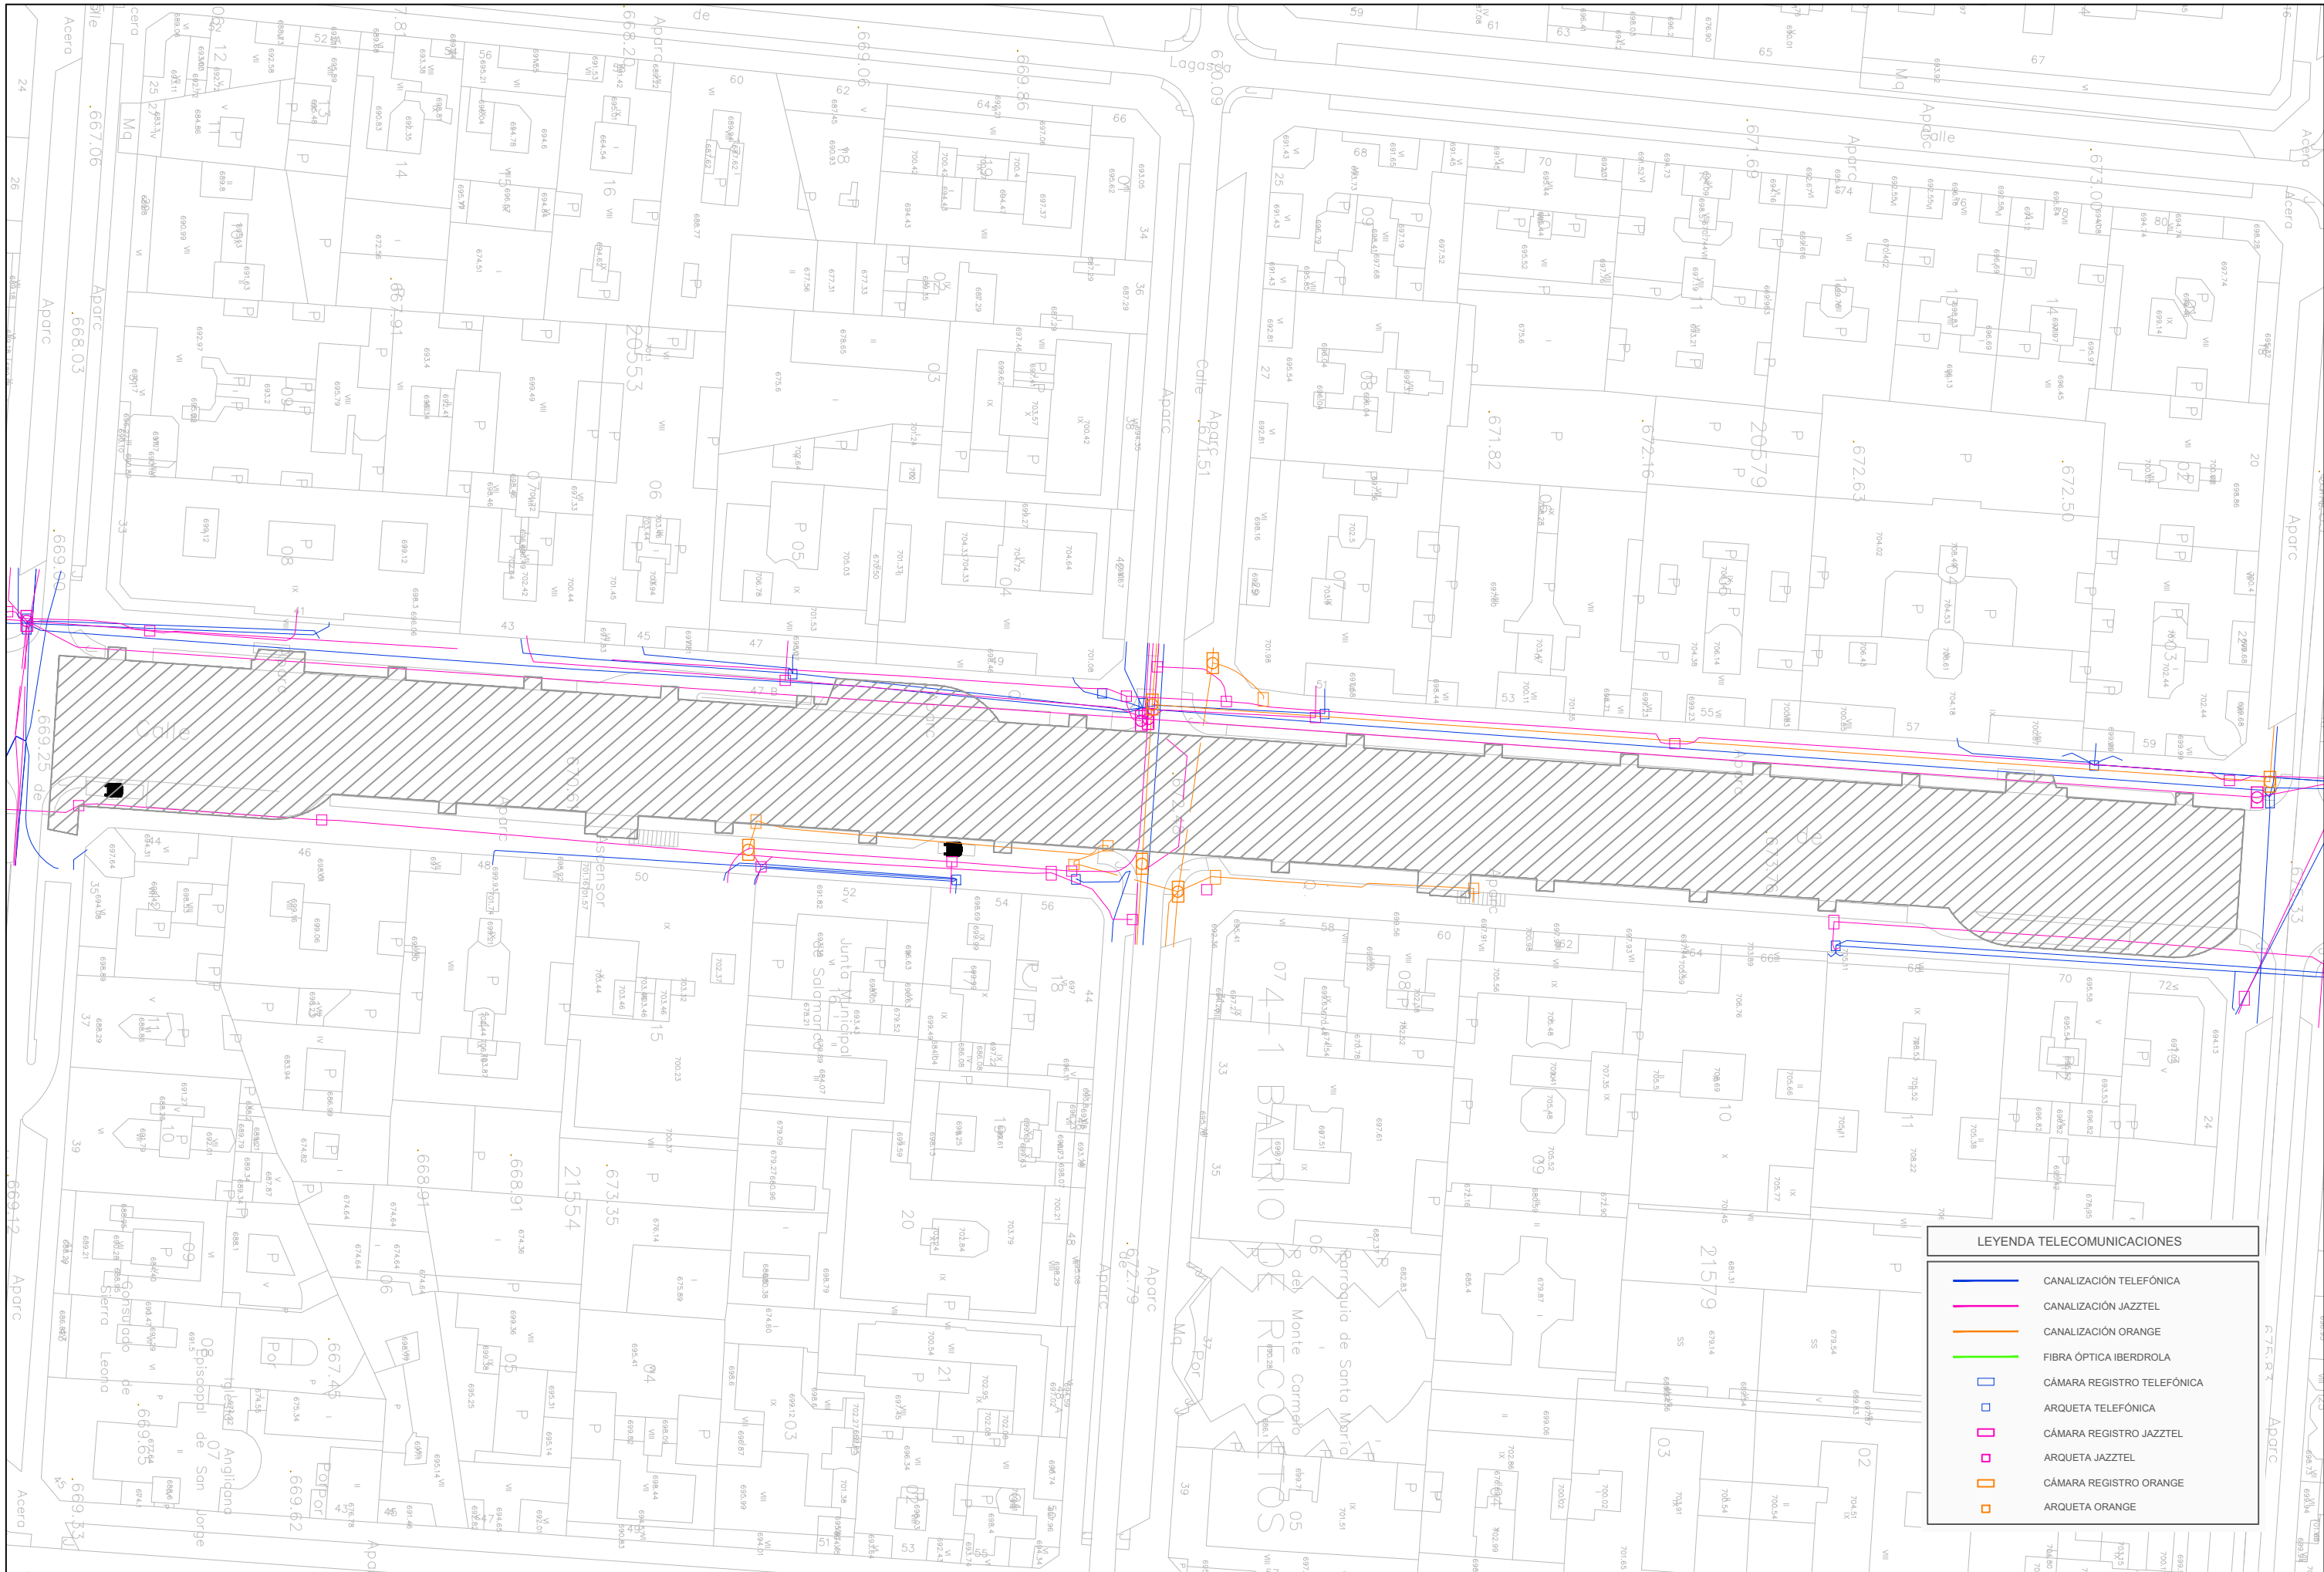

LEYENDA TELECOMUNICACIONES	
—	CANALIZACIÓN TELEFÓNICA
—	CANALIZACIÓN JAZZTEL
—	CANALIZACIÓN ORANGE
—	FIBRA ÓPTICA IBERDROLA
□	CÁMARA REGISTRO TELEFÓNICA
□	CÁMARA REGISTRO JAZZTEL
□	CÁMARA REGISTRO ORANGE
◻	ARQUETA TELEFÓNICA
◻	ARQUETA JAZZTEL
◻	ARQUETA ORANGE



medio ambiente y
movilidad

MADRID

EL RESPONSABLE DEL CONTRATO:

FEDERICO J. ADRADOS CUESTA

Subdirector General Planificación y Construcción de Aparcamientos

EL AUTOR DEL PROYECTO:


MÁXIMO CHULVI MONTANER

Ingeniero de Caminos, Canales y Puertos (Col. nº 4.113)



ESCALA:

1:800

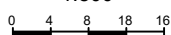

ORIGINALES FORMATO A3

TÍTULO DEL PROYECTO:

PROYECTO DE EJECUCIÓN DE OBRAS DE REPARACIÓN DE LAS
INSTALACIONES EN EL APARCAMIENTO VELÁZQUEZ-AYALA.
DISTRITO SALAMANCA. MADRID

FECHA:

JULIO 2022

Nº EXPEDIENTE:

300/2020/00870-7

TÍTULO DEL PLANO:

ESTADO ACTUAL
SERVICIOS EXISTENTES.
TELECOMUNICACIONES

Nº:

INF 02

HOJA 4 DE 7



